


ISIKLIKU KASUTUSÕIGUSEGA KOORMATAVA ALA PLAAN
 HARJU MAAKOND, KOSE VALD, TUHALA KÜLA, PAUNKÜLA METSKOND 375
 33701:002:1031 (REG NR. 12820750)
 M 1:500

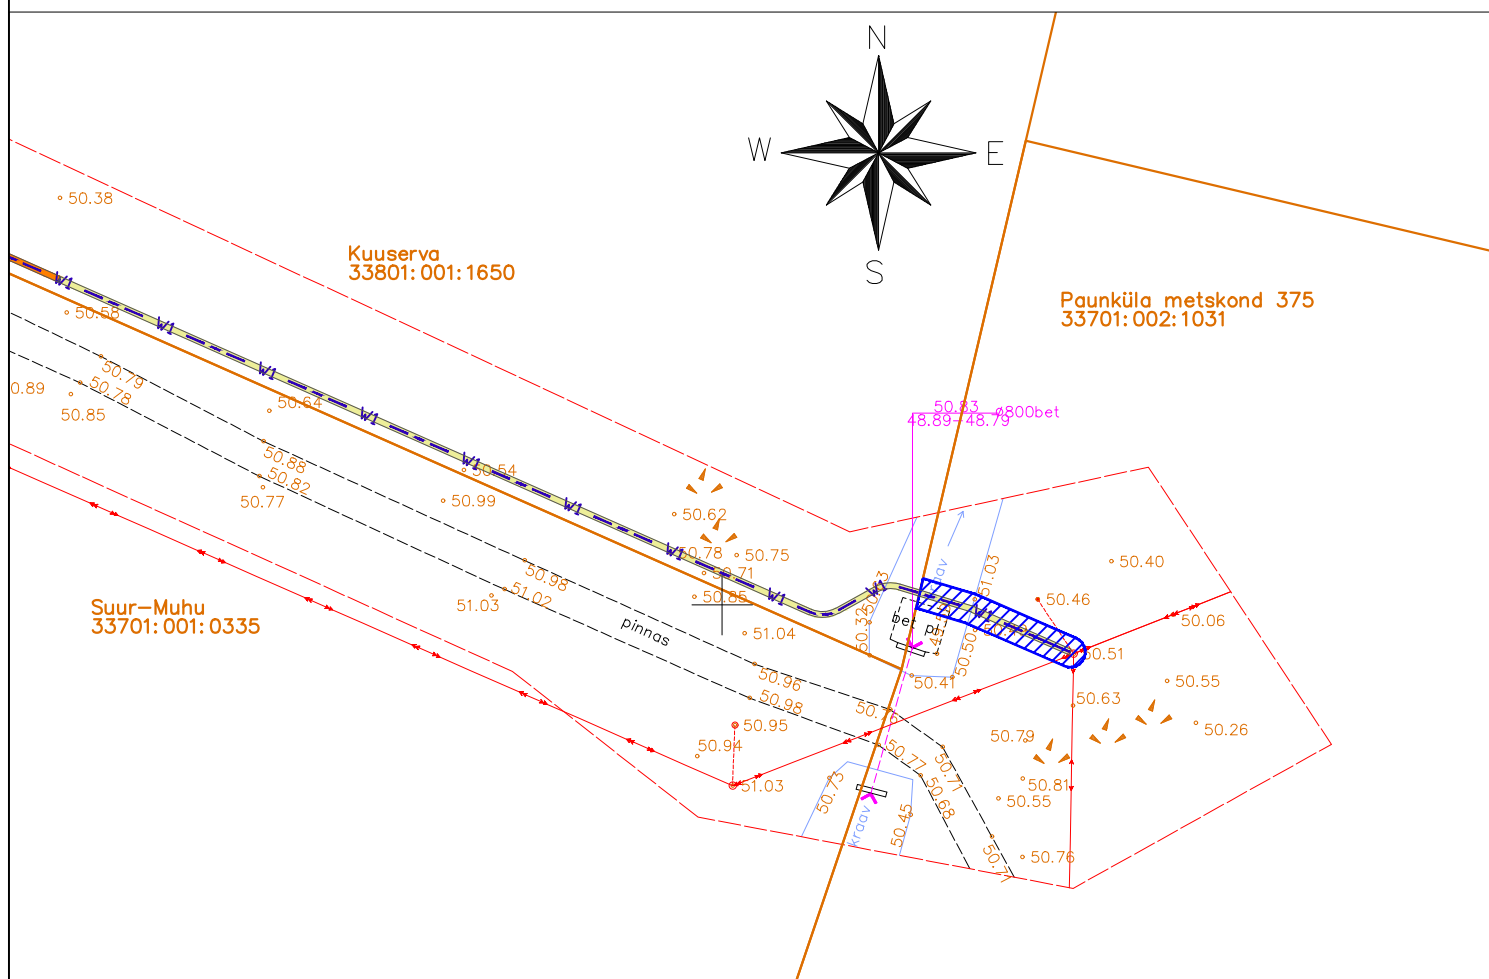

KASUTUSÕIGUSE ALA (23m^2)



PROJEKTEERITUD MAAKAABELLIIN



KATASTRIÜKSUSE PIIR

PLAANI KOOSTAS: LAUR VALGUR
 AS KH ENERGIA-KONSULT PROJEKTEERIJA