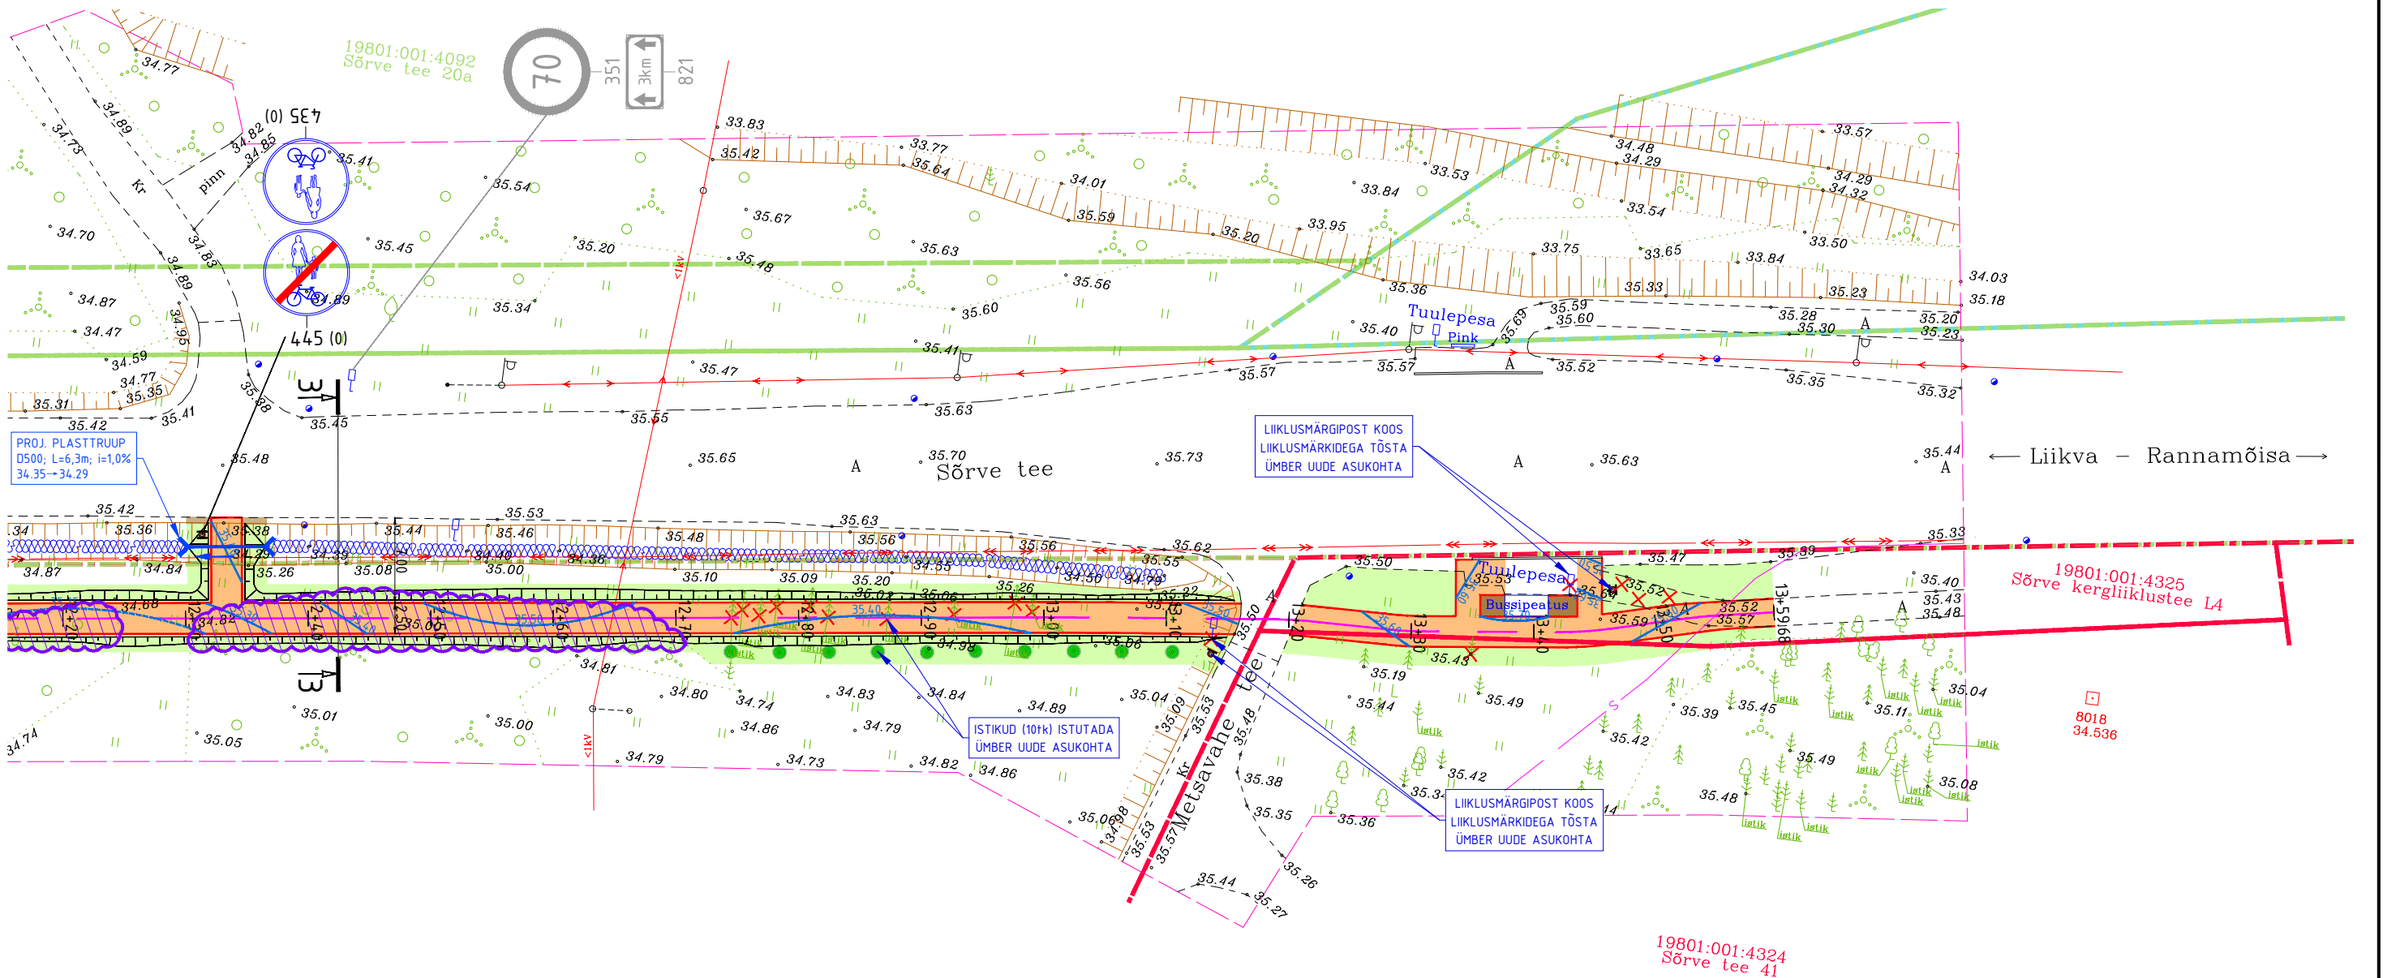

Geoaluse koostaja: Geodeesia24 OÜ	Mõõdistus: Detsember 2022	Töö nr: 7090-22	Töö nimetus: Maa-ala plaan tehnovõrkudega	Kõrgused: EH-2000 Koordinaadid: L-EST 97
Infrada Infrada OÜ J. Sütiste tee 5-57 13419, Tallinn, Eesti tel +372 55530349 www.infrada.ee info@infrada.ee			Töö nimetus: Riigitee 11412 Liikva-Rannamõisa km 0.10-1.35 ja 1.93-3.28 jalg- ja jalgrattatee ehitamise põhiprojekt	
Tellija: Harku Vallavalitsus			Asukoht: Harju maakond, Harku vald	
Projekteeris	Pavel Karev		Joonise nimetus: Asendiplaan	Mõõtkava: 1:500
Kinnitas	Pavel Karev			
			Töö nr: P22-017 / Staadium: PP / Kõide/eriosa: TL	Joonise nr: TL-4-08
Koostamise kuupäev: 14.05.2023		Paber: A3		