





Isikliku kasutusõiguse seadmise plaan

IKÕ ala Pos nr (plaanil)	Kinnistu registriosa nr	Katastriüksuse tunnus, nimi ja sihtotstarve	IKÕ ala pindala ruutmeetrites m ²
Pos 1	8004150	15401:002:0049; 1 Tallinn-Narva tee; transpordimaa	223

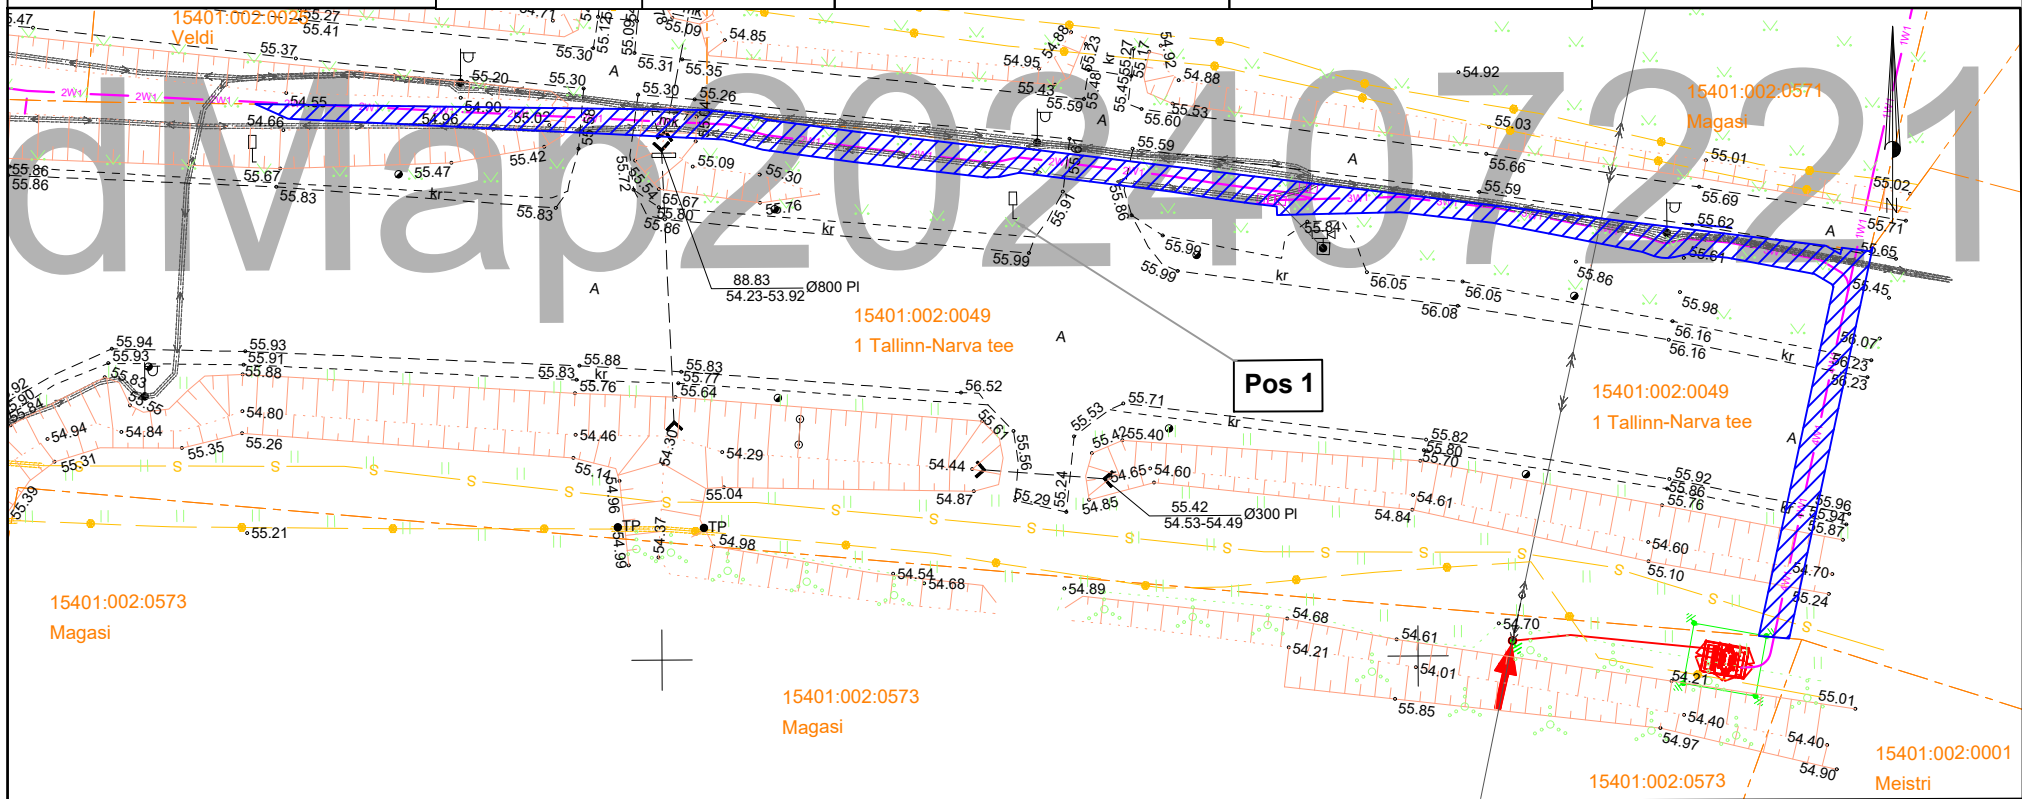

Projekteeritava maakaabli pikkus 174 m

-  IKÕ seadmise ala
-  Kinnistute piirid
-  Projekteeritud 0,4kV maakaabel kaablikaitsetorus (esimene nr kaablite arv)

Projekti nimi / aadress: Kohviku kinnistul elektrilaadija liitumine elektrivõrguga, Rannu küla, Viru-Nigula vald, Lääne-Viru maakond. LC1868			Töö nr: 24-129
Koostaja: Stromtec OÜ	Möötkava: 1:500	Leht / formaat: 1/A4	Kuupäev: 02.09.2024