



FILTRATSIOONITÖKKE EKRAANI SKEEM

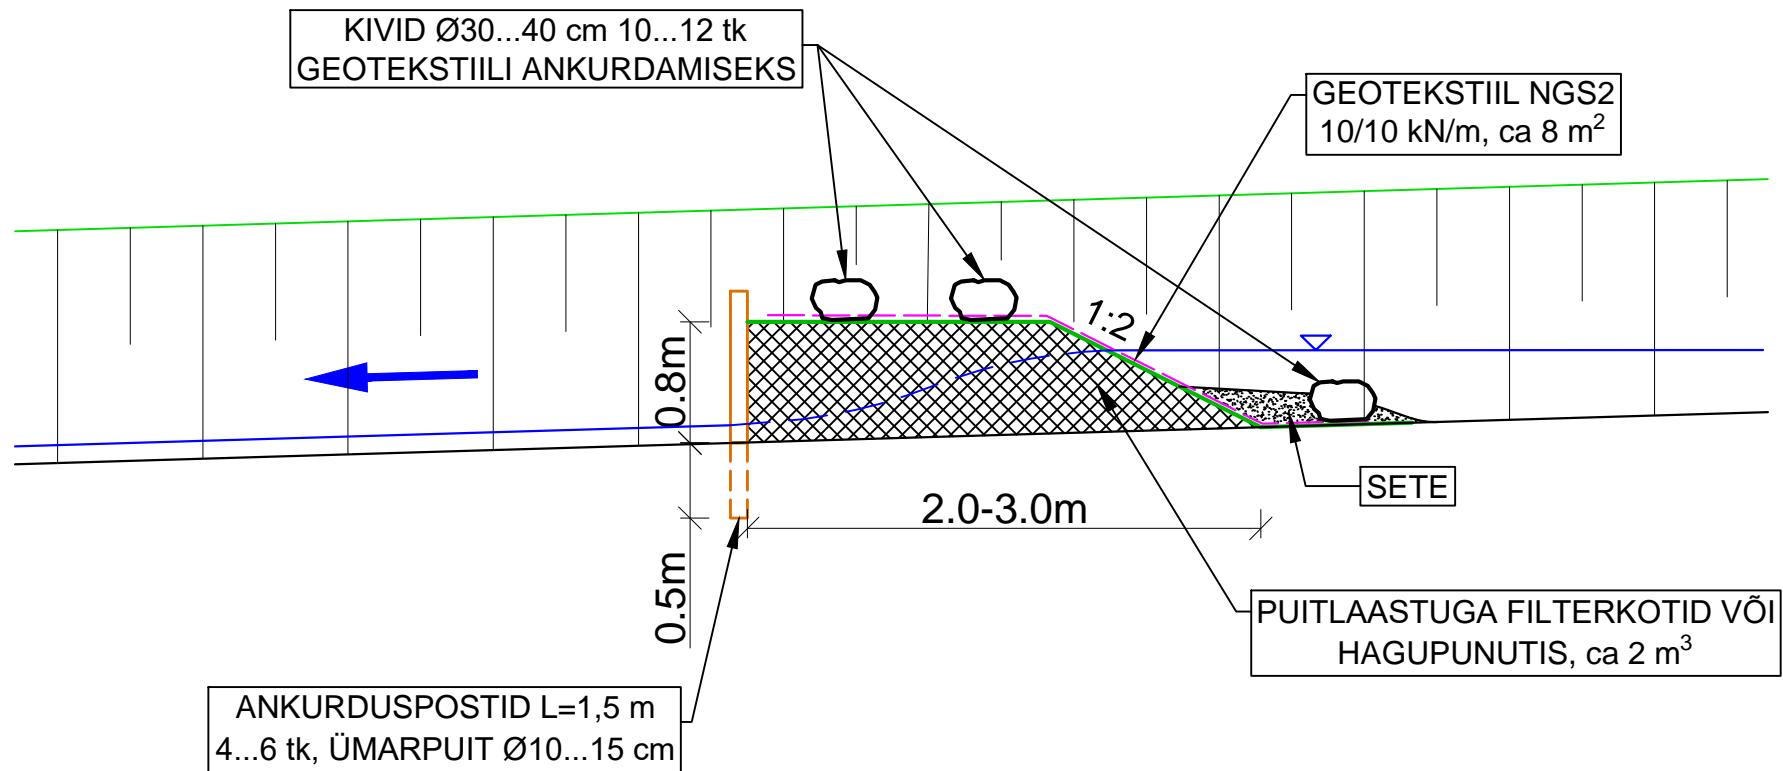

Töö nr	PP-2023-EP-5	Versioon	V02	Joonise nr	8	Mõõtka	1:50	Kuupäev	25.08.2024	Tellija	Riigimetsa Majandamise Keskus
Töö nimetus											
Auvere teede ehitamine. Ehitusprojekt											
Objekti nimetus		Auvere teed		Asukoht		Auvere küla, Narva-Jõesuu linn, Ida-Viru maakond				Töö tähtaeg	
Joonise nimetus Filtratsioonitõkke ekraani skeem				Projekteerija		Karina Medvedeva		<div><div>Hausi Tähtvere küla 61410 Tartu linn Tel 742 2363 piiber@piiber.ee</div></div>			
				Kontrollija		Andre Näkk					
				Projektijuht							
				Vastutav insener		Enn Kulp					