


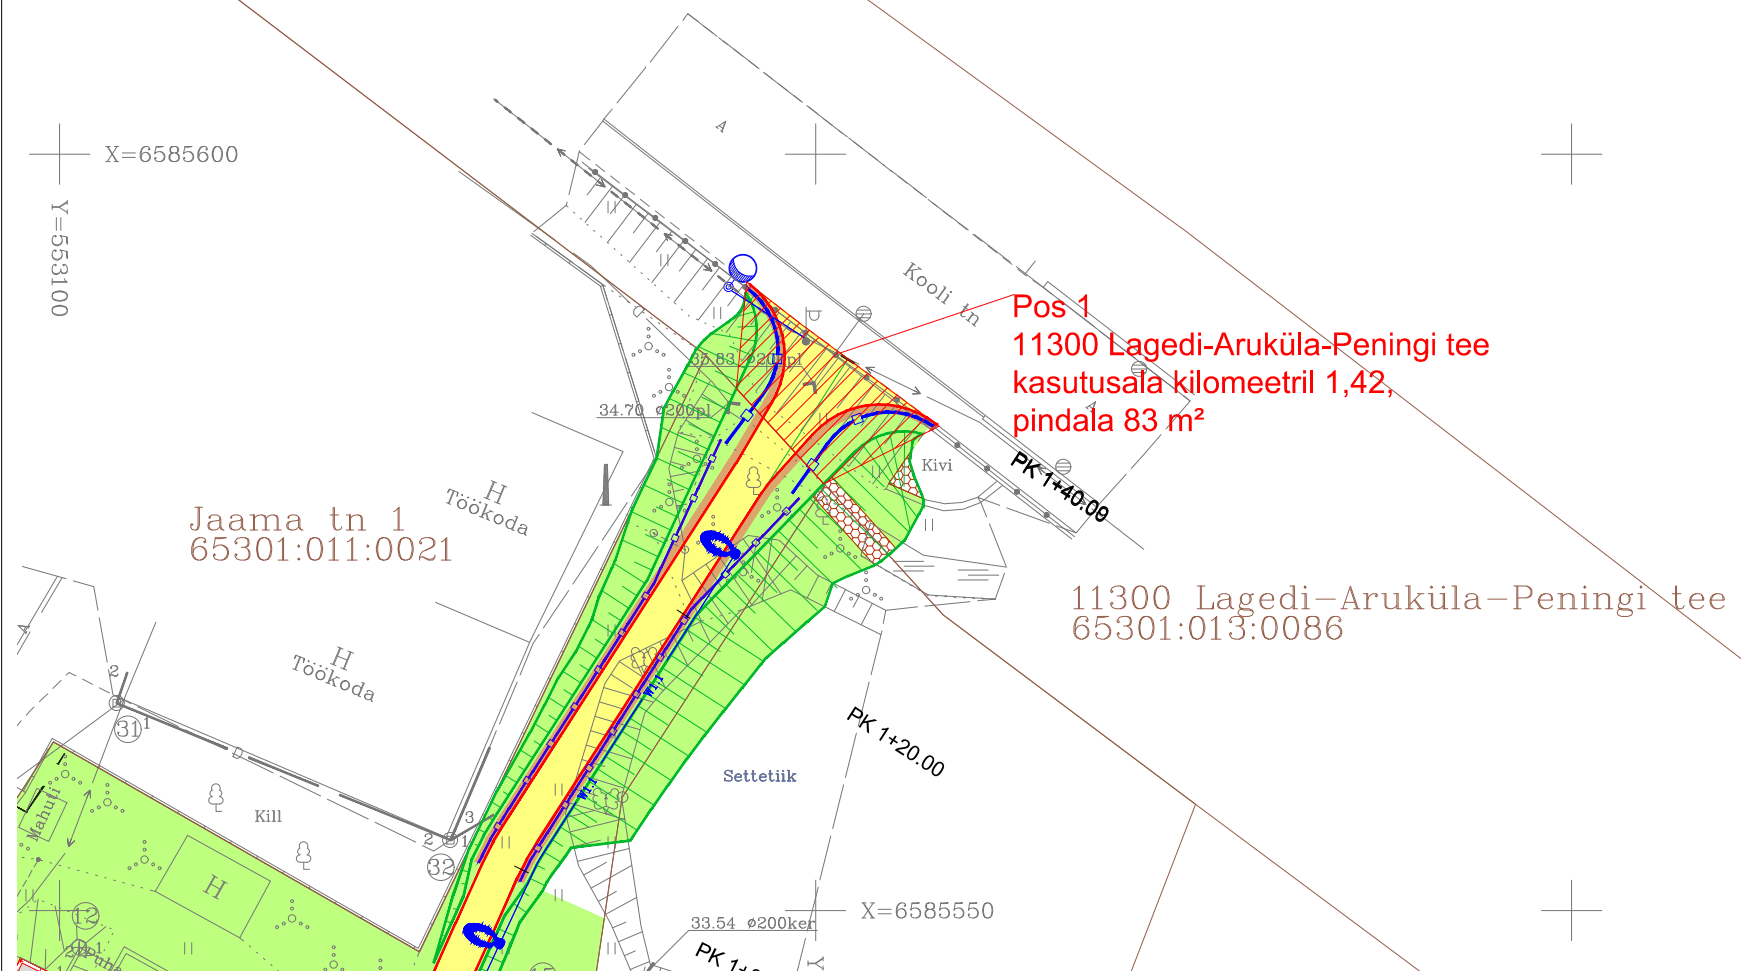


X=6585600
Y=553100



Jrk nr	IKÕ ala Pos nr (plaanil)	Kinnistu registriosa number	Katastriüksuse tunnus, nimi ja sihtotstarve	Asukoht riigitee (nr ja nimi) suhtes (lõigu algus ja lõpp km)	Ala pindala ruutmeetrites m2
1	1	5694450	65301:013:0086, 11300 Lagedi-Aruküla-Peningi tee, transpordimaa 100%	11300 Lagedi-Aruküla-Peningi tee km 1,42	83

TINGMÄRGID:

-  OLEMASOLEVAD KINNISTU PIIRID
-  JALGRATTA- JA JALGTEE KASUTUSALA

 KLM Projekt OÜ Siduri tn 3, 11313 Tallinn tel. 514 4725 info@klmprojekt.ee reg. kood: 11074214 MTR nr: EEP003312	Tellija:		Everaus Capital OÜ					
	Projekti nimetus:		Jaama tn 3 kortermaja. Tee-ehituslik osa.					
Objekt:		Jaama tn 3, Lagedi alevik, Rae vald, Harjumaa maakond						
Joonis:		ISIKLIKU KASUTUSÕIGUSEGA SEADMISE PLAAN		Projekt nr.: 3120				
Kinnitas:	K. Laurits	Allkiri	Kuupäev	Joonise nr.:	Mõõtka:	Leht:	Paber:	Stadium:
Kontrollis:	A. Lipkin		10.03.2021	–	–		A3	PP
Koostas:	A. Lipkin		10.03.2021					