
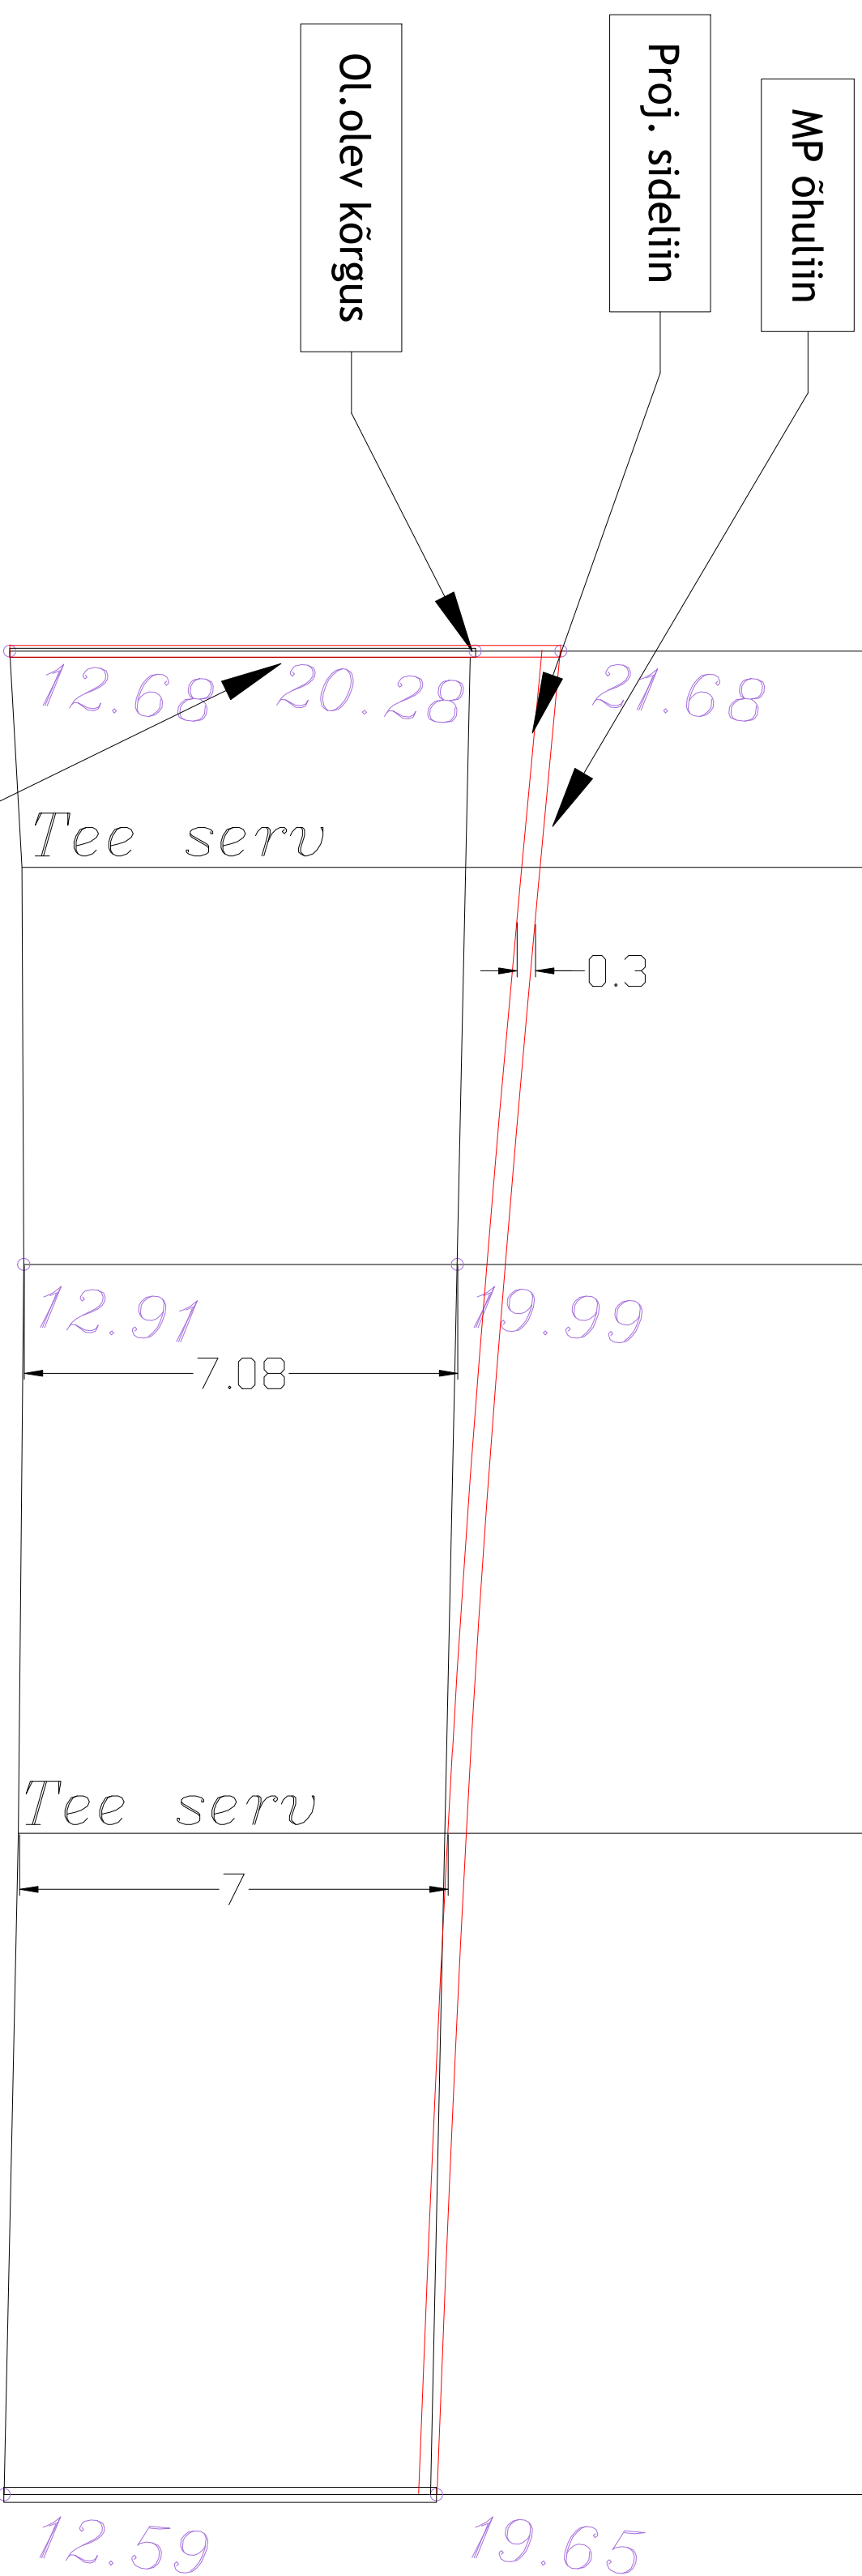


11283 Loka-Hara teega ristumise profiil, km 0,79 mõõtkavas 1:100

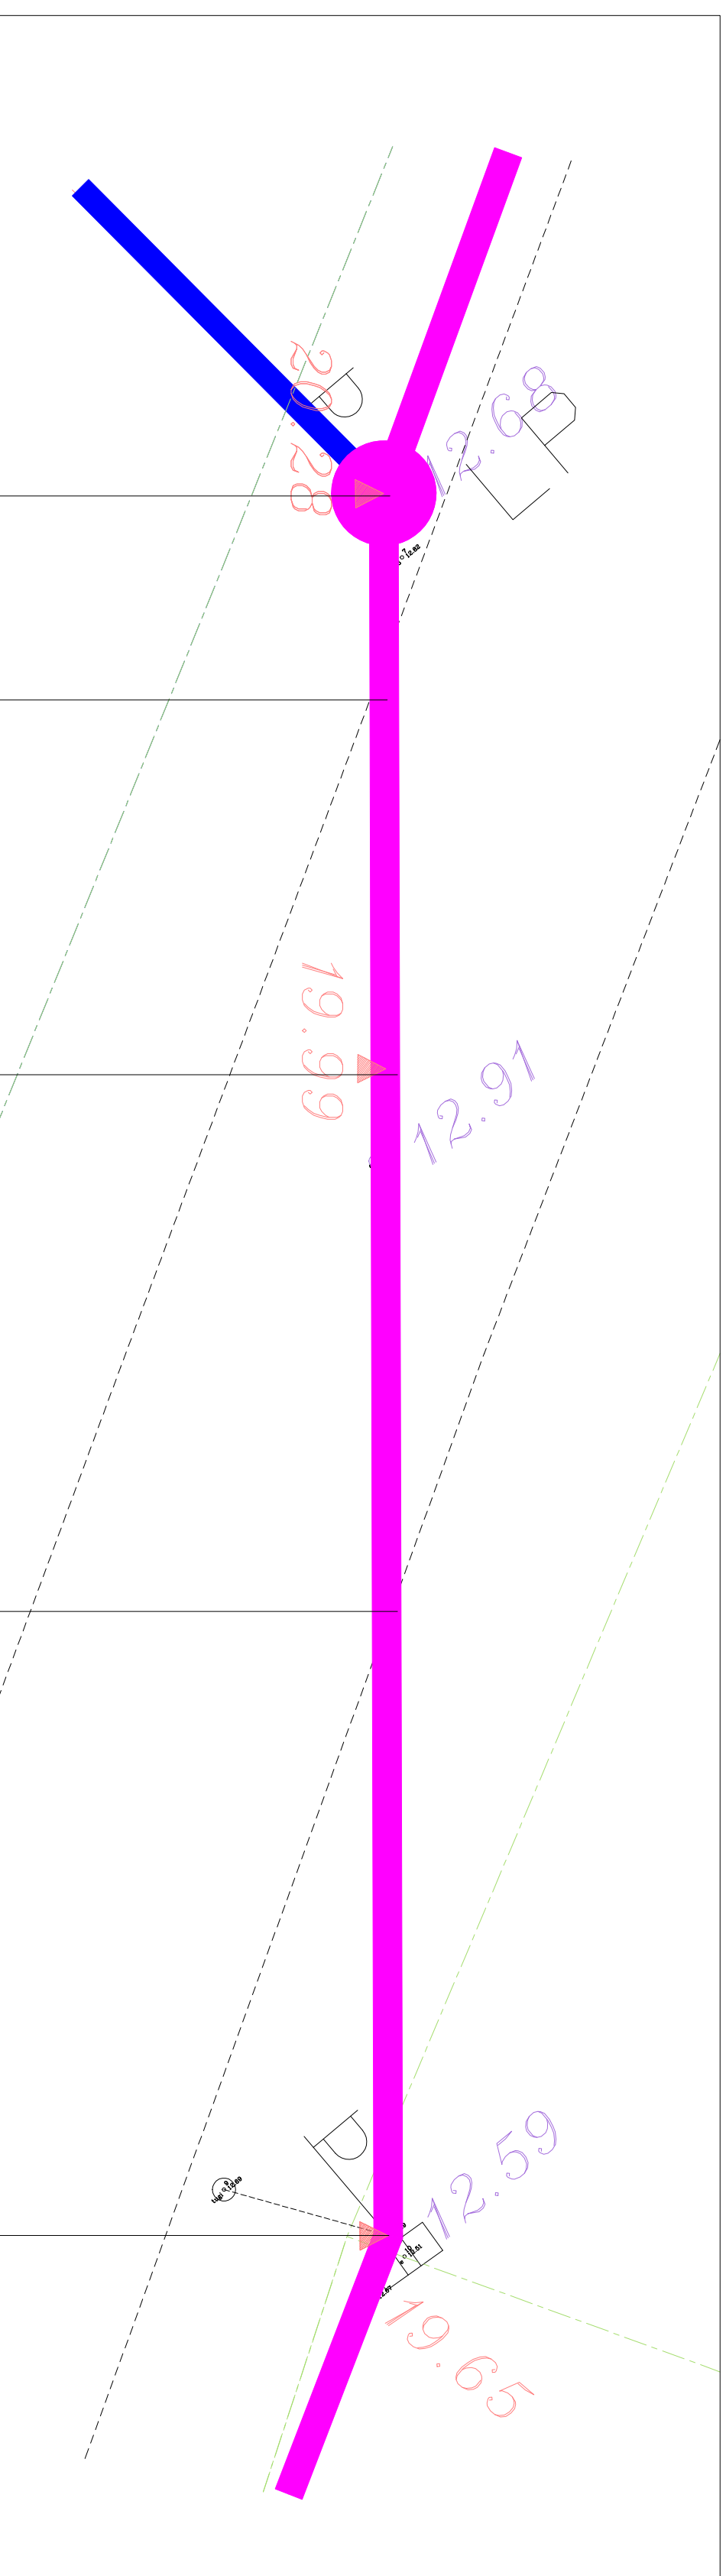

Asendada mast ja tugi, uue masti pikkus 11m (9m maapinna peal)  
Kogu teekatte ulatuses peab olema tagatud min. rippegabariti 7m

[illegible]