


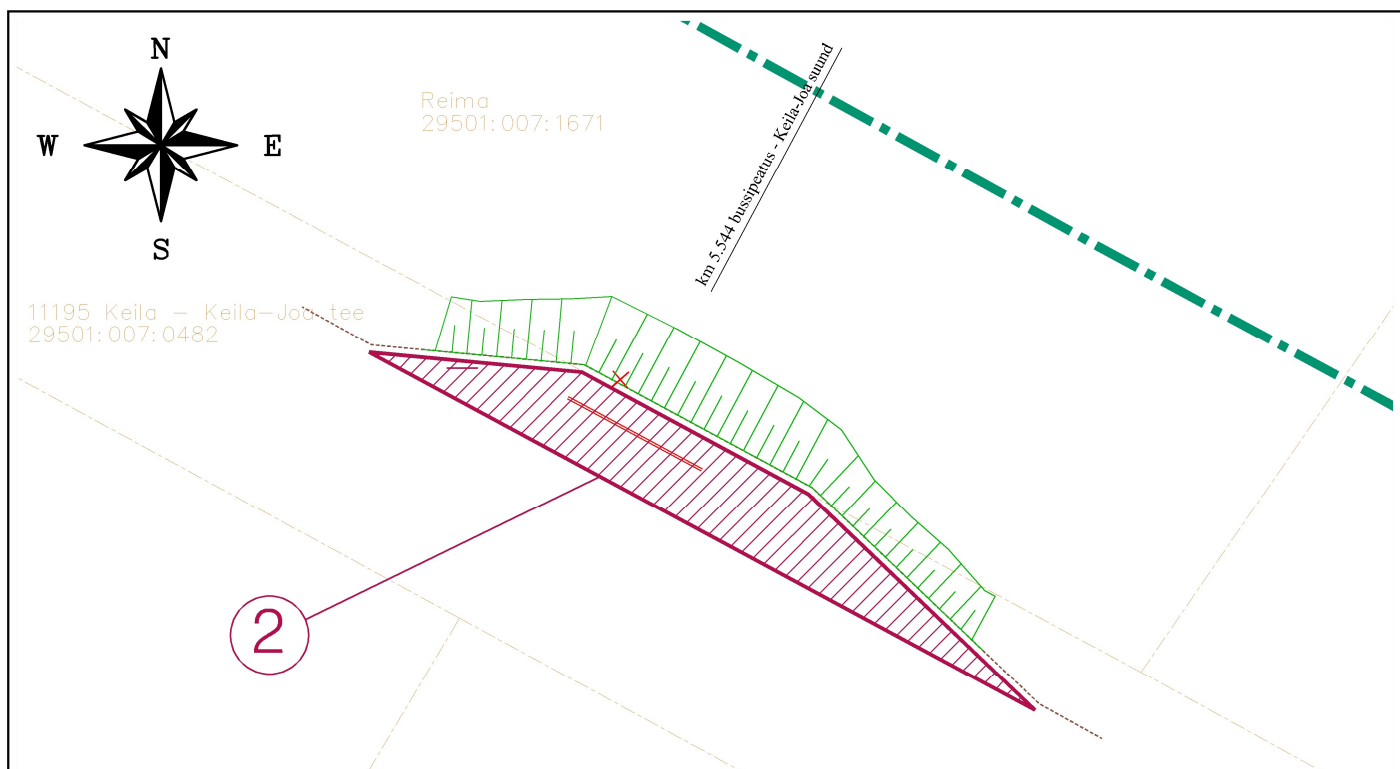

TINGMÄRGID

	PROJEKTEERITUD SÕIDUTEE BETOONÄÄREKIVI (290x150 mm, h=10 cm)
	PROJEKTEERITUD TEESERV
	PROJEKTEERITUD TEEPEENRA SERV
	PROJEKTEERITUD NÕLV
	OLEMASOLEV TEESERV
	OLEMASOLEV KATASTRIPPIIR
	RIIGITEE TEEKAITSEVÖÖNDI PIIR
	IKÕ SEADMISE ALA LÄÄNE-HARJU VALLA BUSSPEATUSE RAJAMISEKS
	POSITSIOONI NR

IKÕ ala Pos nr (plaanil)	Kinnistu registriosa number	Katastriüksuse tunnus, nimi ja sihtotstarve	Asukoht riigitee suhtes km	Ala otstarve, pindala m ²
2	9305650	29501:007:0482 11195 Keila - Keila-Joa tee transpordimaa	5.54	bussipeatus 184 m ²

Infra Projekt

MTR nr EEP004290, ELK000145

Infra Projekt OÜ
Kummeli tee 94, 11912 Tallinn
tel. 56497872
sergei.tunka@gmail.com

Harjumaa, Lääne-Harju vald, Keelva küla

Kuupäev

07.2026

Mõõtkava 1:500

Staadium pp

Töö nr. 150526

Joonise nr.

TL-4/2

Tellija

Lääne-Harju Vallavalitsus, Rae tn 38
Paldiski, tel.: +372 679 0600

Projekteerija

S. Tunka

Vastutav isik

S. Tunka

Diplomeeritud teedeinsener, tase 7

Joonise nimetus

nr 11195 Keila-Keila-Joa tee km 5,54
Isikliku kasutusõiguse seadmise plaan
Bussipeatuse avatud tasku ja ooteplatvorm