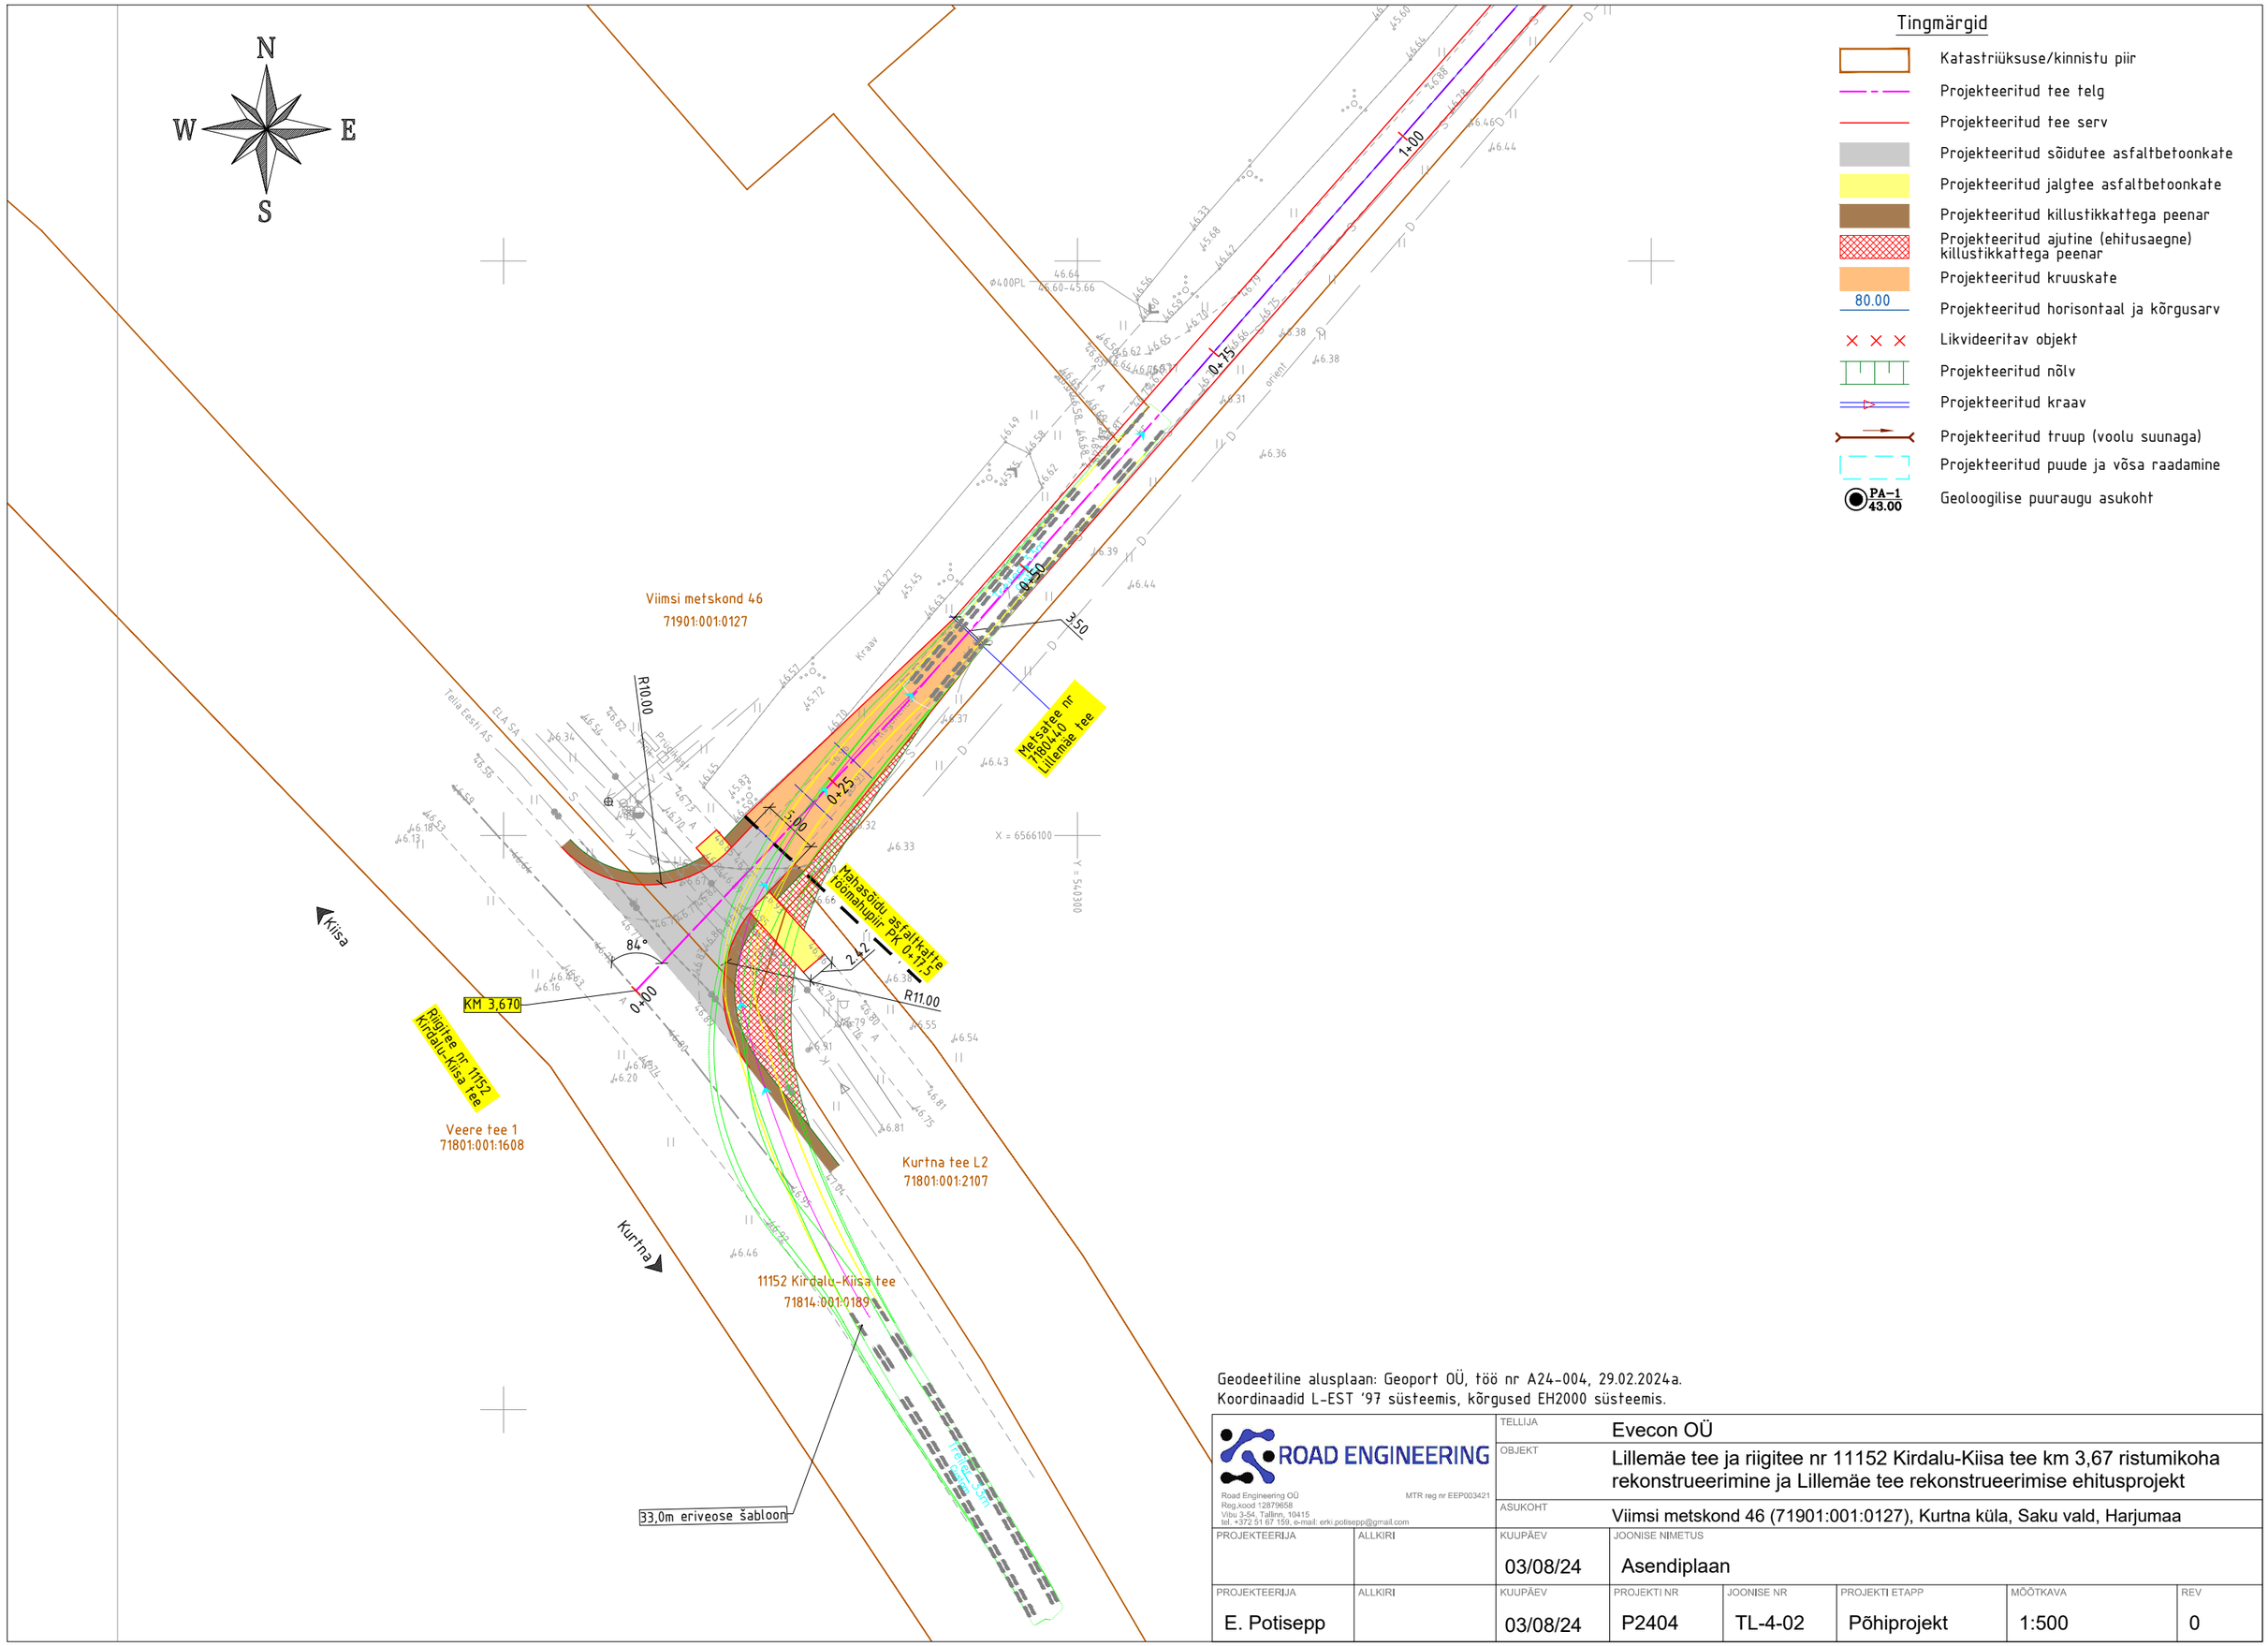

Geodeetiline alusplaan: Geoport OÜ, töö nr A24-004, 29.02.2024a.
Koordinaadid L-EST '97 süsteemis, kõrgused EH2000 süsteemis.

ROAD ENGINEERING

Road Engineering OÜ
Reg.kood 12879658
Vibu 3-54, Tallinn, 10415
tel. +372 51 67 159, e-mail: erki.potisepp@gmail.com
MTR reg nr EEP003421

TELLIJA	Evecon OÜ
OBJEKT	Lillemäe tee ja riigitee nr 11152 Kirdalu-Kiisa tee km 3,67 ristumikoha rekonstrueerimine ja Lillemäe tee rekonstrueerimise ehitusprojekt
ASUKOHT	Viimsi metskond 46 (71901:001:0127), Kurtna küla, Saku vald, Harjumaa

PROJEKTEERIJA	ALLKIRI	KUUPÄEV	JOONISE NIMETUS
		03/08/24	Asendiplaan

PROJEKTEERIJA	ALLKIRI	KUUPÄEV	PROJEKTI NR	JOONISE NR	PROJEKTI ETAPP	MÕÕTKAVA	REV
E. Potisepp		03/08/24	P2404	TL-4-02	Põhiprojekt	1:500	0