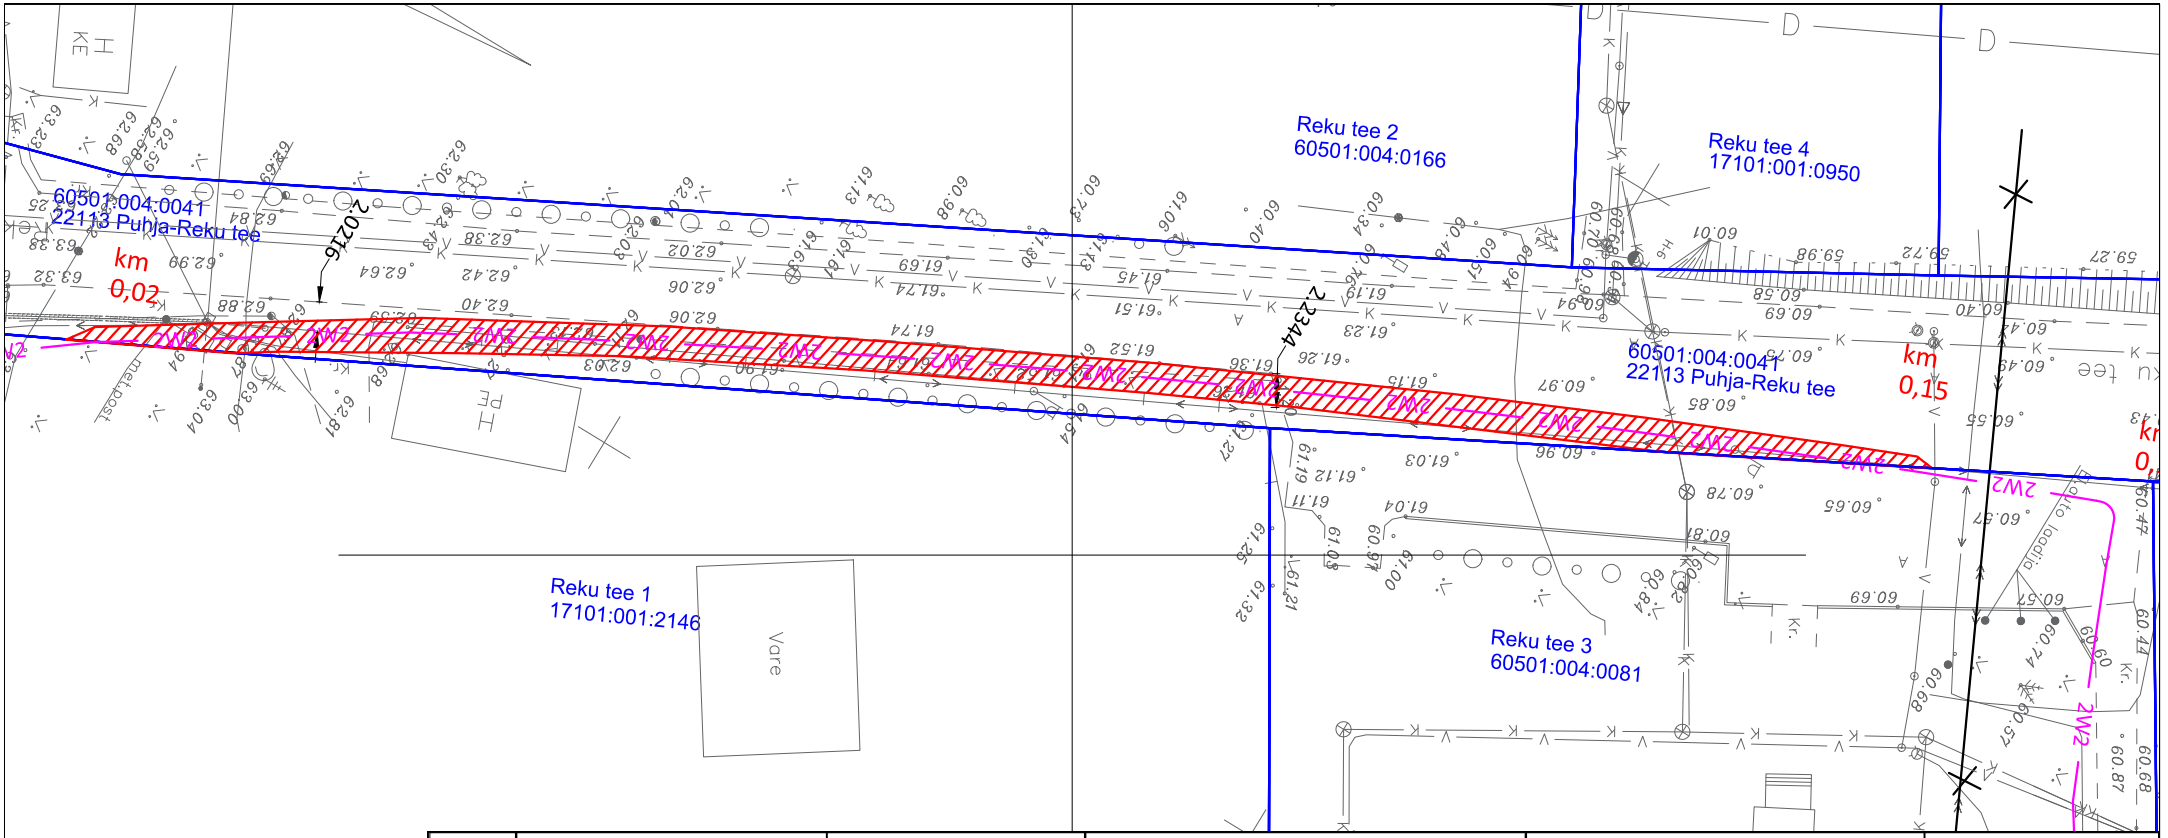

Jrk nr	IKÕ ala POS nr (plaanil)	Kinnistu registriosa number	Katastriüksuse tunnus, nimi ja sihtotstarve	Asukoht riigitee (nr ja nimi) suhtes (lõigu algus ja lõpp km)	Ala pindala ruutmeetrites m2
1	POS 1	5613750	60501:004:0041	22113 Puhja-Reku tee	236
			22113 Puhja-Reku tee	0.02-0.15	
			Transpordimaa 100%		

Puhja-Tartu 15kV rekonstrueerimine 1. etapp (IP6960)
Isikliku kasutusõigusega koormatava ala plaan
Asukoht: Puhja alevik, Elva vald, Tartu maakond.
Trassi pikkus: 121m.
Kaitsevööndid:
1. Elektri maakaabelliini kaitsevöönd on 1 m kaabli teljest mõlemale poole.

Tingmärgid maakasutusala plaanidel:

Kasutusala

Katastriüksuse piirid

1W2 1W2 Projekteeritud 20 kV maakaabelliin

Leht 1/1

M 1 : 500 (A4)

Plaani koostas: Ivo Rohula
ENERSENSE AS
Koostatud: 22.04.2026
ivo@ovipro.ee