


TALUMISKOHUSTUSEGA KOORMATAVA ALA PLAAN
 Lääne-Viru maakond, Kadrina vald, Kadapiku küla, 17152 Vohnja-Kadrina tee, registriosa nr. 4017750
 M 1:250

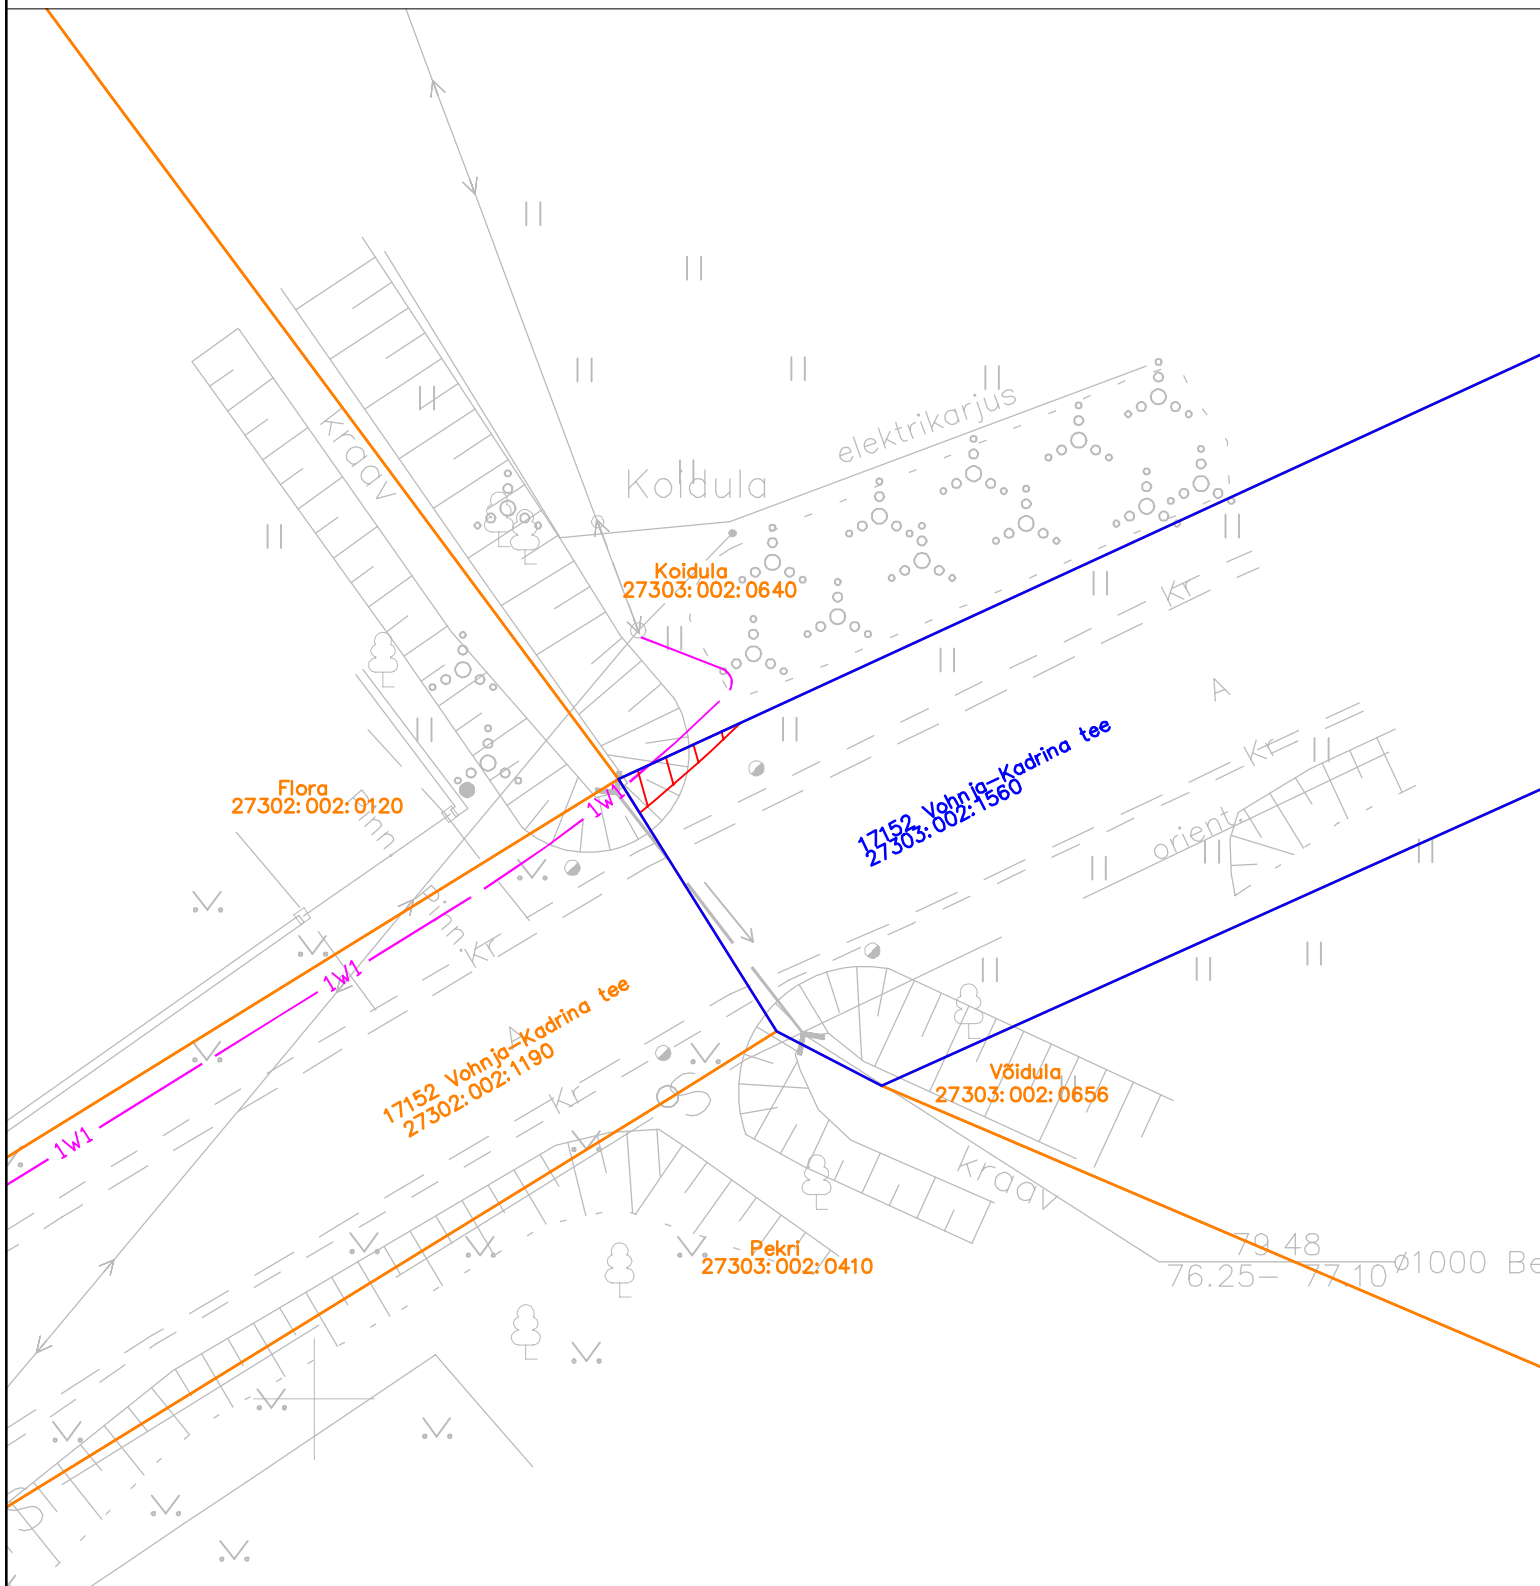

Talumiskohustusega koormatava ala pindala 3m²
 Elektrimaakaabli pikkus 1m
 Elektrimaakaabli kaitsevöönd 1m mõlemale poole telge

- 1W1 — — — — — - Elektrimaakaabel
- — — — — - Kinnistu piir
- — — — — - Koormatava kinnistu piir
- ▭ - Talumiskohustusega koormatav ala

LC3949
 Jelena Laidoner