



Koormatava ala asendiplaan


Kinnistu nimi: 24109 Kõo - Kolga-Jaani tee (KV17309)

Katastritunnus: 32801:001:0070

Asukoht: Järtsaare küla, Viljandi vald, Viljandi maakond

Kirjanurk OÜ töö nr 6873P

Kolga-Jaani vald Vissuvere sidevõrk

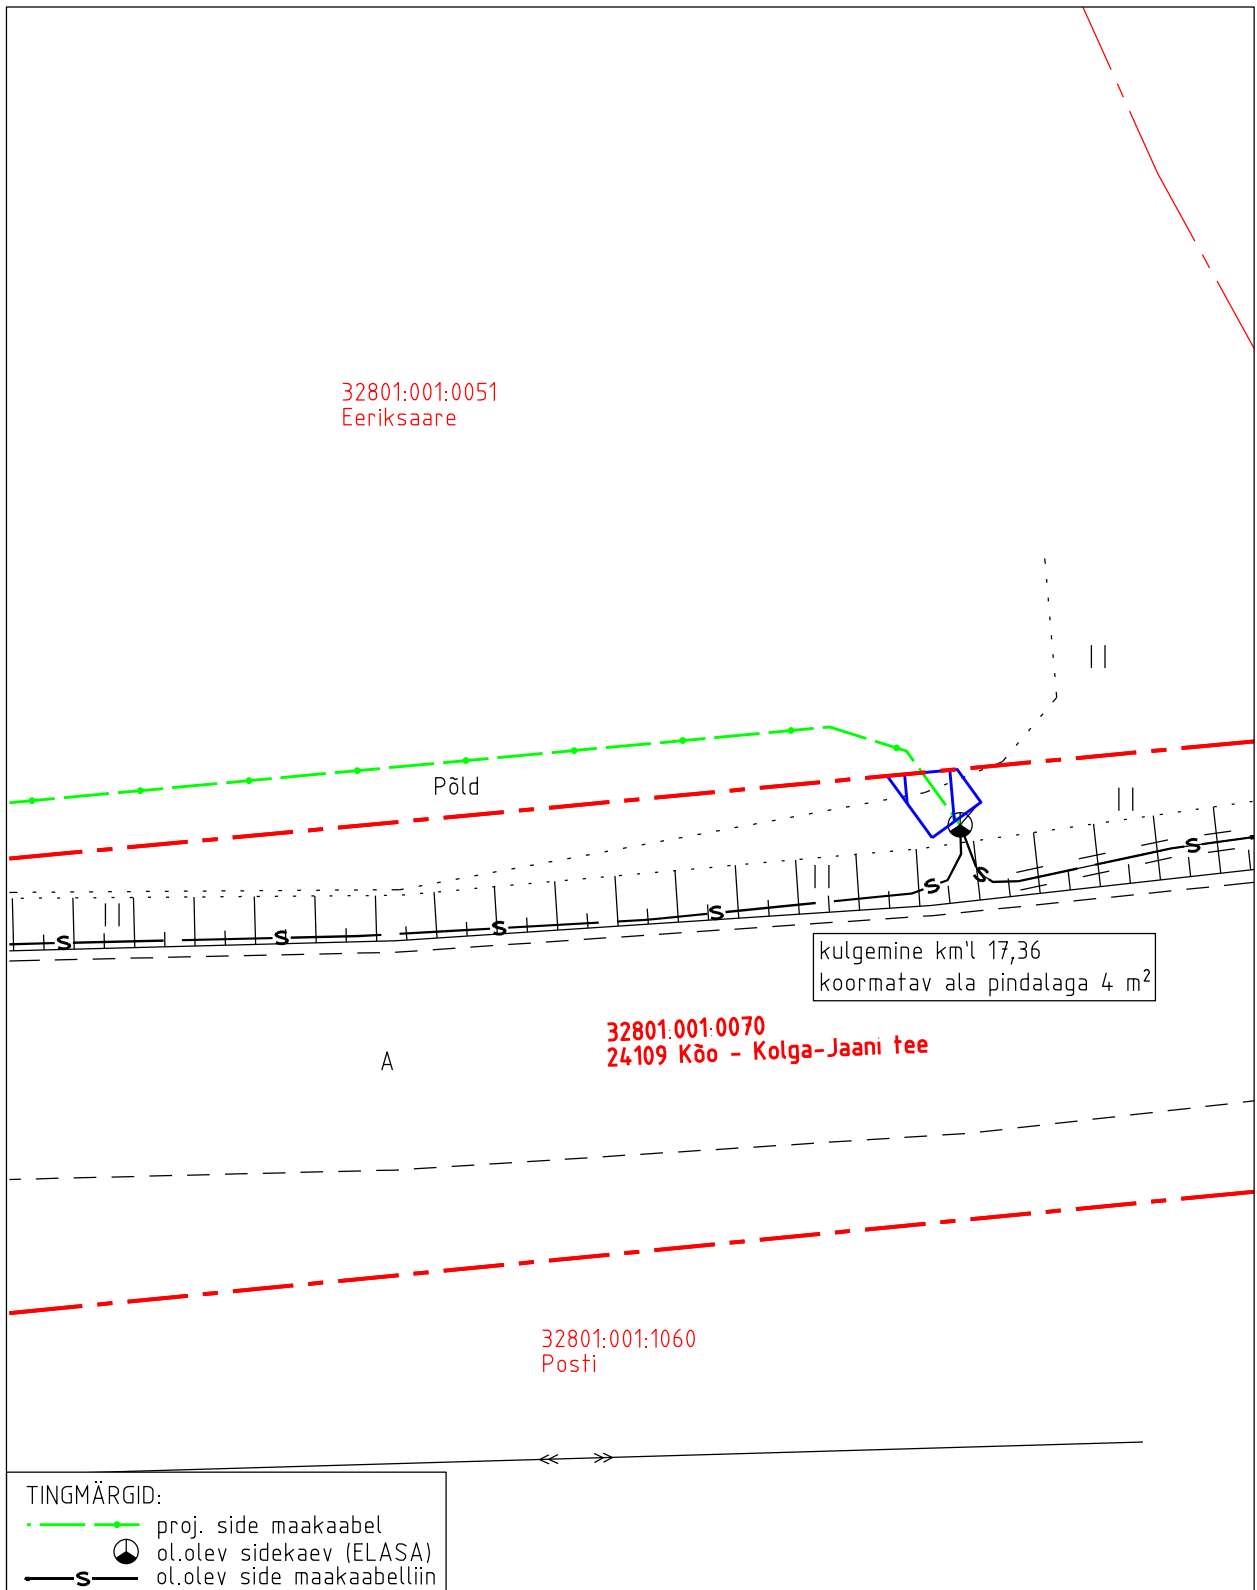

Koormatava ala pindala kokku 33 m<sup>2</sup>

Koormatava katastriüksuse piir

Katastriüksuste piirid

Plaan 1-2

M 1:250

Koostaja:

OÜ Kirjanurk