



M 1:50

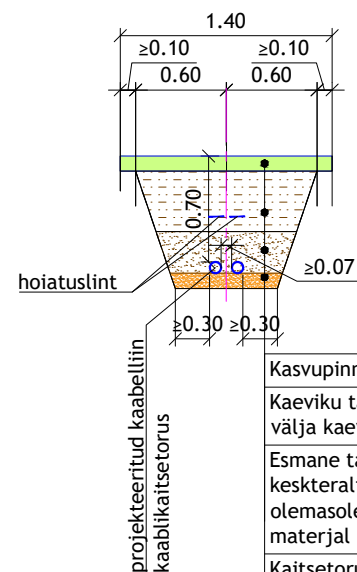


Kasvupinnas ja muru külv	h= 15 cm
Kaeviku tagasitäide välja kaevatud materjaliga, kt=0,92	h= 40 cm
Esmane tagasitäide keskteraline liiv/looduslik kruus või olemasolevpinnas, millest eemaldatud mitte sobiv materjal fr. 0.063...63, $E \geq 60$ MPa	h= 20 cm
Kaitsetoru sängituskiht keskteraline liiv/looduslik kruus fr. 0.063...63, $E \geq 60$ MPa	h=10 cm
Tihendatud kaeviku küna põhi $E \geq 60$ MPa (tihendamise mitte saavutamisel kiiluda paekillustikuga 4/16, mis asendab kaitsetoru sängituskihti)	



laius vastavalt plaanile

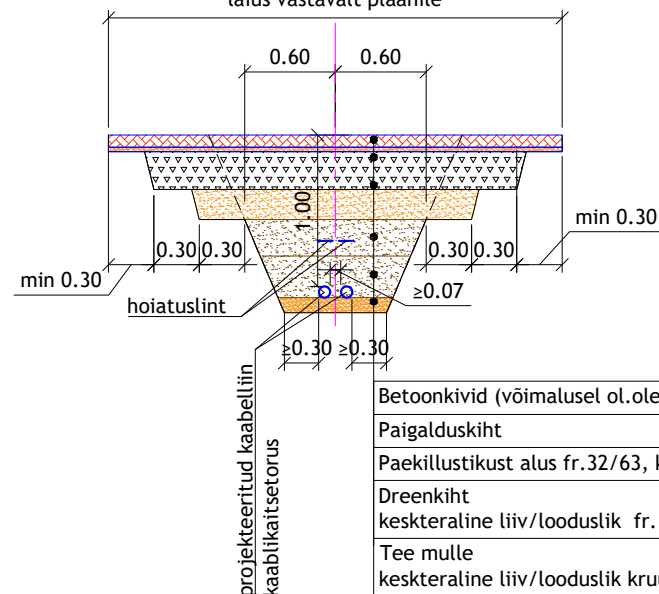

Betoonkivid (võimalusel ol.olevad kivid)	h= 8 cm
Paigalduskiht	h= 3 cm
Paekillustikust alus fr.32/63, kiilutud $E \geq 170$ MPa	h= 25 cm
Dreenikiht keskteraline liiv/looduslik fr. 0.063...63, kt=0,98	h= 20 cm
Tee mulle keskteraline liiv/looduslik kruus või olmasolev pinnas, millest eemaldatud mitte sobiv materjal fr. 0.063...63, kt=0,98	h= 24 cm
Esmane tagasitäide keskteraline liiv/looduslik kruus või olmasolev pinnas, millest eemaldatud mitte sobiv materjal fr. 0.063...63, $E \geq 65$ MPa	h= 20 cm
Kaitsetoru sängituskiht keskteraline liiv/looduslik kruus fr. 0.063...63, $E \geq 65$ MPa	h= 10 cm
Tihendatud kaeviku küna põhi $E \geq 65$ MPa (tihendamise mitte saavutamisel kiiluda paekillustikuga 4/16, mis asendab kaitsetoru sängituskihti)	

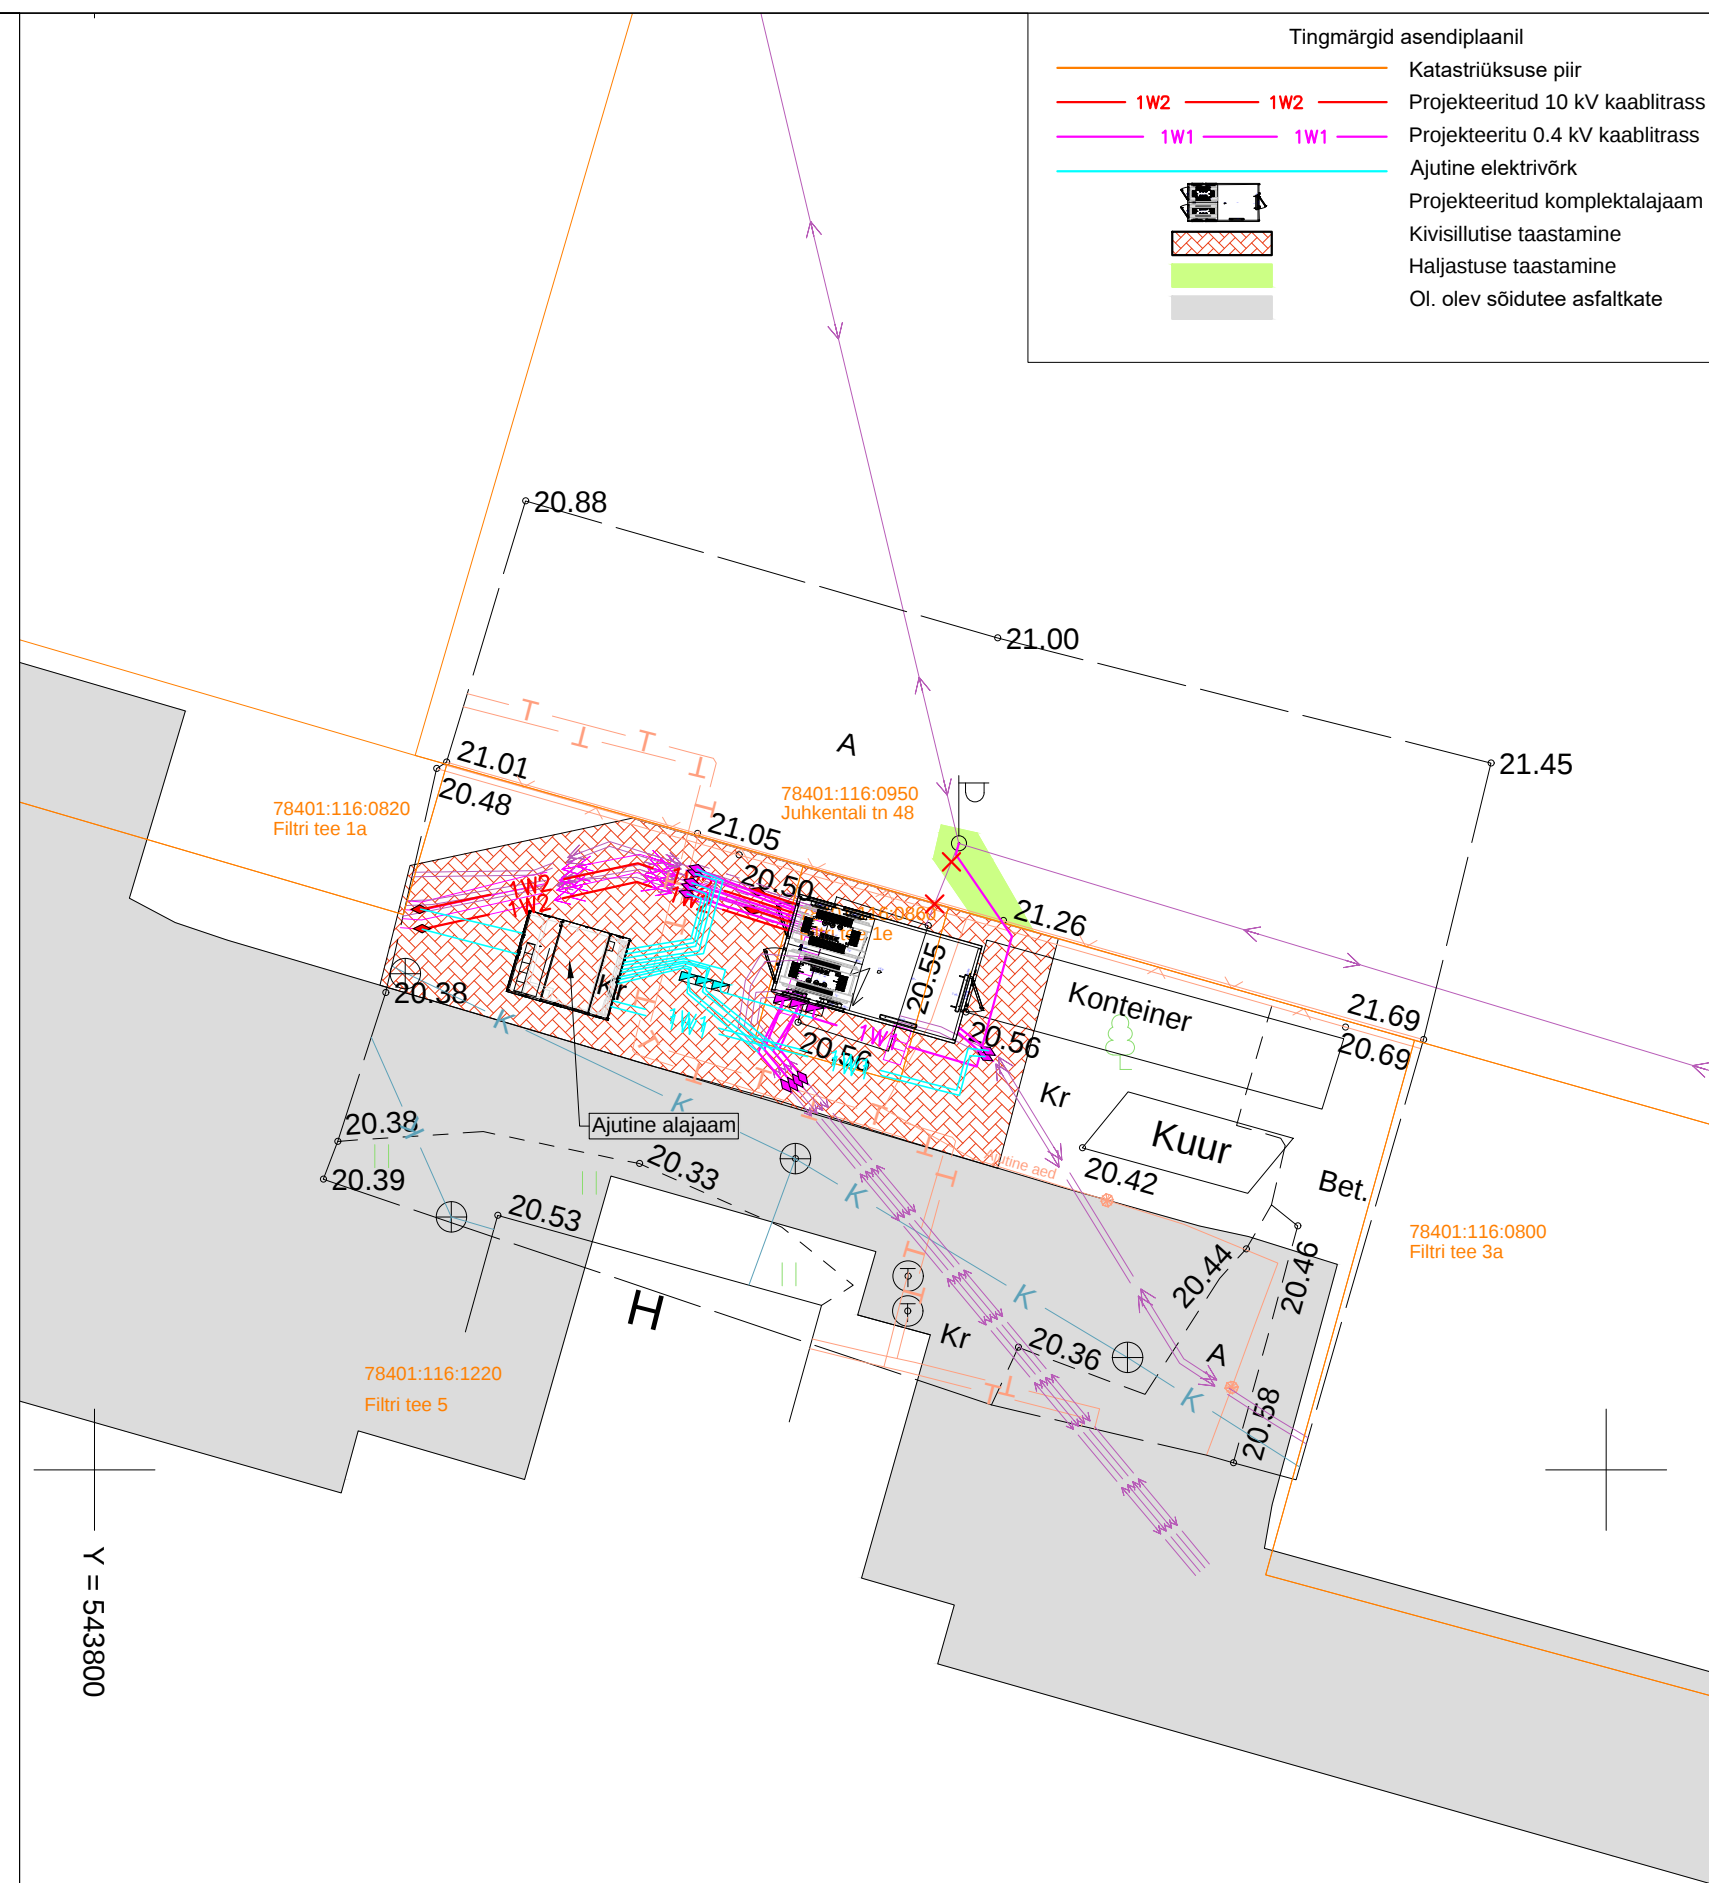

Tellija: Elektrilevi OÜ			Address: Päävalille tn 2-2 Ülenurme alevik, Kambja vald Tartumaa 61714		Kuupäev: 11.11.2021
Töö nimetus: Filtri tee 5 peakaitsme nimivoolu suurendamine. Kesklinna linnaosa, Tallinn, Harjumaa. Tööprojekt LC4271.			MTR: TEL002388 Reg nr: 12688881 Telefon: +372 5534119 e-mail: jaanus@stromtec.ee		Töö nr: 25-87 Joon nr: 003 Mõõtkava: 1:250
Joonise nimetus: Katete taastamine		Projekteeiris: Tarmo Tiits 55699792		Kontrollis: Roland Laugason	