



Talumiskohustusega ala plaan, Türi vald, Kaunisaare küla, Anija Metskond 147; M 1:1000

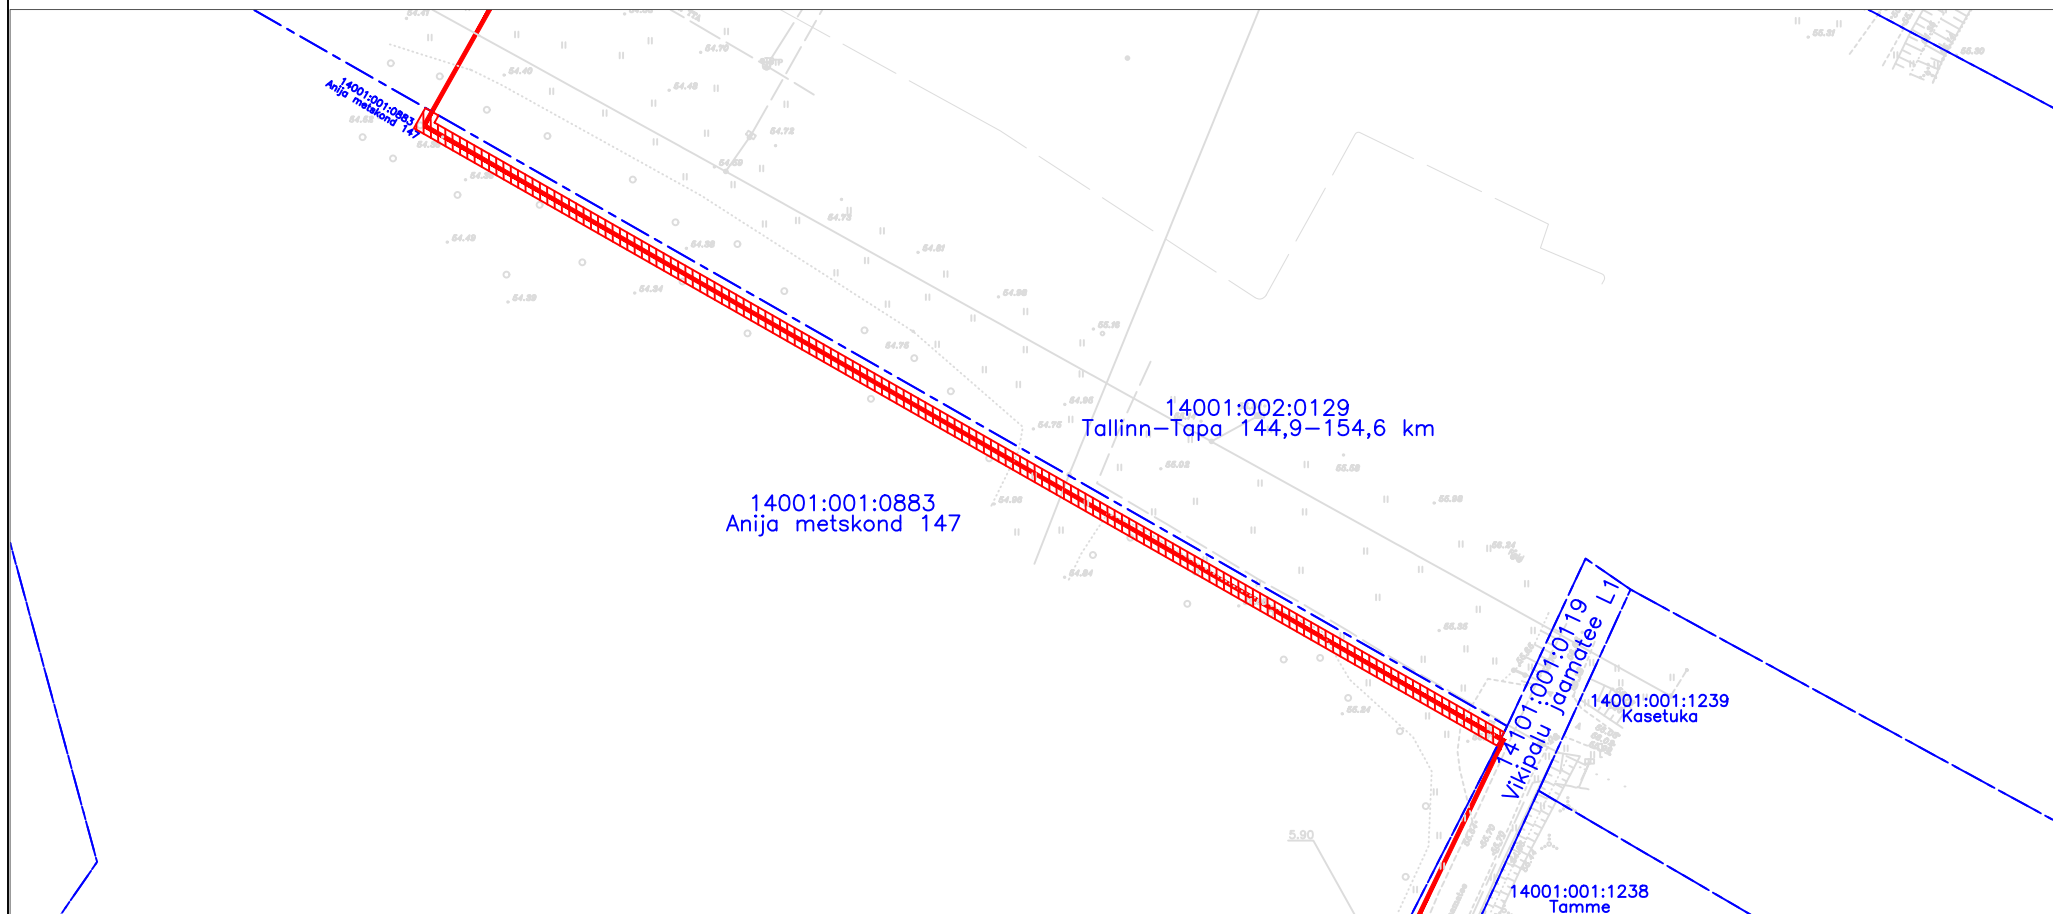

TINGMÄRGID

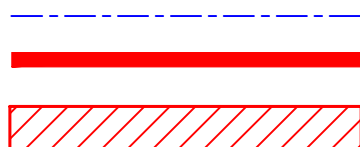

- Katastripiir
- Projekteeritud side-maakaabel
- Kasutusõiguse ala

Kasutusõiguse ala sidevõrgu multitoru korral 1 m mõlemale poole multitorutelge
Kasutusõiguse ala maakaabel 332 m²

Koostas:
Markos Sisäs
Projekteerija
Hepta Group Energy OÜ