


Isikliku kasutusõigusega koormatava ala plaan

IKÕ ala Pos nr	Kinnistu registriosa nr	Katastriüksuse tunnus, nimi ja sihtotstarve	IKÕ ala pindala m2	Trassi pikkus m
Pos 2	18383150	66801:001:1307 Tallinna-Rapla raudtee 679 Maatulundusmaa 100%	64.6	33.8

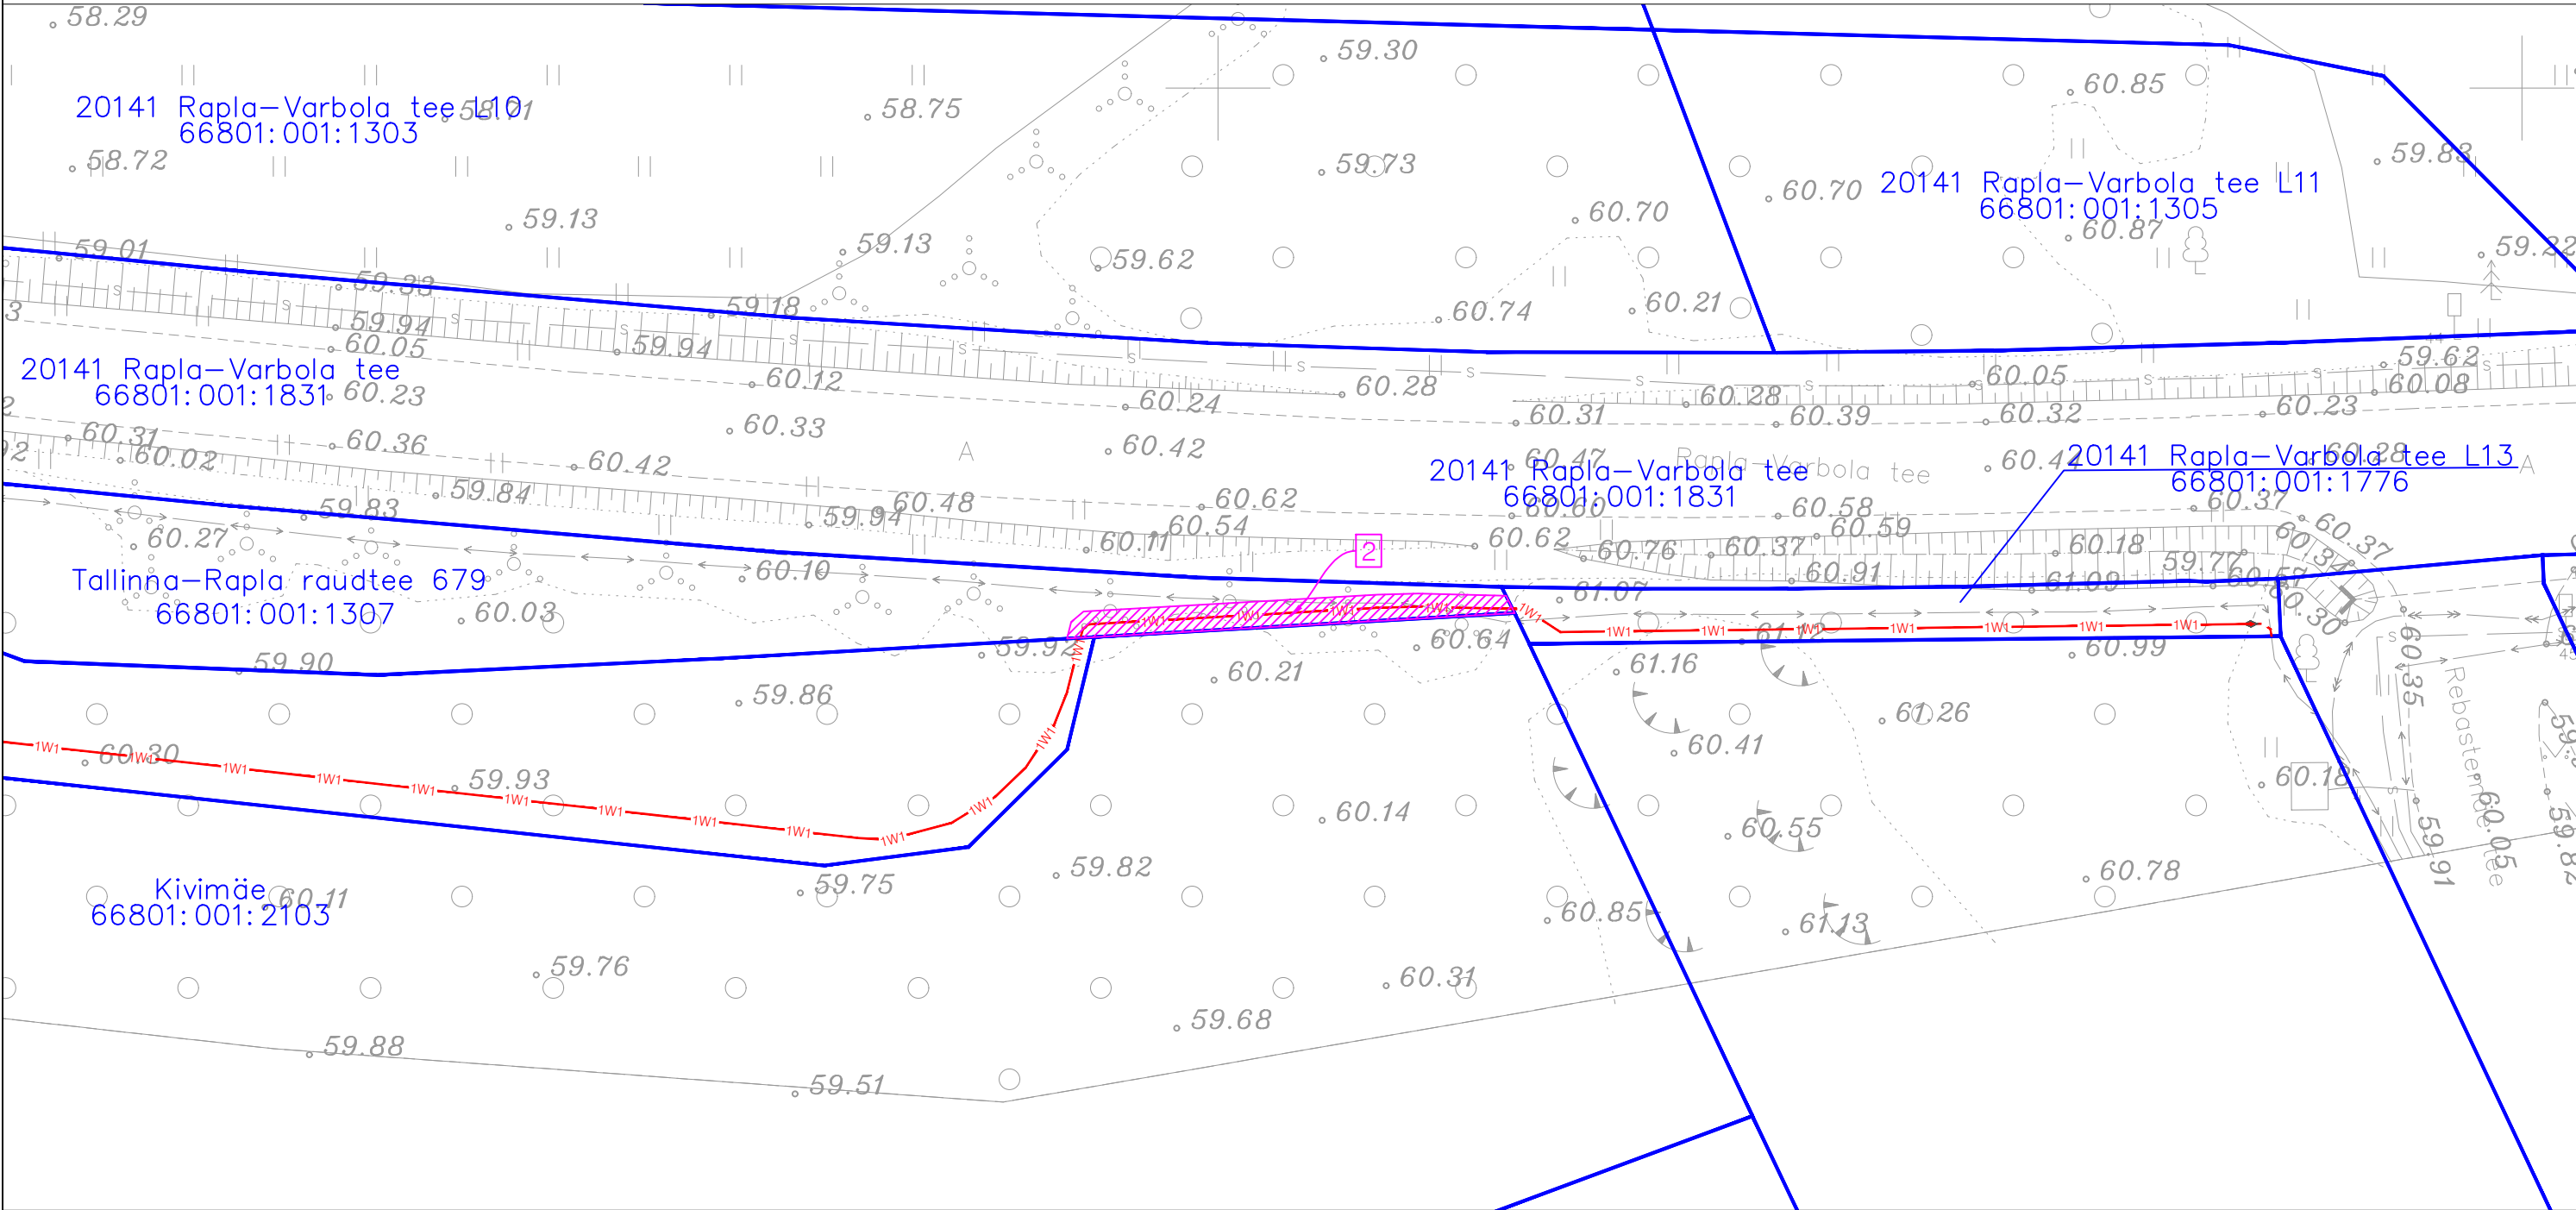

Projekti nimi ALU VIADUKT. 20141 RAPLA-VARBOLA TEE (OU1281)					
Töö nr P23112	Koostaja Reaalprojekt OÜ	Möötkava 1:500	Formaat A3	Leht 1/1	Kuupäev 06.03.2024

	Kasutusõiguse ala
	Kinnistu piir
	Madalpinge maakabel