


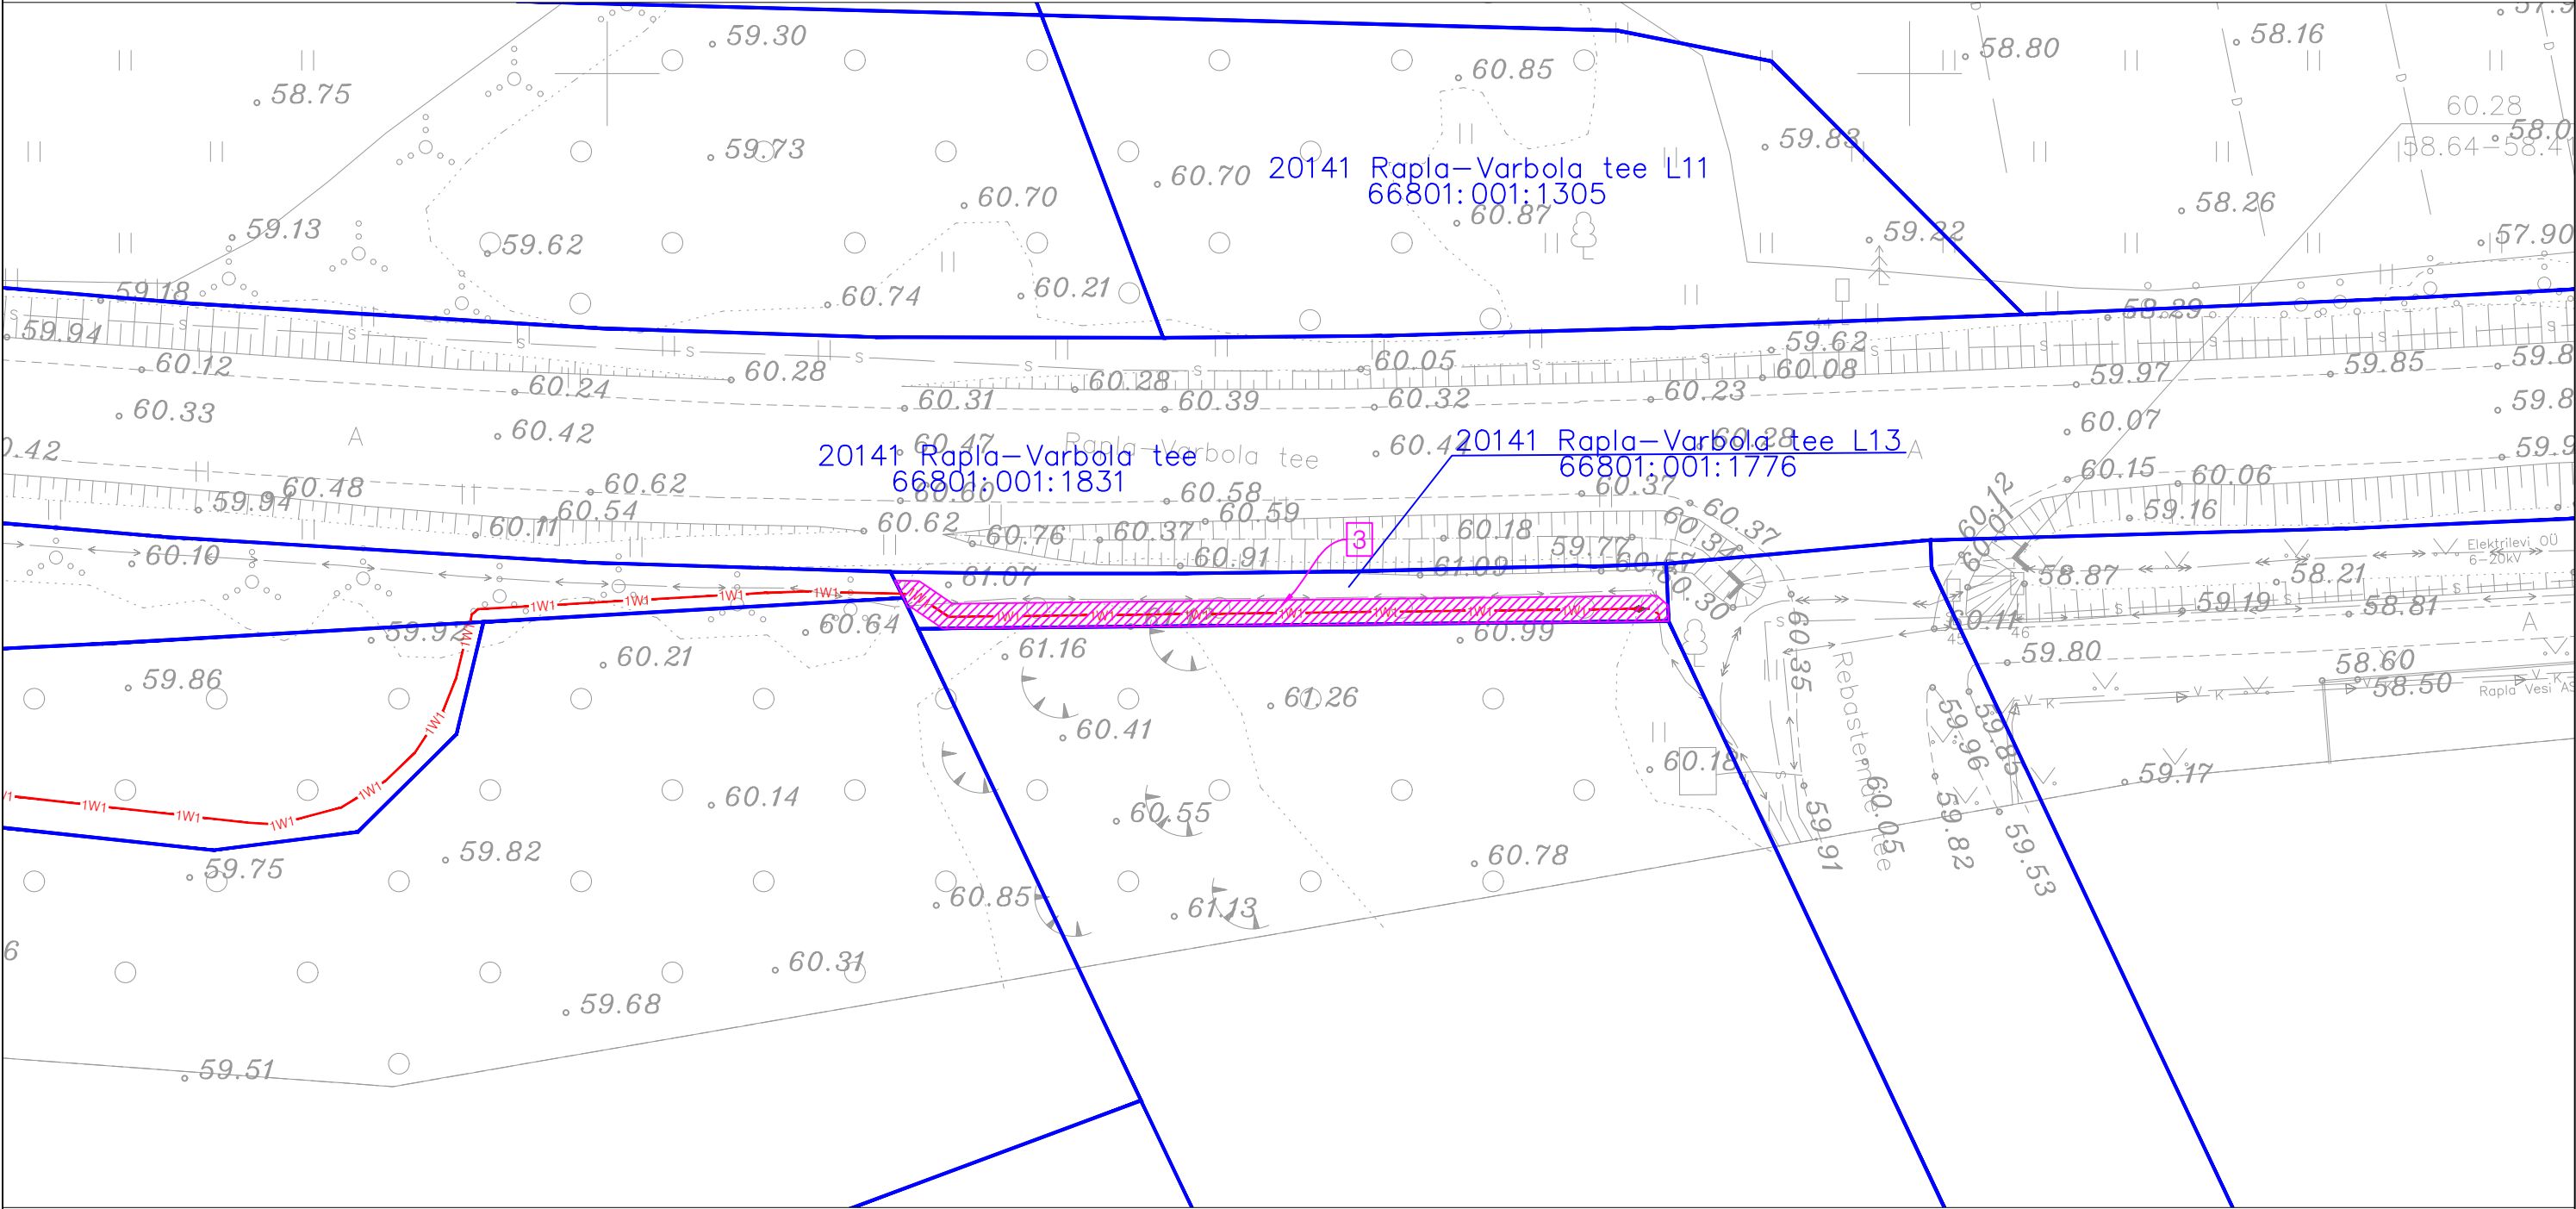



Isikliku kasutusõigusega koormatava ala plaan

IKÕ ala Pos nr	Kinnistu registriosa nr	Katastriüksuse tunnus, nimi ja sihtotstarve	IKÕ ala pindala m2	Trassi pikkus m
Pos 3	22703750	66801:001:1776 20141 Rapla-Varbola tee L13 Transpordimaa 100%	114.5	59.4



	Kasutusõiguse ala
	Kinnistu piir
	Madalpinge maakabel
	Maakaabli jätkumuhv

Projekti nimi
ALU VIADUKT. 20141 RAPLA-VARBOLA TEE (OU1281)

Töö nr	Koostaja	Möötkava	Formaat	Leht	Kuupäev
P23112	Reaalprojekt OÜ	1:500	A3	1/1	06.03.2024