




Pealtvaade

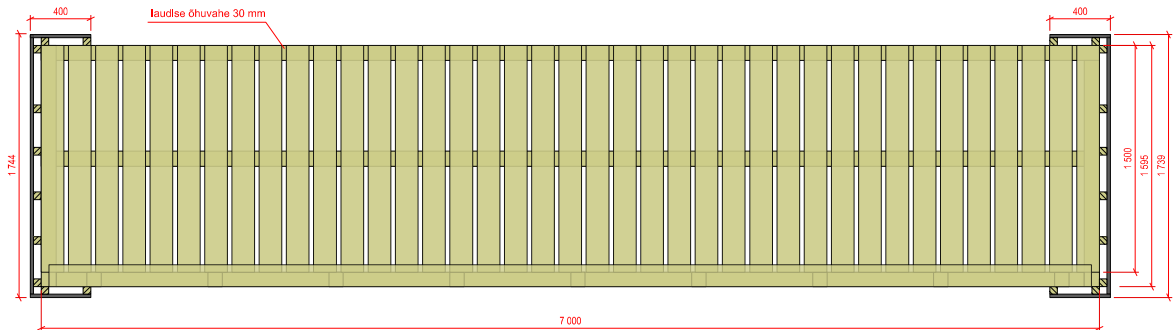

Silla ristlõige

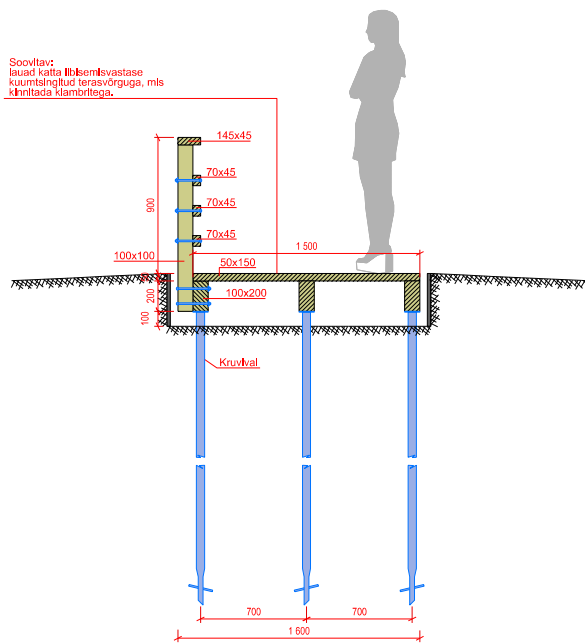

Pikilõige

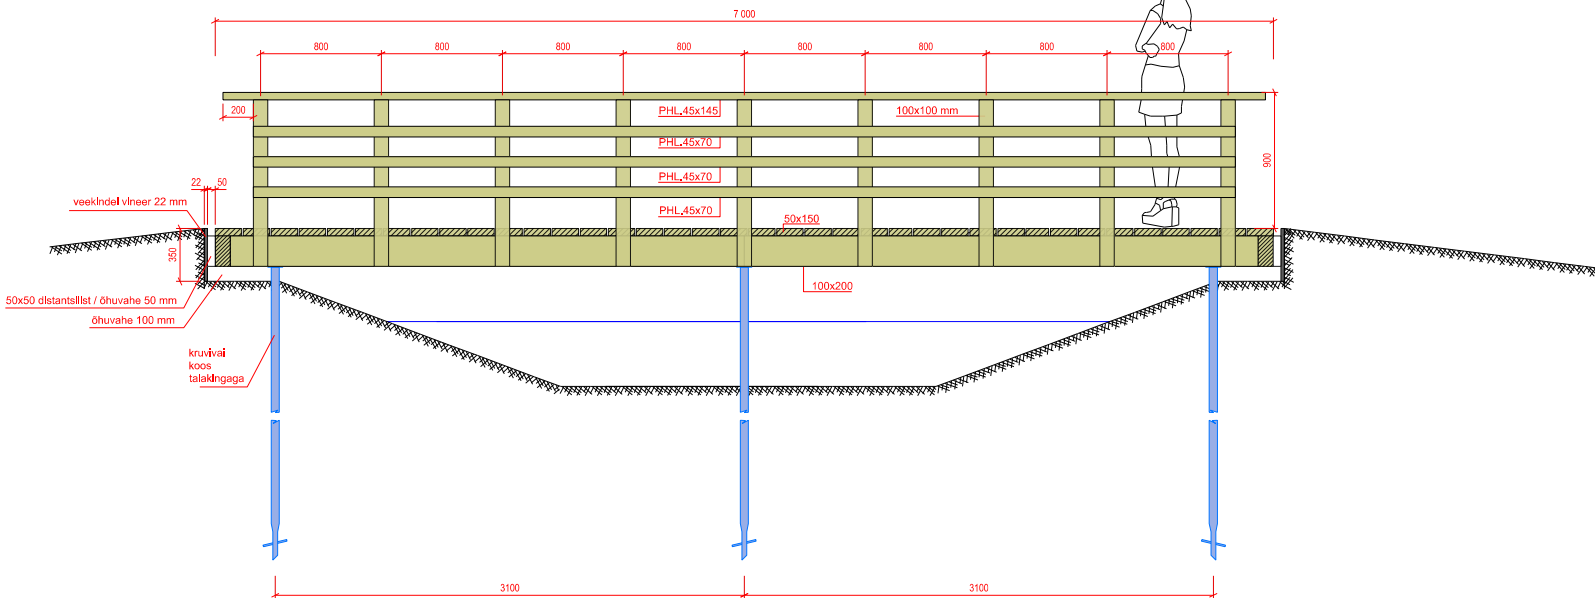

- Märkused:
- Sillad on 1,5 m laiad ja ühe käsipuuga.
  - Silla täpne asetus, kõrgusmärgid täpsustada ehitustööde käigus vastavalt ol. olevale maapinnale ja tegelikule olemasolevale olukorrale. Asukoht kooskõlastada kohapeal tellijaga.
  - Metallosad (kruvivai ja kinnitusvahendid) on kuumtsingitud, värvimata.
  - Kruvivaiade pikkus oleneb pinnasest, minimaalselt peab kruvivai ulatuma maa sisse 1,2 m ja ulatuma kandvasse aluskihti. Kruvivaiade pikkuse määramiseks teha proovipaigaldus(ed).
  - Puitosad on immutatud pruuni tooni (Tanatone). Käsipuud on hõõveldatud.
  - Nõuded materjalile vt seletuskiri ptk 2.7.
  - Mahud on esitatud digitaalselt eraldi failis 24127KP2 Männikjärve õpperaja rek- kululoend.xlsx