
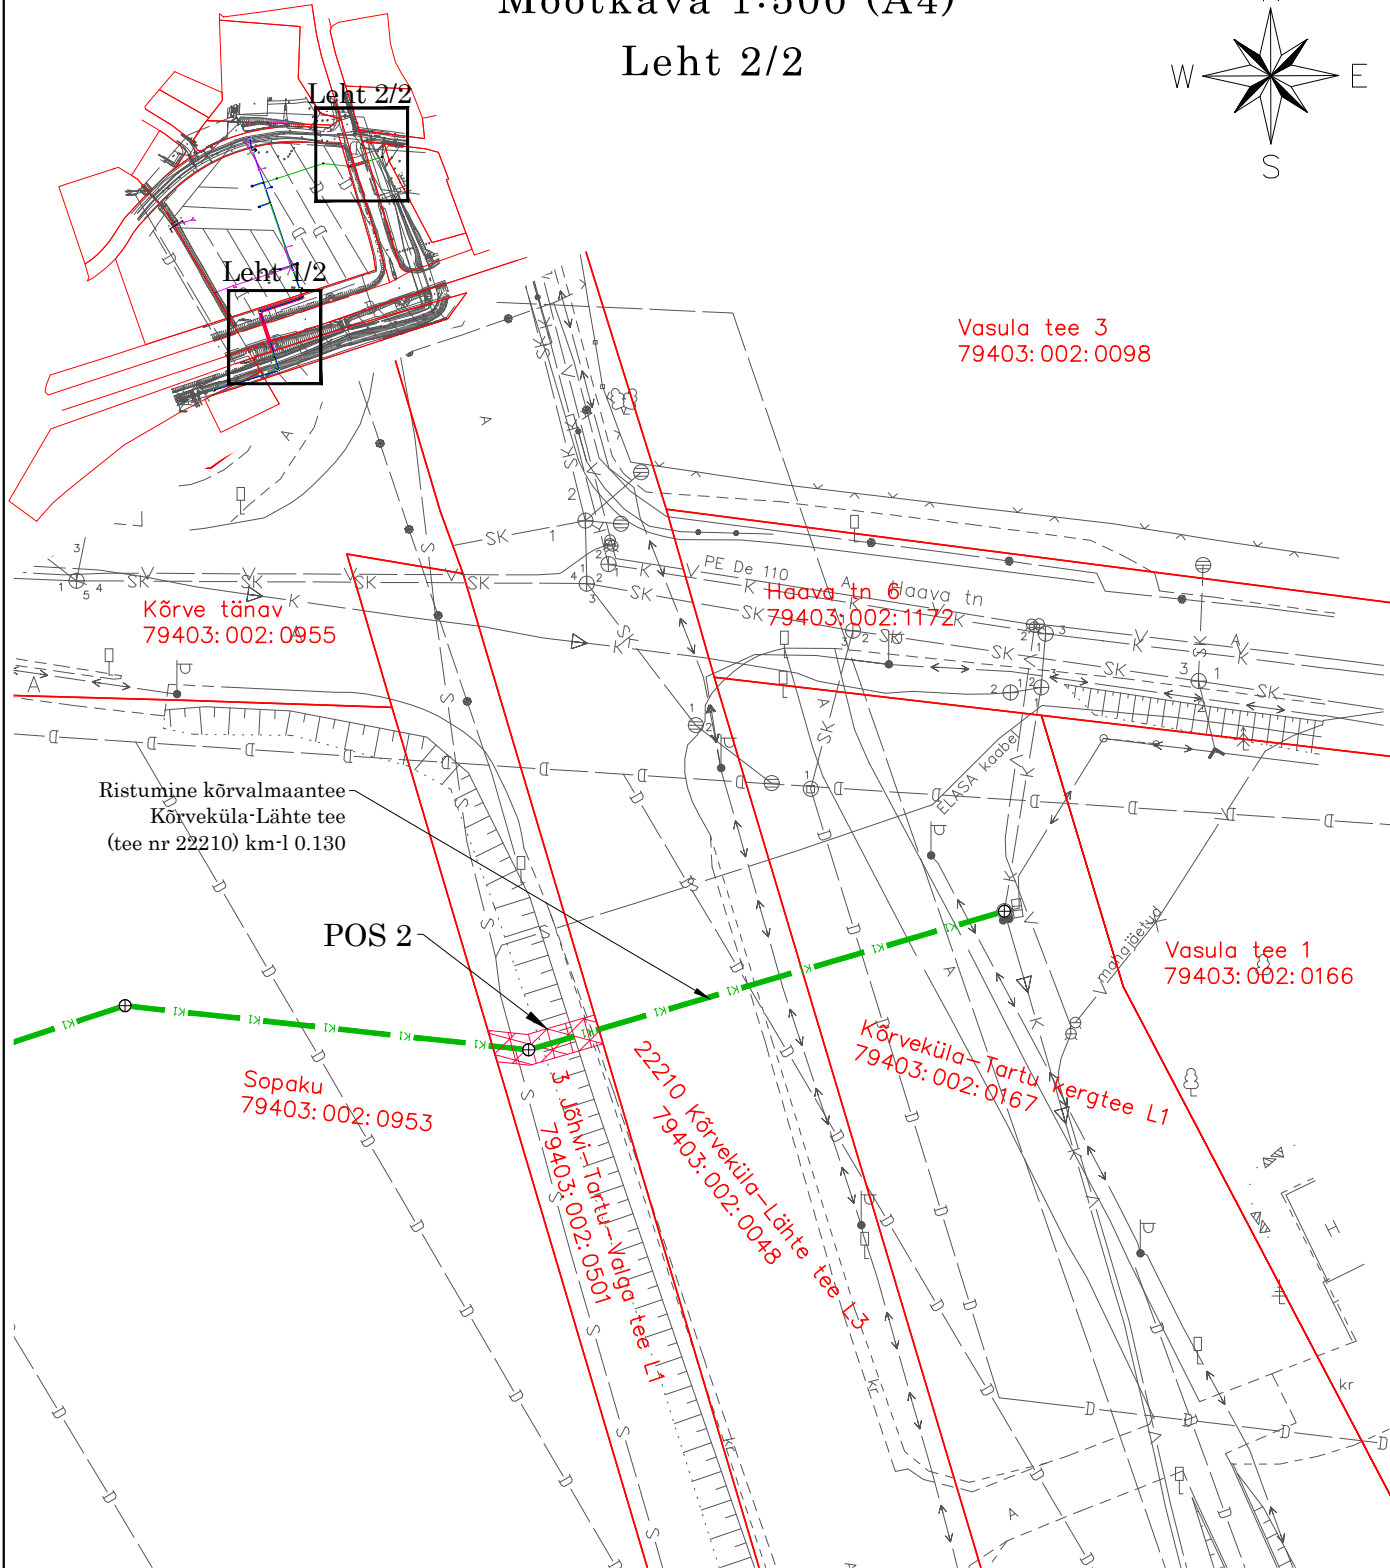


# Isikliku kasutusõiguse seadmise ala plaan

Mõõtkava 1:500 (A4)

Leht 2/2

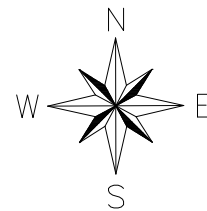

- Isikliku kasutusõiguse seadmise ala (POS2)
- Katastriüksuse piir
- proj. reoveekanaliseerimisitorustik
- proj. reoveekanaliseerimiskaev

Jrk nr	IKÕ ala Pos nr (plaanil)	Kinnistu registriosa number	Katastriüksuse tunnus, nimi ja sihtotstarve	Ala pindala, ruutmeetrites m <sup>2</sup>
1.	POS 2	3198104	79403:002:0501 3 Jõhvi-Tartu-Valga tee L1	17 m <sup>2</sup>