
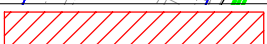


# Isikliku kasutusõiguse ala plaan

Valga maakond, Otepää vald, Nüpli küla, 46 Tatra-Otepää-Sangaste tee kinnistu, reg. nr 22063850, katastritunnus 55701:001:1066

M 1:500

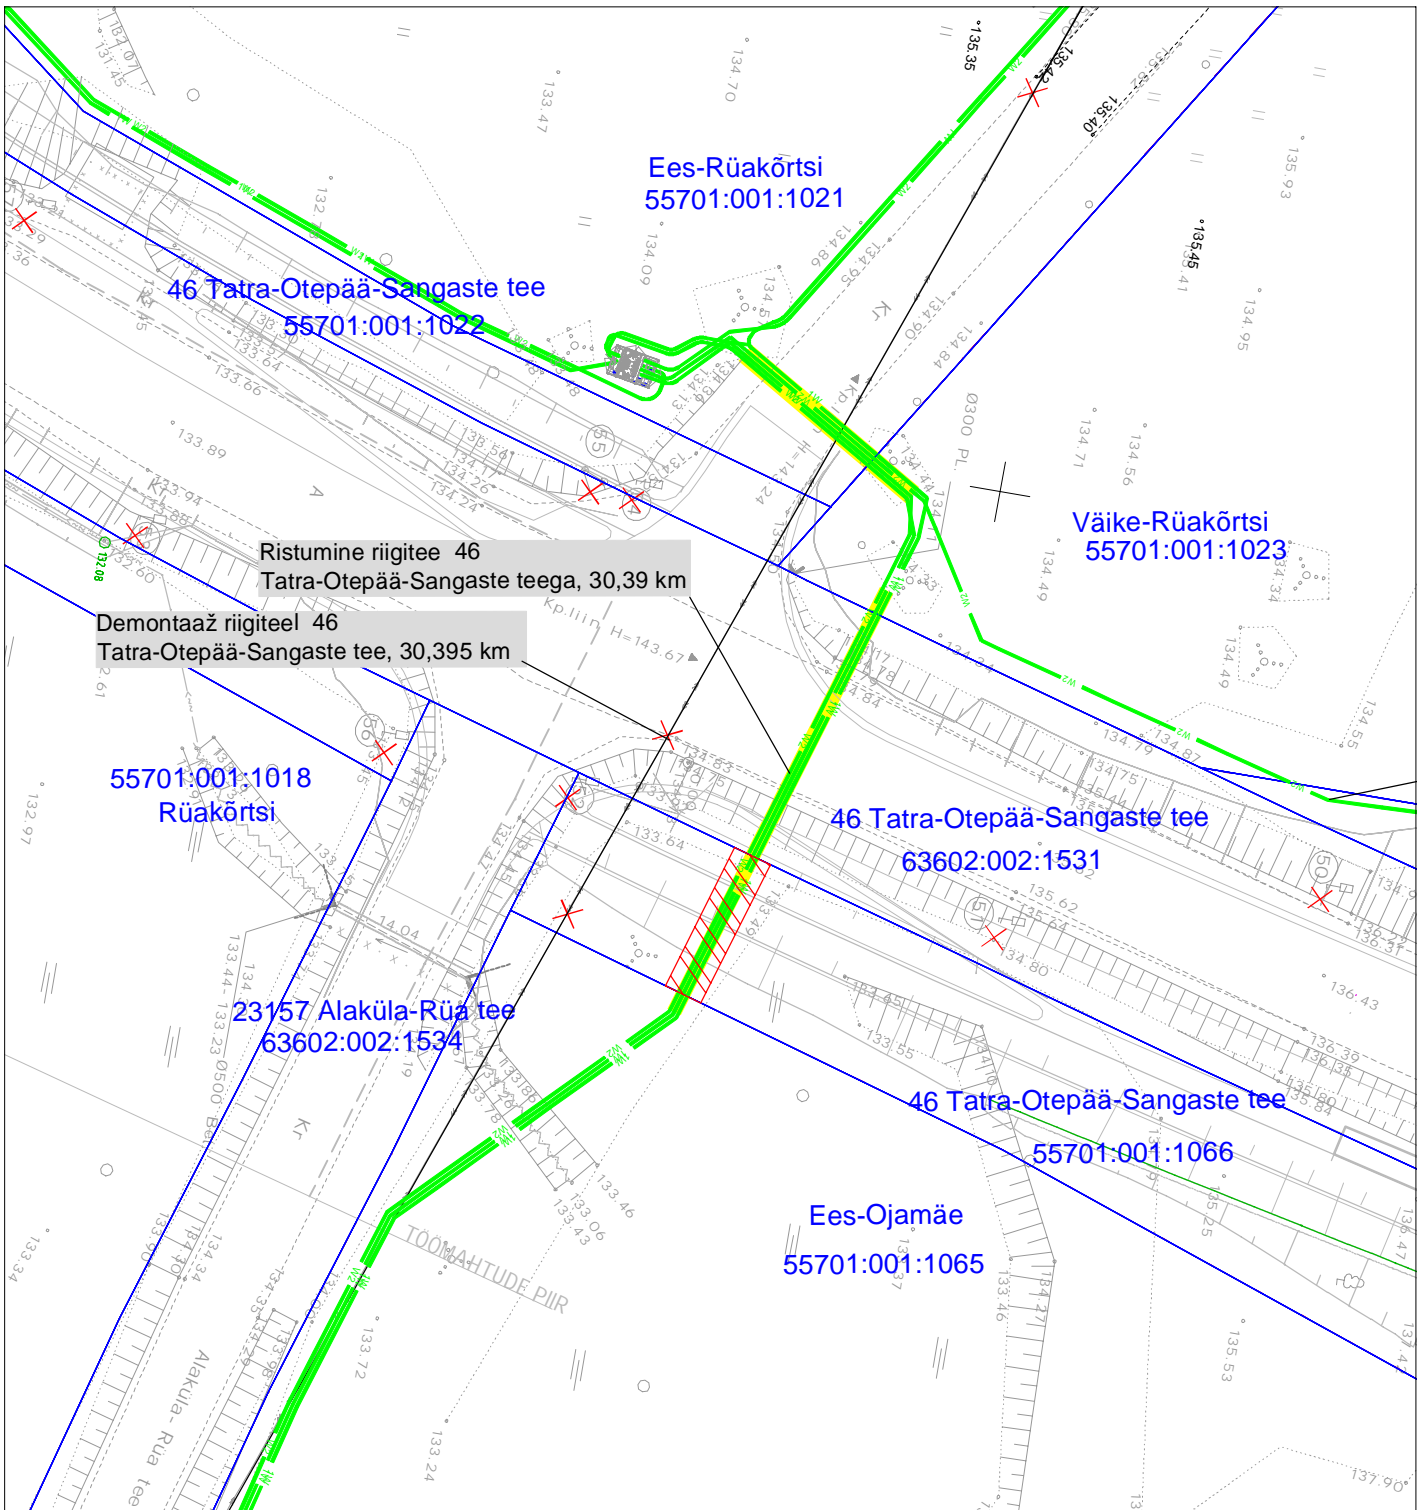

Kasutusõiguse ala



Katastriüksuse piir



Projekteeritav 10 kV maakaabel



Projekteeritav 0,4 kV maakaabel

Kasutusõiguse ala 27 m<sup>2</sup>  
 projekteeritava tehno võrgu pikkus 11 m.  
 Koostas: Keio Altoja, 53426415  
 Taotluse esitaja: Kaido Kivisild  
 Töö nr: IP6028, Otepää-Vidrike 10 kV fiidri  
 rekonstrueerimine I-etapp

Jrk nr	IKÕ ala Pos nr (plaanil)	Kinnistu registriosade number	Katastriüksuse tunnus, nimi ja sihtotstarve	Asukoht riigitee(nr ja nimi) suhtes (lõigu algus ja lõpp km)	Ala pindala ruutmeetrites m <sup>2</sup>
1	Pos 1	22063850	55701:001:1066 46 Tatra-Otepää-Sangaste tee Transpordimaa	46 Tatra-Otepää-Sangaste tee 30,39 km	27m <sup>2</sup>