


Reaalservituudi seadmise plaan

IKÕ ala pos nr	Registriososa nr, KV kood	Katastriüksuse tunnus, nimi ja sihtotstarve	Ala pindala (m2)
1	10887950, KV77072	88402:002:0470; 16155 Silla-Jädivere tee transpordimaa	3

Lähiaadress	Katastritunnus	Registriososa nr	
16155 Silla-Jädivere tee	88402:002:0470	10887950	teeniv kinnisasi
Potikõrtsi	88402:002:0971	1607937	valitsev kinnisasi

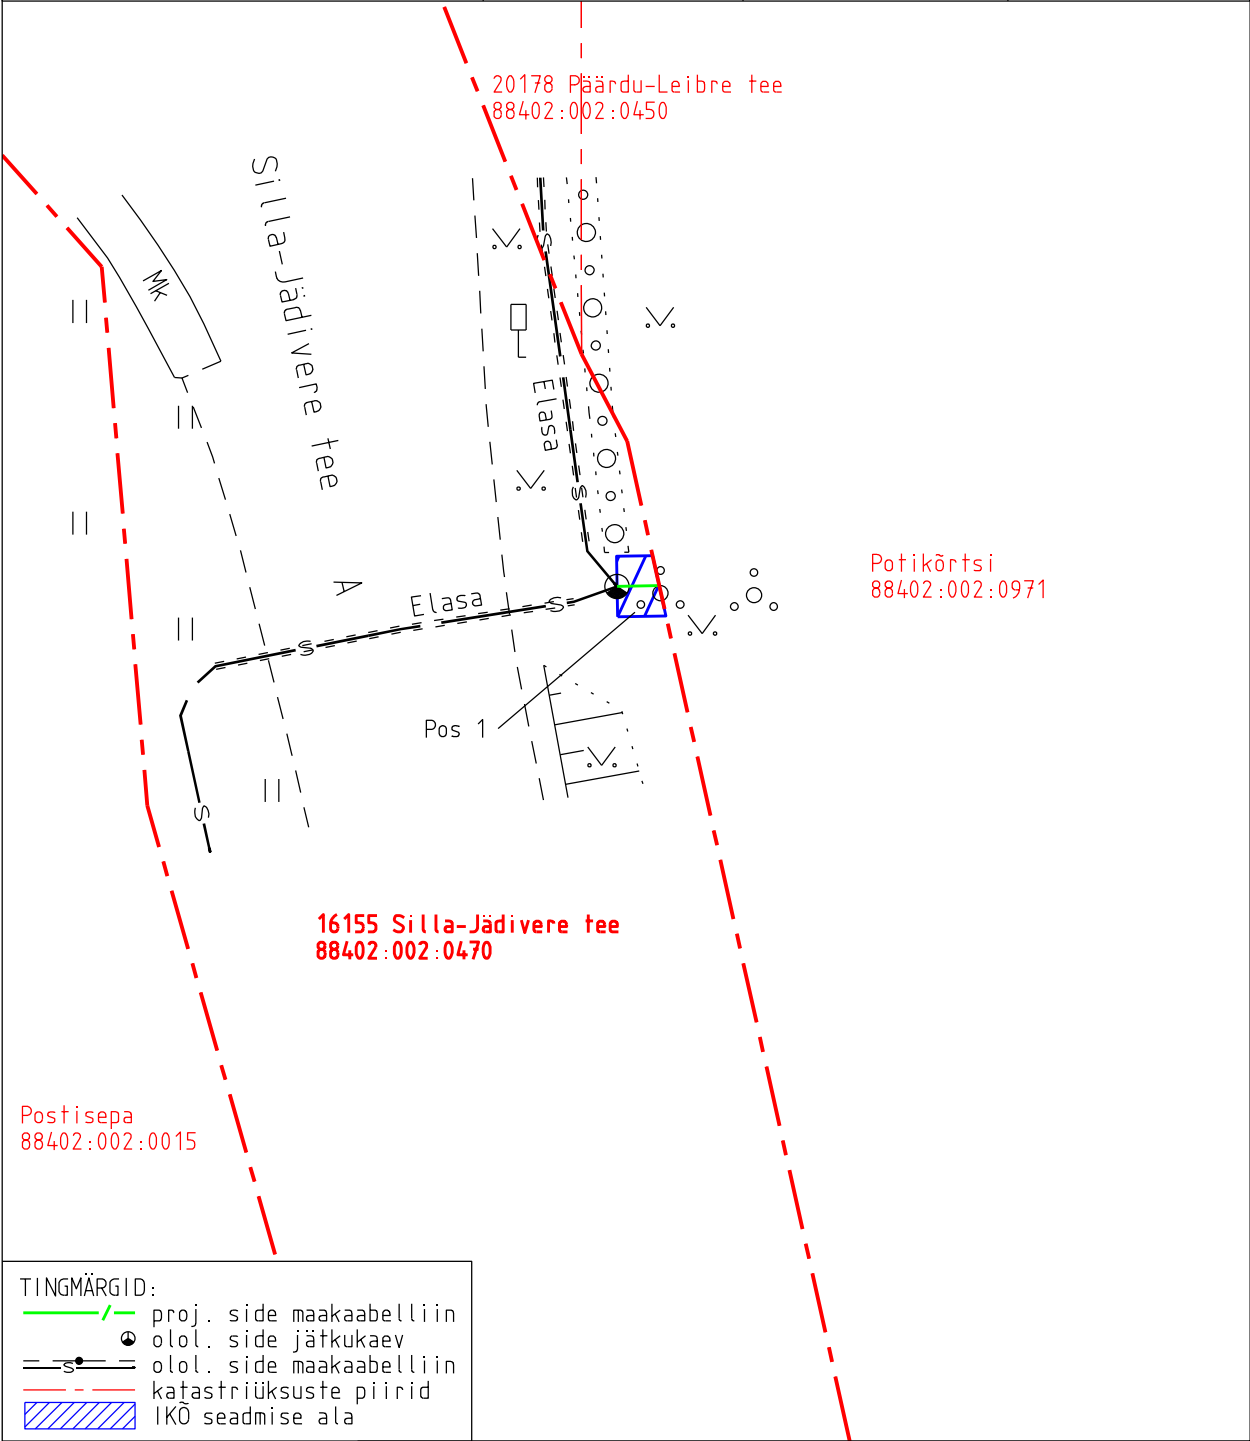

Projekti nimetus				Töö nr
Rapla maakond, Märjamaa vald, Leibre küla, Potikõrtsi sideühendus				15072P
Projekti koostaja	Plaani koostaja	Mõõtkava	Leht	Kuupäev
Kirjanurk OÜ	A.Jankovskaja	1:250	1-1	12.06.2026