


TINGMÄRGID:


	Katastriüksuse piir
18102:001:1130 Roosa metskond 12	Katastriüksuse nimi
	Ajutine reeper
Aj 6 (Elektripost) 61.95 EH4	Reeperi andmed
Saula, TTP-258 / 001 4108850020120	Ehitise lühitähis, nimetus, kood ja MPS süsteemi kood
	RS184 Kvartali piir koos kvartali numbriga
	1 Eraldise piir koos eraldise numbriga
	Natura elupaik
	Püsielupaiga piiranguvöönd
	Piiranguvöönd
	Liigi leiukoht
	Looduskaitseala
	Pärandkultuuriala
	Sihtkaitsevöönd
	Veekogu piiranguvöönd
	VEP nr EE00551 Vääriselupaik tunnusega
	Muinsuskaitse all olev objekt
	Siderajatiste kaitsevöönd
	Elektrirajatiste kaitsevöönd

	Maantee kaitsevöönd
	Olemasolev tee
	Rekonstrueeritav tee
Kaanjärve-Lasketiiru tee	Tee nimetus
	Ehitatav tee
	Pikett koos numbriga
	T - kujuline tagasipööramiskoht koos tähisega
	L - kujuline tagasipööramiskoht koos tähisega
	Mahasõidukoht maanteelt
	Mahasõidukoht M5
	Mahasõidukoht M8
	Olemasolevasse seisundisse jääv kraav
	Olemasolevasse seisundisse jääv eesvool
	Hooldatav kuivenduskraav
	Ehitatav nõva
	Ehitatav küvett
708	Veejuhtme number
9/4	Raiutava trassi laius
	Veevoolu suund
	Ehitatav truup
T39 50PT12MAO	Truubi number
	Kõrgepinge õhuliin
	Keskpinge õhuliin
	Madalpinge õhuliin
	Sidevõrgu kaabel
	Maardla piir
	Tekstiline märkus / informatsioon

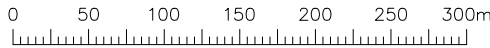


M 1: 5000

 Reaalprojekt OU Vabaduse pst 174b 10917 Tallinn tel +372 608 11 00 www.reaalprojekt.ee reaalprojekt@reaalprojekt.ee		Töö nimetus Taheva metsandiku teed		
Tellija RMK Valgamaa metskond, Kagu regioon, Kagu Valga piirkond		Asukoht Koiva, Laanemetsa ja Lepa küla, Valga vald, Valga maakond		
Insener:	Maksim Solodin	Joonise nimetus PROJEKTPLAAN Ruusa-Sanatooriumi tee		Mõõtkaava M 1:5000
Vastutav insener:	Jaan Luhaorg			
Insener:	...			
Projekti juht:	Reio Vesiallik	Töö nr	Stadium	Kõide; eriosa
Fail / Kuupäev:	P23077_PP_TL_4-01_Plaan.dwg / 22.11.2024	P23077	PP	TL
				Joonise nr 4-01-01

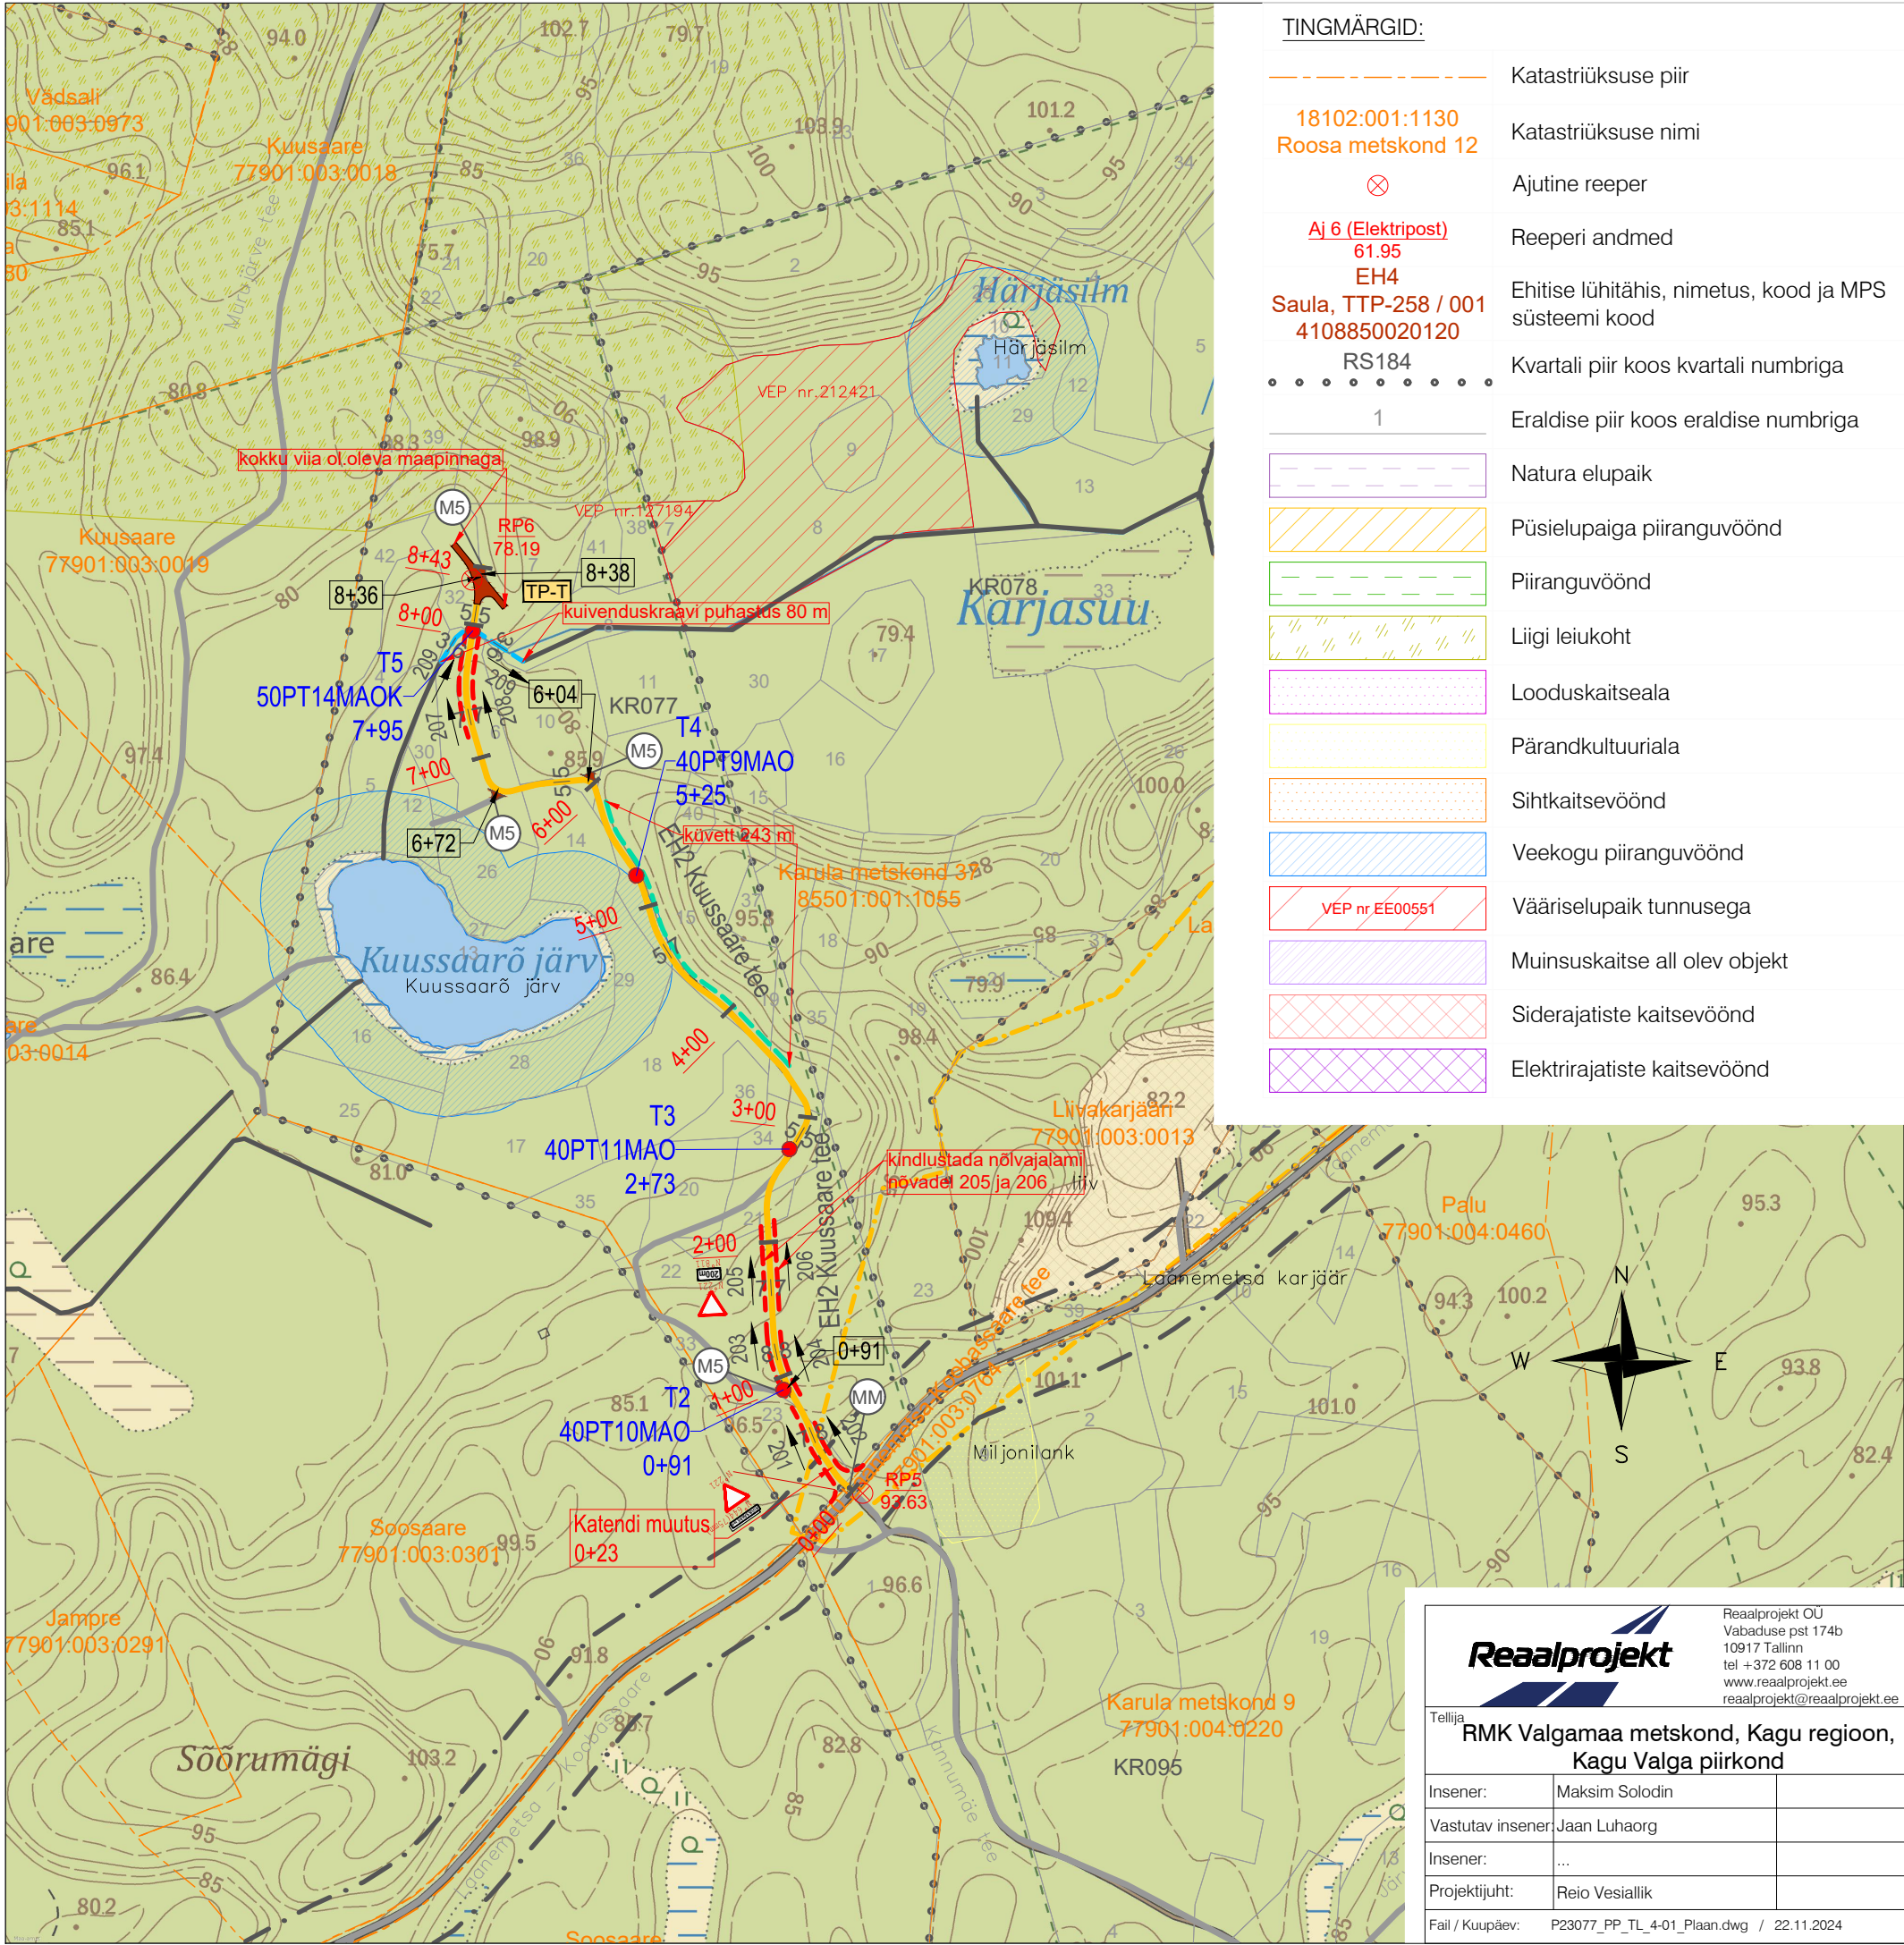

TINGMÄRGID:		
	Katastriüksuse piir	
18102:001:1130 Roosa metskond 12	Katastriüksuse nimi	
	Ajutine reeper	
Aj 6 (Elektripost) 61.95 EH4	Reeperi andmed	
Saula, TTP-258 / 001 4108850020120	Ehitise lühitähis, nimetus, kood ja MPS süsteemi kood	
RS184 	Kvartali piir koos kvartali numbriga	
1 	Eraldise piir koos eraldise numbriga	
	Natura elupaik	
	Püsielupaiga piiranguvöönd	
	Piiranguvöönd	
	Liigi leiukoht	
	Looduskaitseala	
	Pärandkultuuriala	
	Sihtkaitsevöönd	
	Veekogu piiranguvöönd	
	Väariselupaik tunnusega	
	Muinsuskaitse all olev objekt	
	Siderajatiste kaitsevöönd	
	Elektrirajatiste kaitsevöönd	
	Maantee kaitsevöönd	
	Olemasolev tee	
	Rekonstrueeritav tee	
	Kaanjärve-Lasketiiru tee	Tee nimetus
		Ehitatav tee
		Pikett koos numbriga
		T - kujuline tagasipööramiskoht koos tähisega
		L - kujuline tagasipööramiskoht koos tähisega
		Mahasõidukoht maanteelt
		Mahasõidukoht M5
		Mahasõidukoht M8
		Olemasolevasse seisundisse jääv kraav
		Olemasolevasse seisundisse jääv eesvool
		Hooldatav kuivenduskraav
		Ehitatav nõva
		Ehitatav küvett
		Veejuhtme number
		Raiutava trassi laius
		Veevoolu suund
		Ehitatav truup
		Truubi number
		Kõrgepingeline õhuliin
		Keskpingeline õhuliin
		Madalpingeline õhuliin
		Sidevõrgu kaabel
		Maardla piir
		Tekstiline märkus / informatsioon
		M 1: 5000


 Reaalprojekt OU Vabaduse pst 174b 10917 Tallinn tel +372 608 11 00 www.reaalprojekt.ee reaalprojekt@reaalprojekt.ee		Töö nimetus	
Tellija RMK Valgamaa metskond, Kagu regioon, Kagu Valga piirkond		Taheva metsandiku teed	
Insener: Maksim Solodin		Asukoht	
Vastutav insener: Jaan Luhaorg		Koiva, Laanemetsa ja Lepa küla, Valga vald, Valga maakond	
Insener: ...		Joonise nimetus	
Projekti juht: Reio Vesialik		PROJEKTPLAAN Kuussaare tee	
Fail / Kuupäev: P23077_PP_TL_4-01_Plaan.dwg / 22.11.2024		Mõõtkava	
Töö nr		M 1:5000	
P23077		Joonise nr	
Stadium		4-01-02	
PP		TL	
Kõide; eriosa			

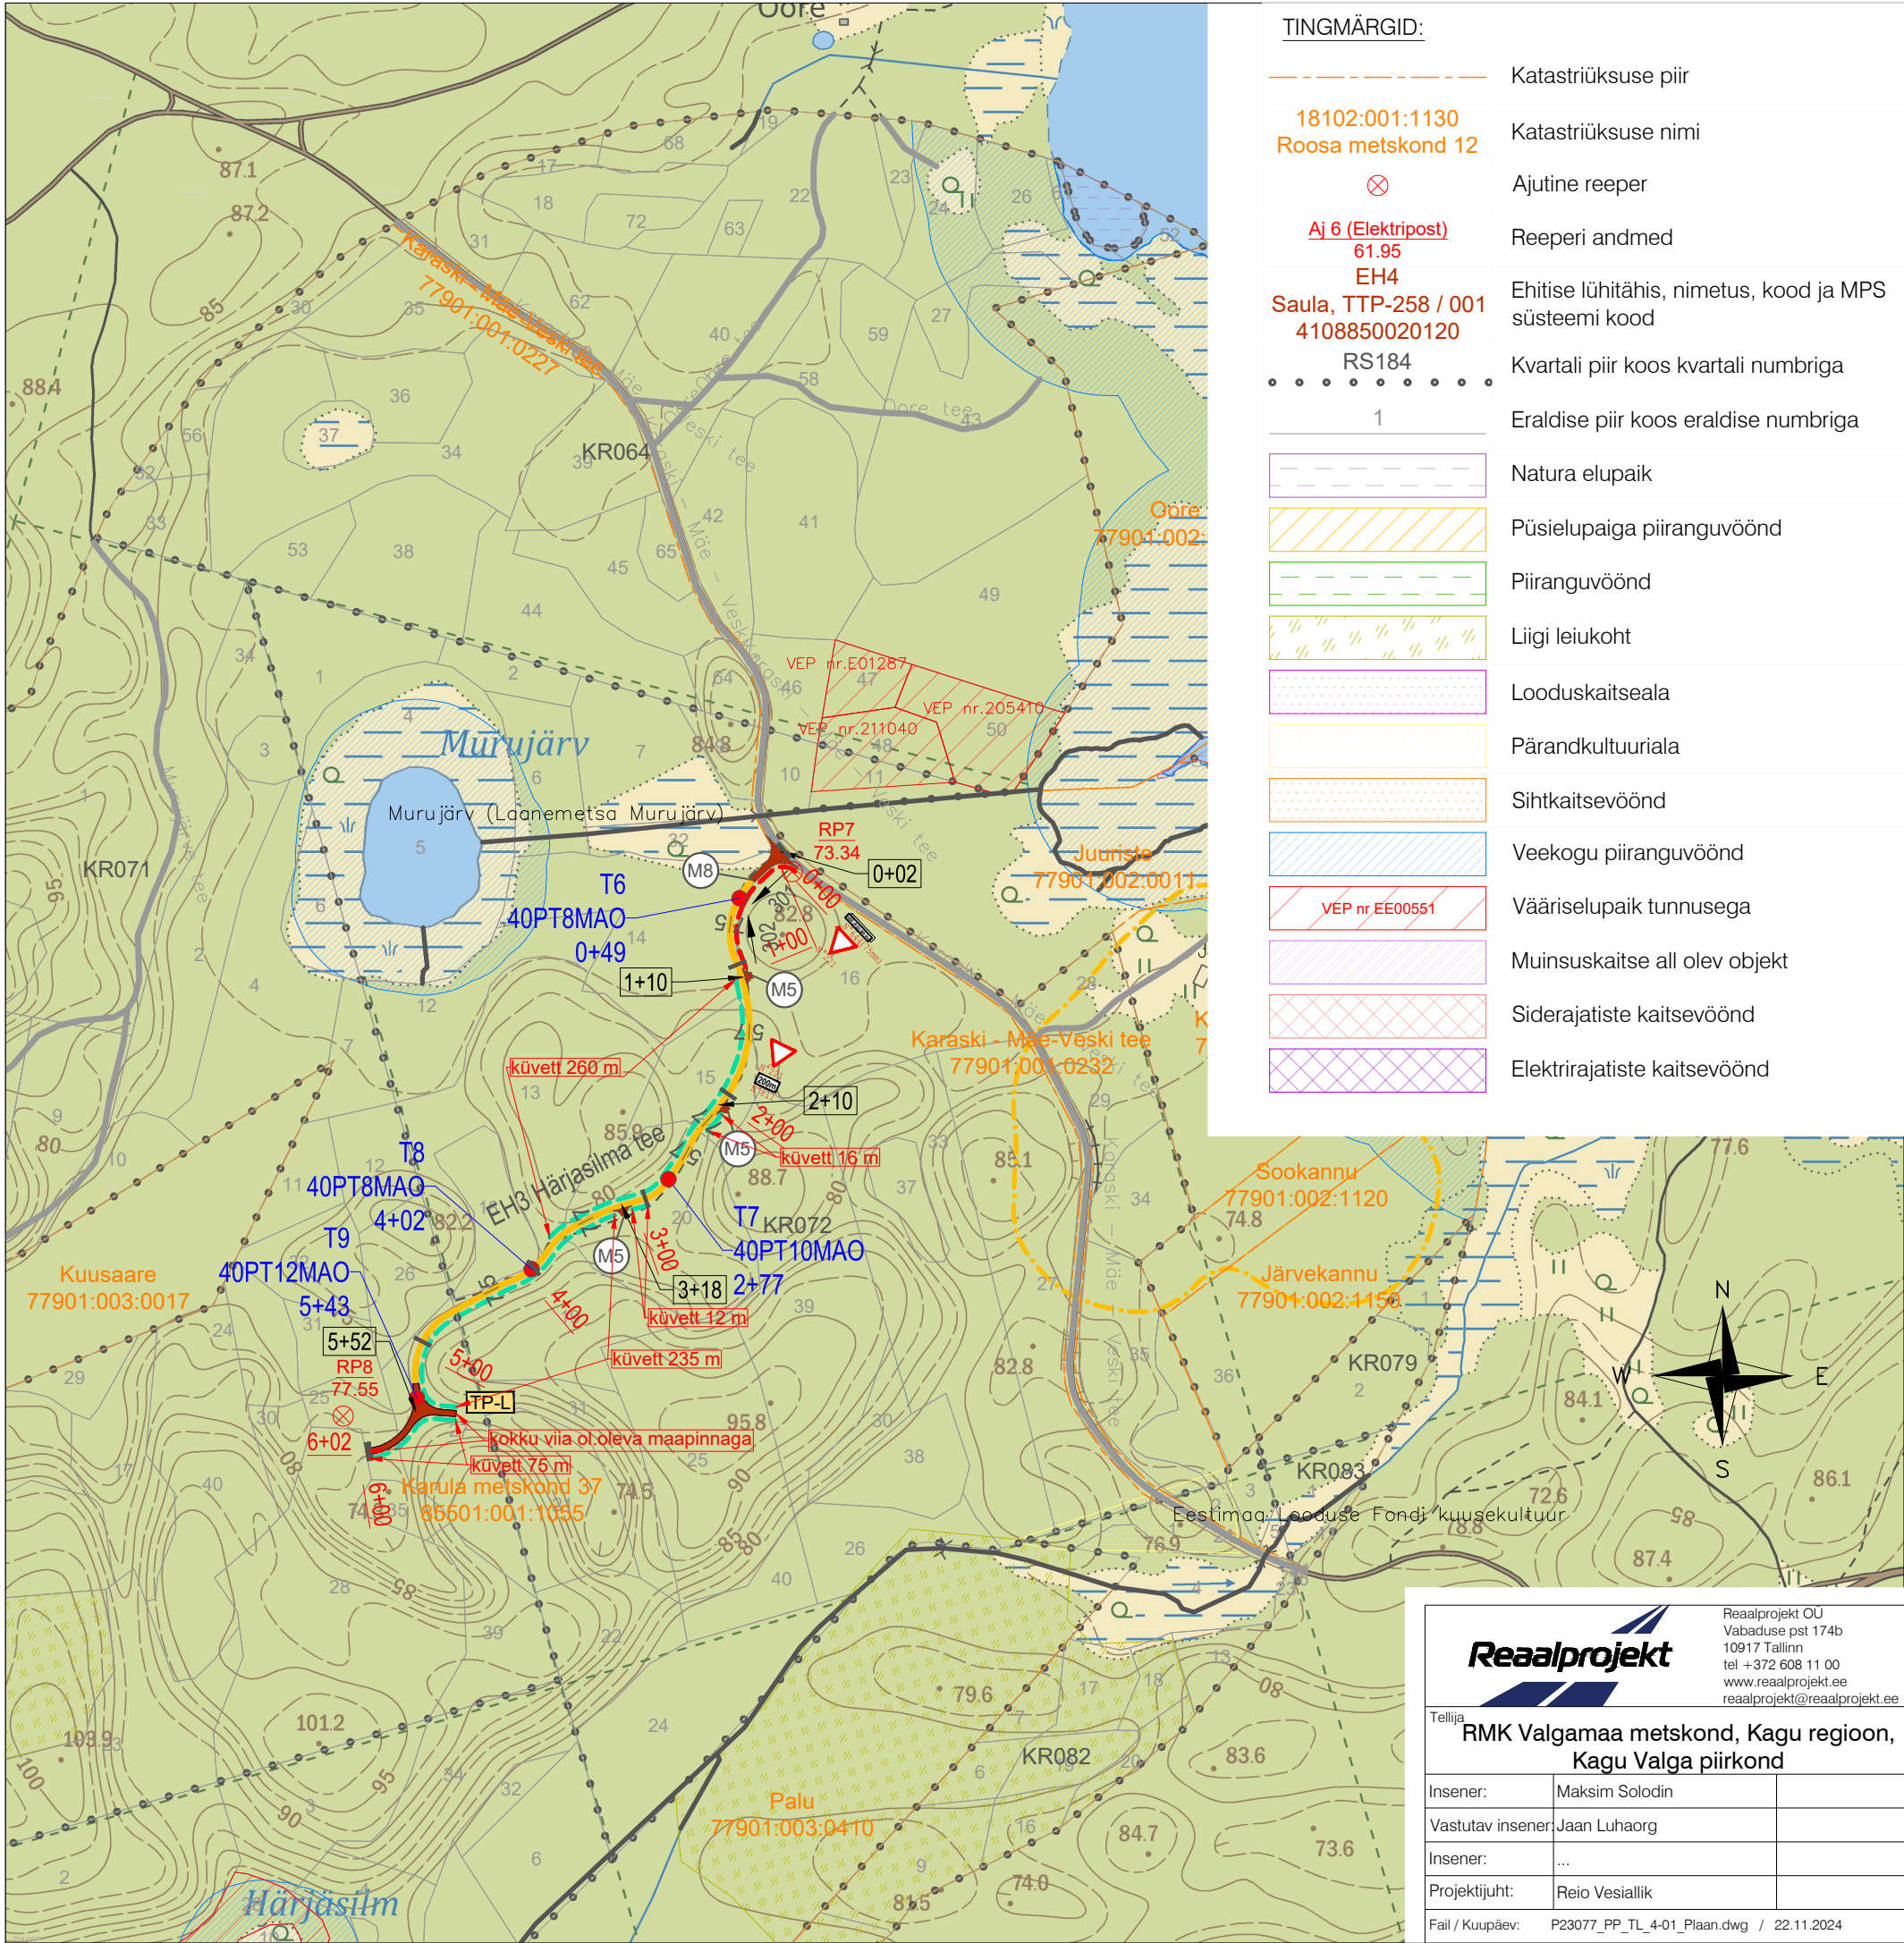


TINGMÄRGID:

	Katastriüksuse piir
18102:001:1130 Roosa metskond 12	Katastriüksuse nimi
	Ajutine reeper
Aj 6 (Elektripost) 61.95 EH4	Reeperi andmed
Saula, TTP-258 / 001 4108850020120	Ehitise lühitähis, nimetus, kood ja MPS süsteemi kood
RS184 	Kvartali piir koos kvartali numbriga
1 	Eraldise piir koos eraldise numbriga
	Natura elupaik
	Püsielupaiga piiranguvöönd
	Piiranguvöönd
	Liigi leiukoht
	Looduskaitseala
	Pärandkultuuriala
	Sihtkaitsevöönd
	Veekogu piiranguvöönd
	Vääriselupaik tunnusega
	Muinsuskaitse all olev objekt
	Siderajatiste kaitsevöönd
	Elektrirajatiste kaitsevöönd


	Maantee kaitsevöönd
	Olemasolev tee
	Rekonstrueeritav tee
Kaanjärve-Lasketiiru tee	Tee nimetus
	Ehitatav tee
	Pikett koos numbriga
	T - kujuline tagasipööramiskoht koos tähisega
	L - kujuline tagasipööramiskoht koos tähisega
	Mahasõidukoht maanteelt
	Mahasõidukoht M5
	Mahasõidukoht M8
	Olemasolevasse seisundisse jääv kraav
	Olemasolevasse seisundisse jääv eesvool
	Hooldatav kuivenduskraav
	Ehitatav nõva
	Ehitatav küvett
708	Veejuhtme number
9/4	Raiutava trassi laius
	Veevoolu suund
	Ehitatav truup
T39 50PT12MAO	Truubi number
	Kõrgepinge õhuliin
	Keskpinge õhuliin
	Madalpinge õhuliin
	Sidevõrgu kaabel
	Maardla piir
	Tekstiline märkus / informatsioon
 M 1: 5000	

<div></div> <div>Reaalprojekt OU Vabaduse pst 174b 10917 Tallinn tel +372 608 11 00 www.reaalprojekt.ee reaalprojekt@reaalprojekt.ee</div>		Töö nimetus Taheva metsandiku teed			
Tellija RMK Valgamaa metskond, Kagu regioon, Kagu Valga piirkond		Asukoht Koiva, Laanemetsa ja Lepa küla, Valga vald, Valga maakond			
Insener:	Maksim Solodin	Joonise nimetus PROJEKTPLAAN Härjasilma tee		Mõõtkava M 1:5000	
Vastutav insener:	Jaan Luhaorg				
Insener:	...				
Projekti juht:	Reio Vesiallik	Töö nr P23077	Stadium PP	Kõide; eriosa TL	Joonise nr 4-01-03
Fail / Kuupäev:	P23077_PP_TL_4-01_Plaan.dwg / 22.11.2024				

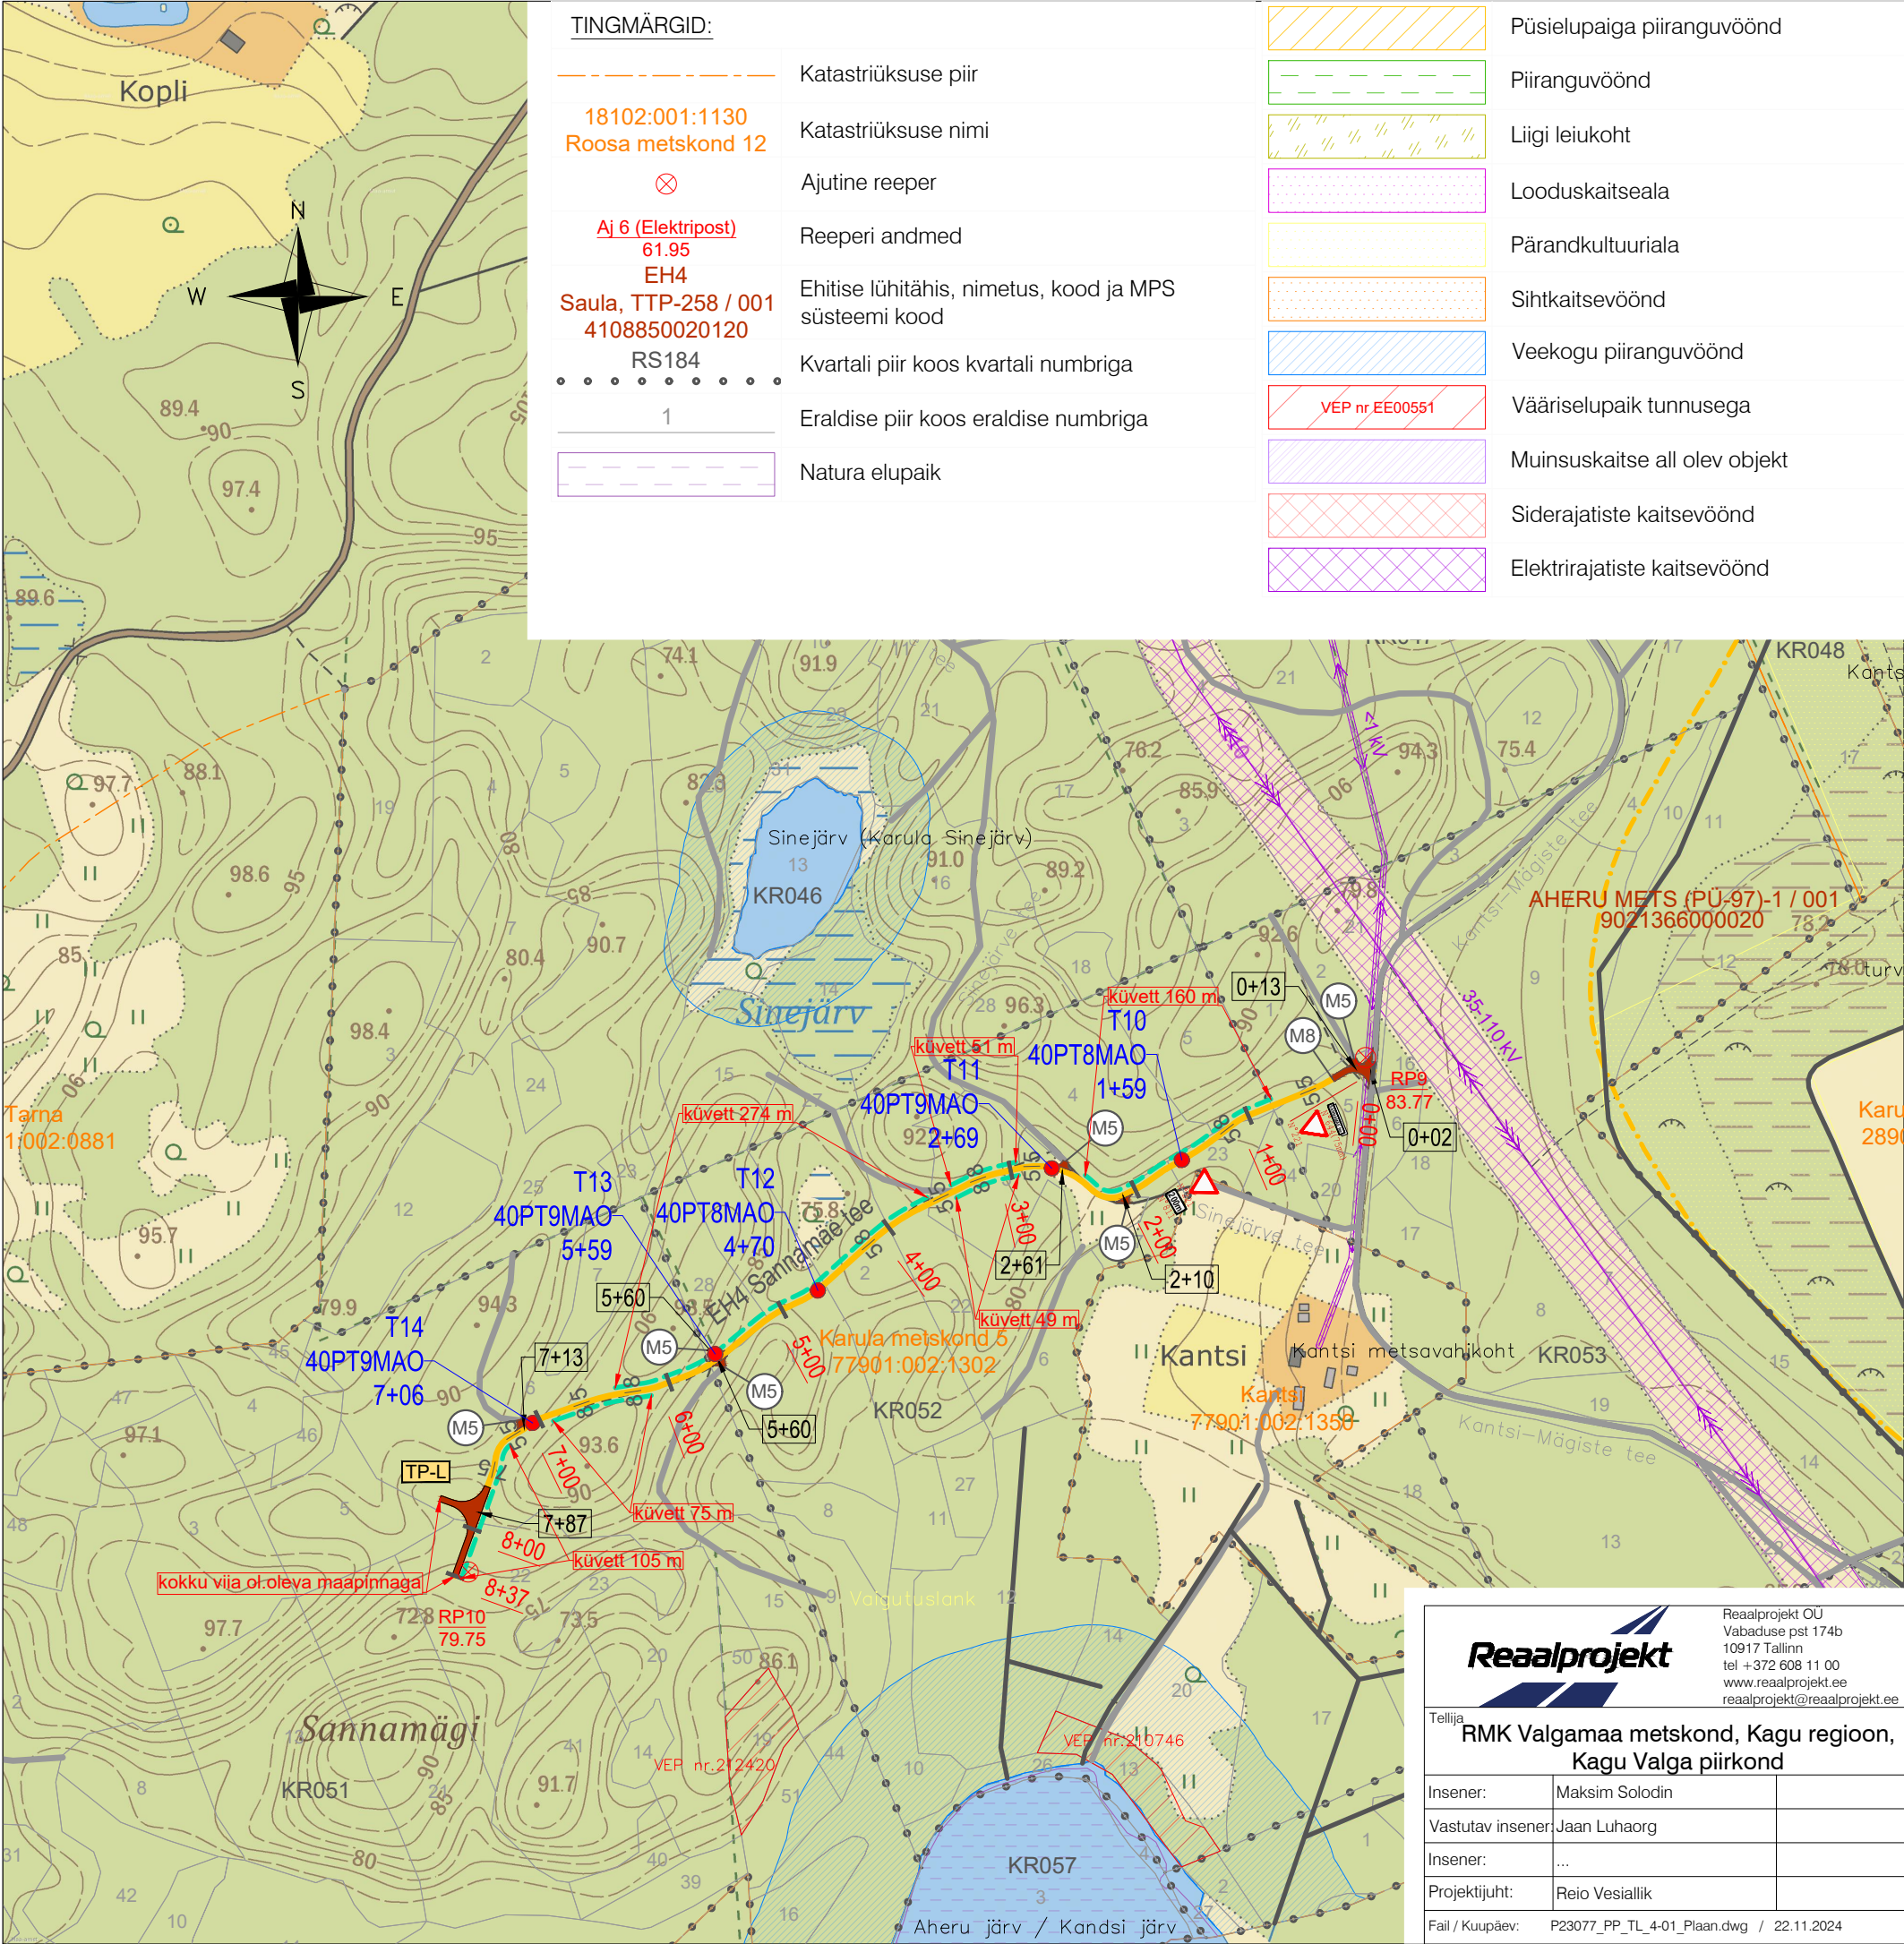

	Maantee kaitsevöönd
	Olemasolev tee
	Rekonstrueeritav tee
Kaanjärve-Lasketiiru tee	Tee nimetus
	Ehitatav tee
	Pikett koos numbriga
	T - kujuline tagasipööramiskoht koos tähisega
	L - kujuline tagasipööramiskoht koos tähisega
	Mahasõidukoht maanteelt
	Mahasõidukoht M5
	Mahasõidukoht M8
	Olemasolevasse seisundisse jääv kraav
	Olemasolevasse seisundisse jääv eesvool
	Hooldatav kuivenduskraav
	Ehitatav nõva
	Ehitatav küvett
708	Veejuhtme number
9/4	Raiutava trassi laius
	Veevoolu suund
	Ehitatav truup
T39 50PT12MAO	Truubi number
	Kõrgepingeline õhuliin
	Keskpingeline õhuliin
	Madalpingeline õhuliin
	Sidevõrgu kaabel
	Maardla piir
	Tekstiline märkus / informatsioon
<div><div></div><div>050100150200250300</div><div>M 1: 5000</div></div>	

<div>Reaalprojekt OU Vabaduse pst 174b 10917 Tallinn tel +372 608 11 00 www.reaalprojekt.ee reaalprojekt@reaalprojekt.ee</div>		Töö nimetus	
Tellija		Taheva metsandiku teed	
RMK Valgamaa metskond, Kagu regioon, Kagu Valga piirkond		Asukoht	
		Koiva, Laanemetsa ja Lepa küla, Valga vald, Valga maakond	
Insenner:	Maksim Solodin	Joonise nimetus	
Vastutav insener:	Jaan Luhaorg		
Insenner:	...		
Projekti juht:	Reio Vesiallik	PROJEKTPLAAN Sannamäe tee	
Fail / Kuupäev:	P23077_PP_TL_4-01_Plaan.dwg / 22.11.2024	Mõõtkaava	
Töö nr		M 1:5000	
P23077		Stadium	Joonise nr
PP		Kõide; eriosa	4-01-04
TL			

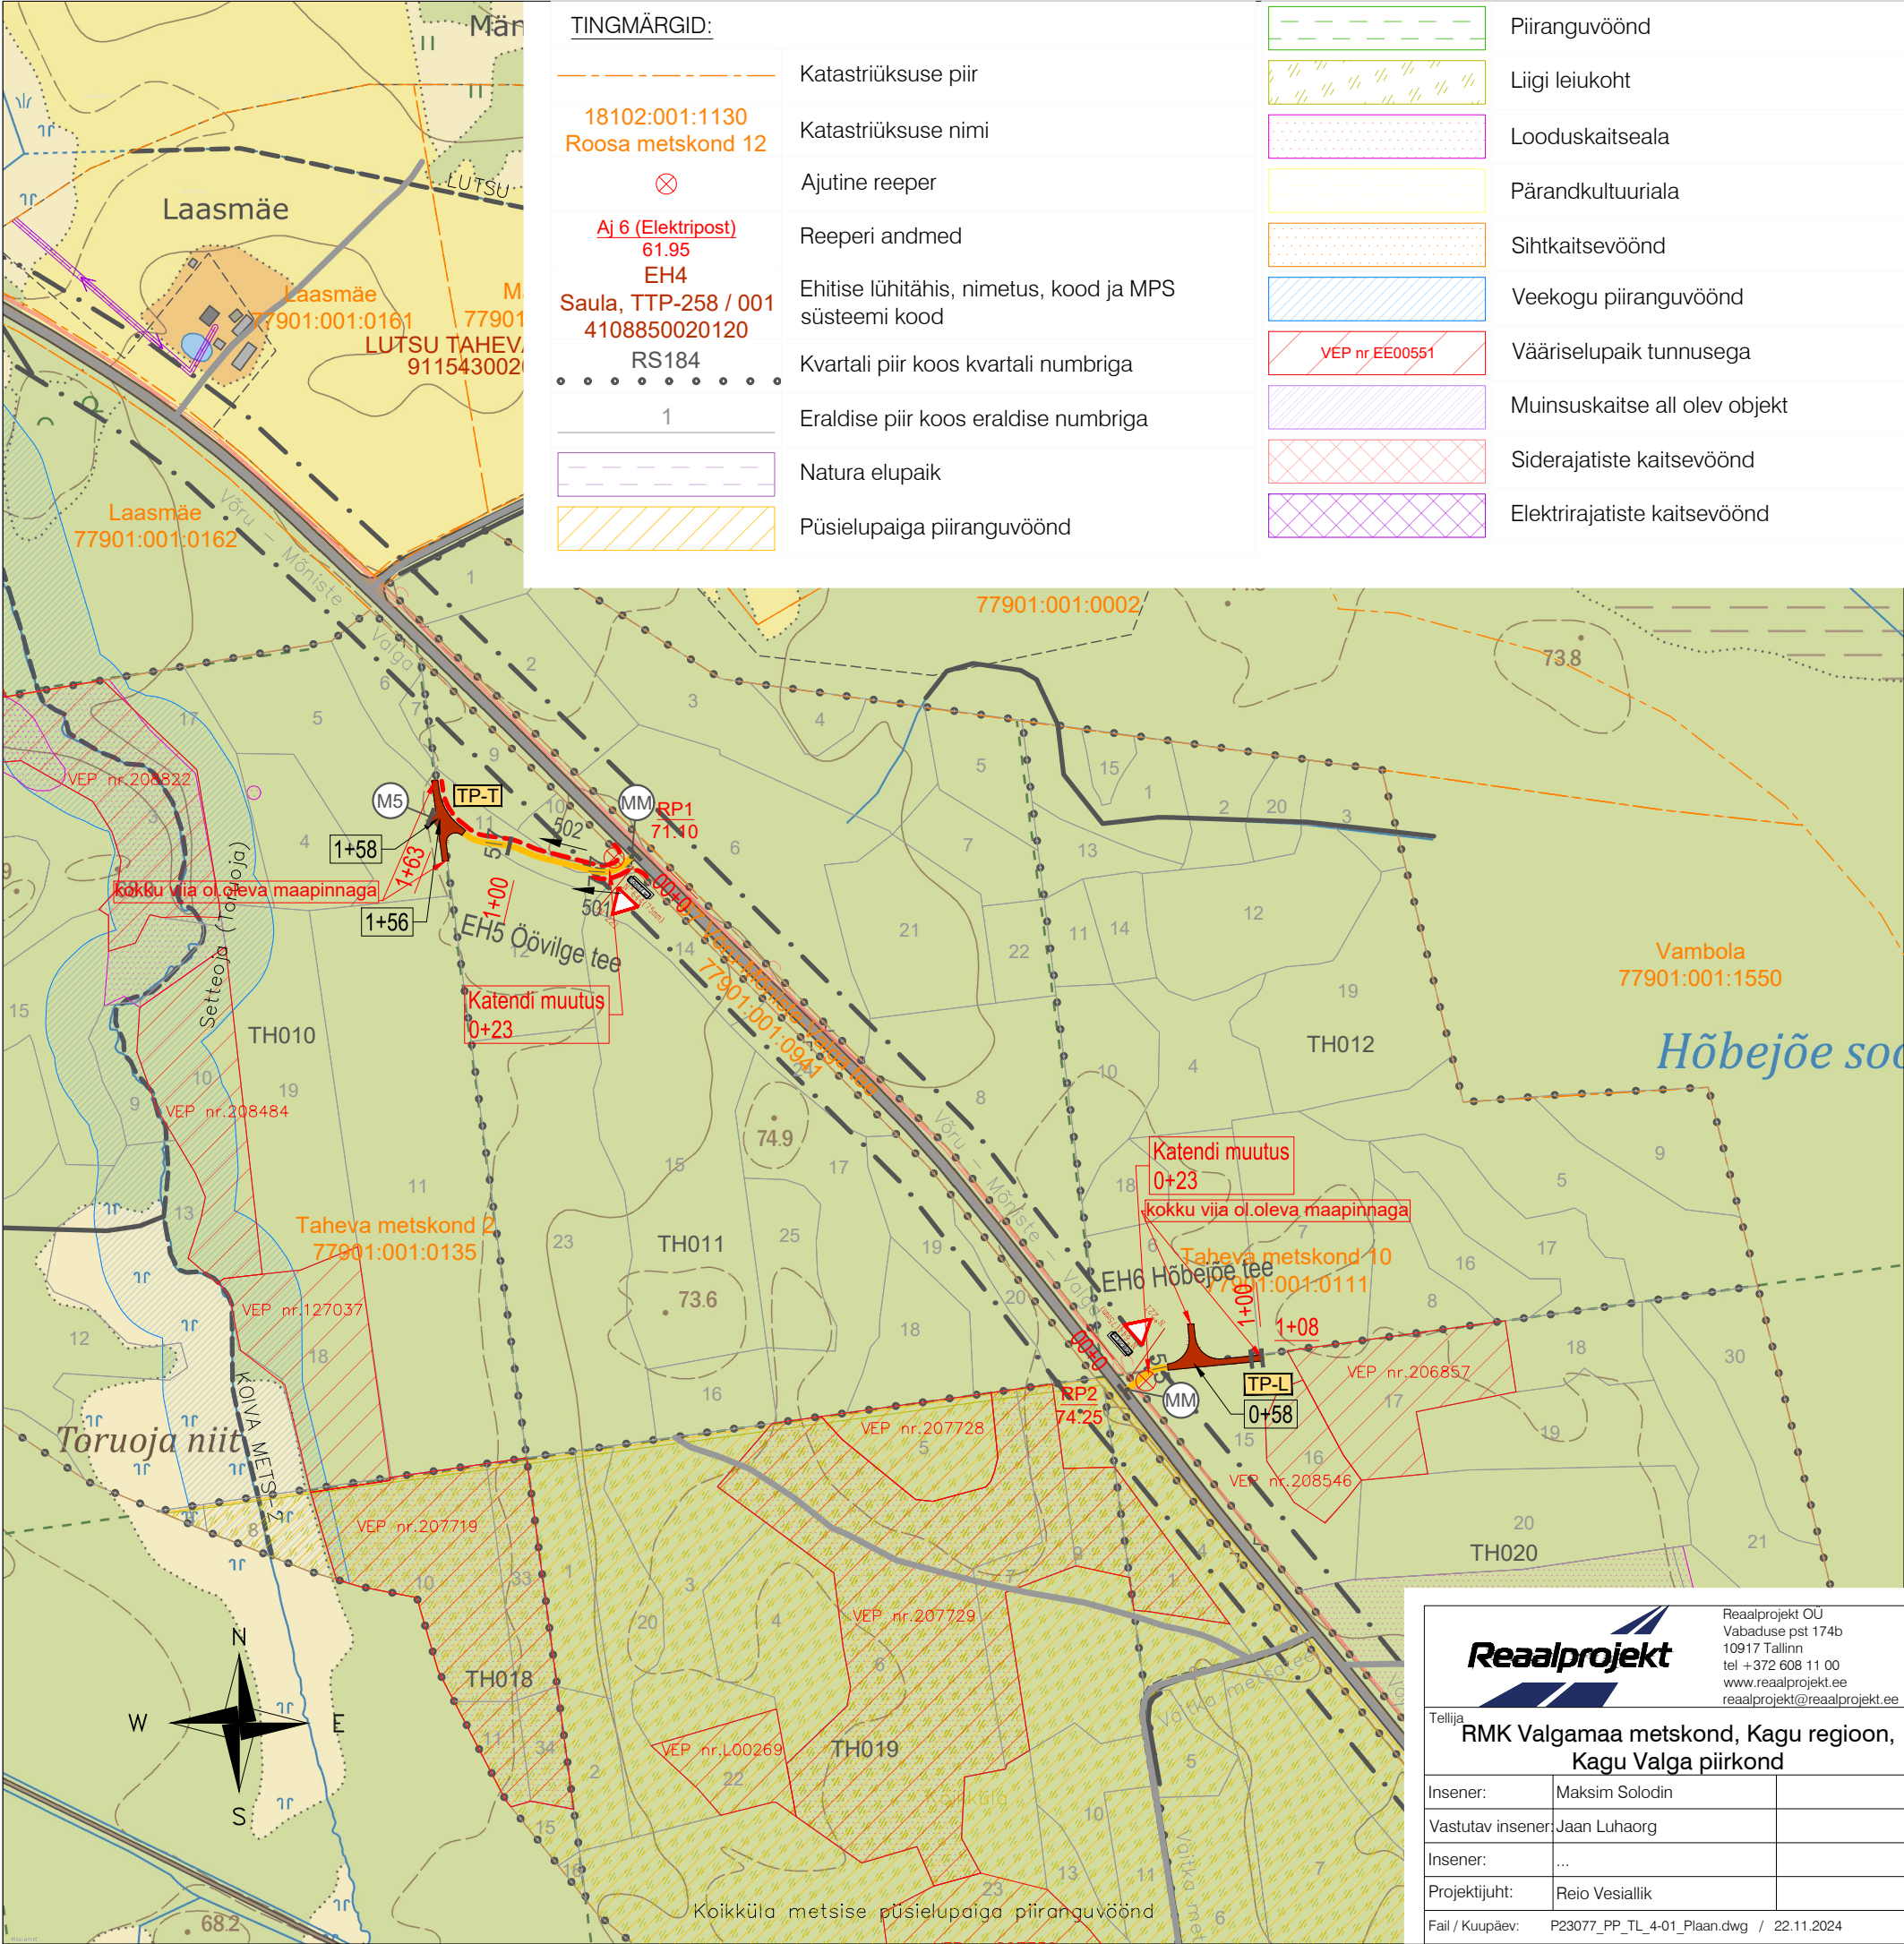

	Maantee kaitsevöönd
	Olemasolev tee
	Rekonstrueeritav tee
	Kaanjärve-Lasketiiru tee
	Ehitatav tee
	Pikett koos numbriga
	T - kujuline tagasipööramiskoht koos tähisega
	L - kujuline tagasipööramiskoht koos tähisega
	Mahasõidukoht maanteelt
	Mahasõidukoht M5
	Mahasõidukoht M8
	Olemasolevasse seisundisse jääv kraav
	Olemasolevasse seisundisse jääv eesvool
	Hooldatav kuivenduskraav
	Ehitatav nõva
	Ehitatav küvett
	Veejuhtme number
	Raiutava trassi laius
	Veevoolu suund
	Ehitatav truup
	Truubi number
	Kõrgepingeline õhuliin
	Keskpingeline õhuliin
	Madalpingeline õhuliin
	Sidevõrgu kaabel
	Maardla piir
	Tekstiline märkus / informatsioon
M 1: 5000	

		Töö nimetus	
Reaalprojekt OU Vabaduse pst 174b 10917 Tallinn tel +372 608 11 00 www.reaalprojekt.ee reaalprojekt@reaalprojekt.ee		Taheva metsandiku teed	
Tellija RMK Valgamaa metskond, Kagu regioon, Kagu Valga piirkond		Asukoht Koiva, Laanemetsa ja Lepa küla, Valga vald, Valga maakond	
Insenner:	Maksim Solodin	Joonise nimetus	Mõõtka
Vastutav insener:	Jaan Luhaorg	PROJEKTPLAAN Hõbejõe tee ja Öövilge tee	
Insenner:	...	M 1:5000	
Projekti juht:	Reio Vesiallik	Töö nr	Joonise nr
Fail / Kuupäev:	P23077_PP_TL_4-01_Plaan.dwg / 22.11.2024	P23077	4-01-05
		Stadium	Kõide; eriosa
		PP	TL