


















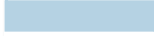



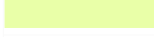


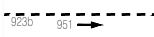



TINGMÄRGID:	
	Katastriüksuse piir vastavalt moodustamise viisile
	Katastriüksuse tunnus
	Teekaitsevöönd
	Projekteeritud tee telgjoon
	Projekteeritud tee piketaaž
	Projekteeritud sõidutee katend, tüüp 1
	Projekteeritud sõidutee katend, tüüp 2
	Projekteeritud kruuskate/peenar
	Projekteeritud raieala
	Projekteeritud sõidutee asfaltkatte taastamine
	Projekteeritud kruuskate taastamine
	Projekteeritud haljasala (murukülv h=10 cm)
	Projekteeritud katte serv
	Projekteeritud / ümbertõstetud /olemasoleva liiklusemärgi number (suurusgrupp)
	Projekteeritud liiklusemärgi post
	Projekteeritud tähistuspostid
	Projekteeritud teekattemärgistus
	Projekteeritud vertikaalplaneering kõrgusarvudega
	Olemasolev vertikaalplaneering kõrgusarvudega
	Projekteeritud nõva põhja kõrgusmärk (abs)
	Projekteeritud nõva
	Projekteeritud mulde nõlv
	Projekteeritud likvideeritav objekt
	Projekteeritud ümbertõstetav objekt


 <div>Reaalprojekt OU Vabaduse pst 174b 10917 Tallinn tel +372 608 11 00 www.reaalprojekt.ee reaalprojekt@reaalprojekt.ee</div>		Töö nimetus		Taheva metsandiku teed	
Tellija RMK Valgamaa metskond, Kagu regioon, Kagu Valga piirkond		Asukoht Koiva, Laanemetsa ja Lepa küla, Valga vald, Valga maakond			
Inserener:	Maksim Solodin	Joonise nimetus		Mõõtkava	
Vastutav inserener:	Jaan Luhaorg	Kuussaare tee (Laanemetsa-Koobassaare tee 23210 Kõrvalmaantee km 2,600) AP-VP		M 1:500	
Inserener:	...	Töö nr		Stadium	Kõide; eriosa
Projektitjuht:	Reio Vesiallik	P23077	PP	TL	Joonise nr 4-02-01
Fail / Kuupäev:		P23077_PP_TL_4-02_AP-VP.dwg / 20.06.2024			




TINGMÄRGID:	
	Katastriüksuse piir vastavalt moodustamise viisile
	Katastriüksuse tunnus
	Teekaitsevöönd
	Projekteeritud tee telgjoon
	Projekteeritud tee piketaaž
	Projekteeritud sõidutee katend, tüüp 1
	Projekteeritud sõidutee katend, tüüp 2
	Projekteeritud kruuskate/peenar
	Projekteeritud raieala
	Projekteeritud sõidutee asfaltkatte taastamine
	Projekteeritud kruuskate taastamine
	Projekteeritud haljasala (murukülv h=10 cm)
	Projekteeritud katte serv
	Projekteeritud / ümbertõstetud /olemasoleva liiklusemärgi number (suurusgrupp)
	Projekteeritud liiklusemärgi post
	Projekteeritud tähispostid
	Projekteeritud teekatemärgistus
	Projekteeritud vertikaalplaneering kõrgusarvudega
	Olemasolev vertikaalplaneering kõrgusarvudega
	Projekteeritud nõva põhja kõrgusmärk (abs)
	Projekteeritud nõva
	Projekteeritud mulde nõlv
	Projekteeritud liikvideeritav objekt
	Projekteeritud ümbertõstetav objekt

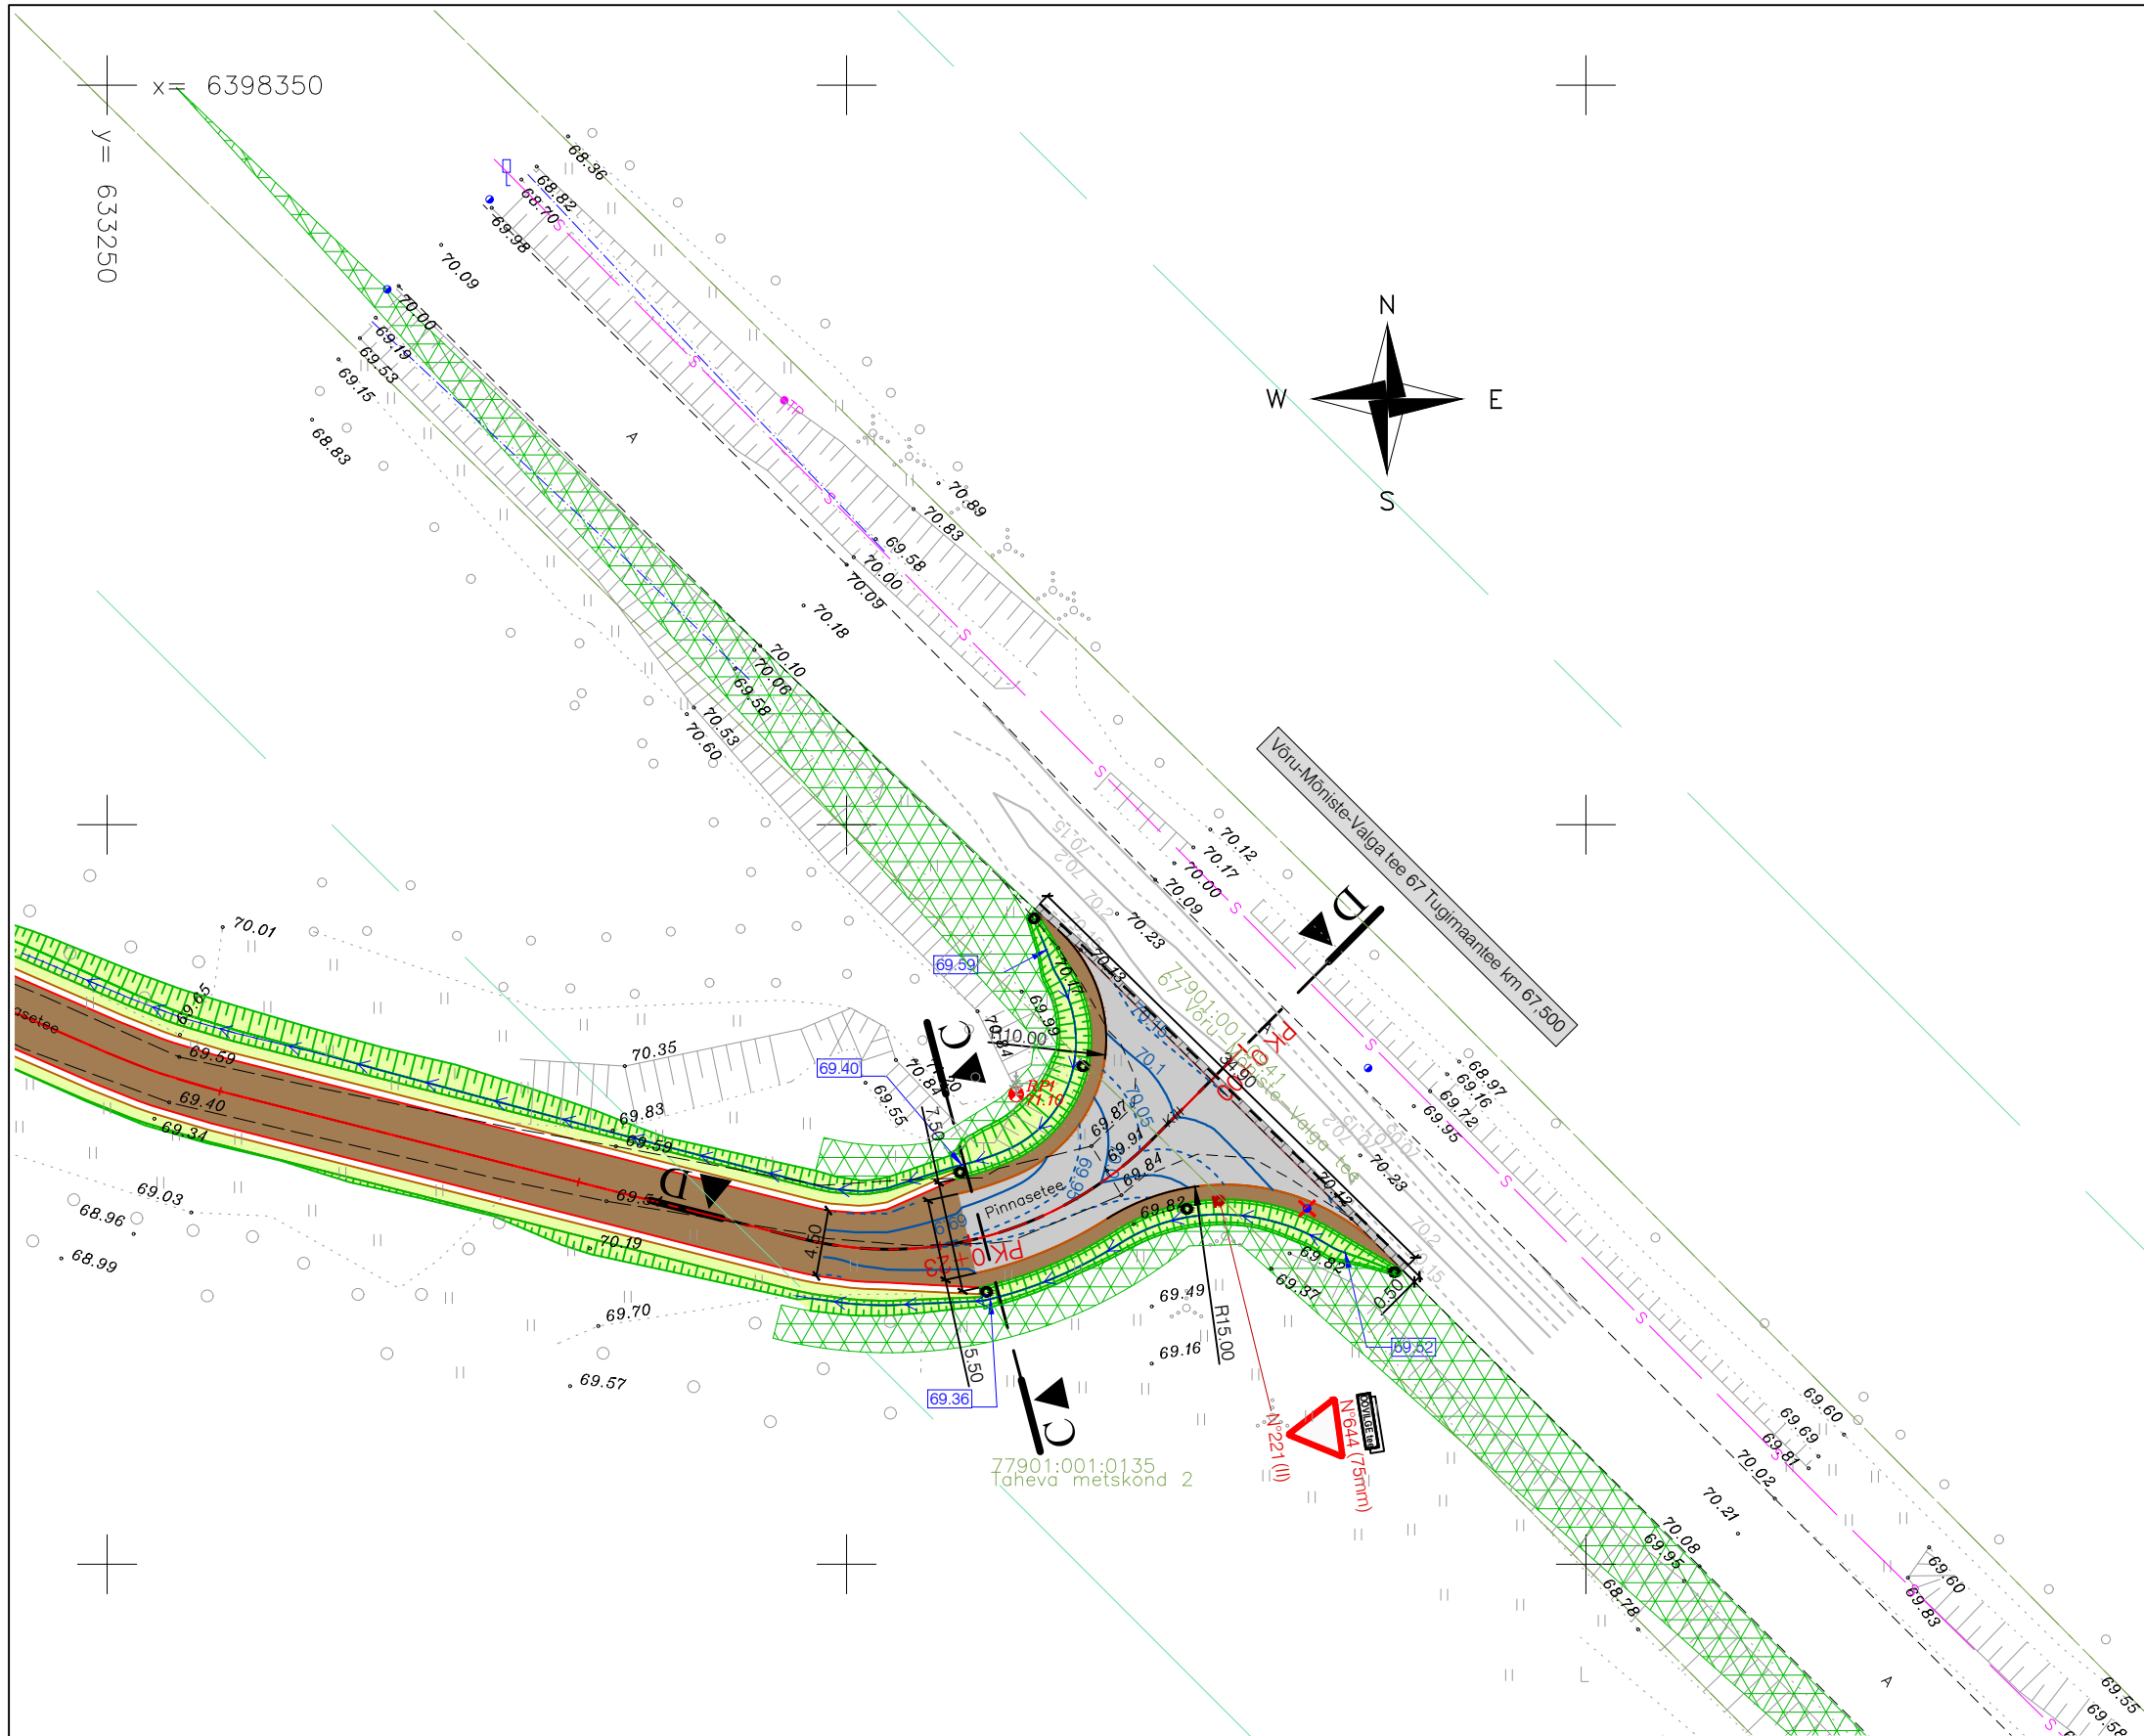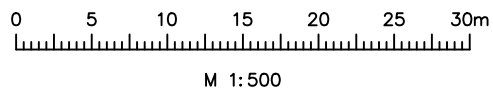


<div><div><div>Reaalprojekt OÜ</div><div>Vabaduse pst 174b</div><div>10917 Tallinn</div><div>tel +372 608 11 00</div><div>www.reaalprojekt.ee</div><div>reaalprojekt@reaalprojekt.ee</div></div></div>			Töö nimetus											
Tellija RMK Valgamaa metskond, Kagu regioon, Kagu Valga piirkond			Taheva metsandiku teed											
Insener: Maksim Solodin			Joonise nimetus Õõvilge tee (Võru-Mõniste-Valga tee 67 Tugimaantee km 67,500) AP-VP			Mõõtkaava M 1:500								
Vastutav insener: Jaan Luhaorg														
Insener: ...														
Projekti juht: Reio Vesiallik			Töö nr			Joonise nr								
Fail / Kuupäev: P23077_PP_TL_4-02_AP-VP.dwg / 20.06.2024			P23077			PP			TL			4-02-02		

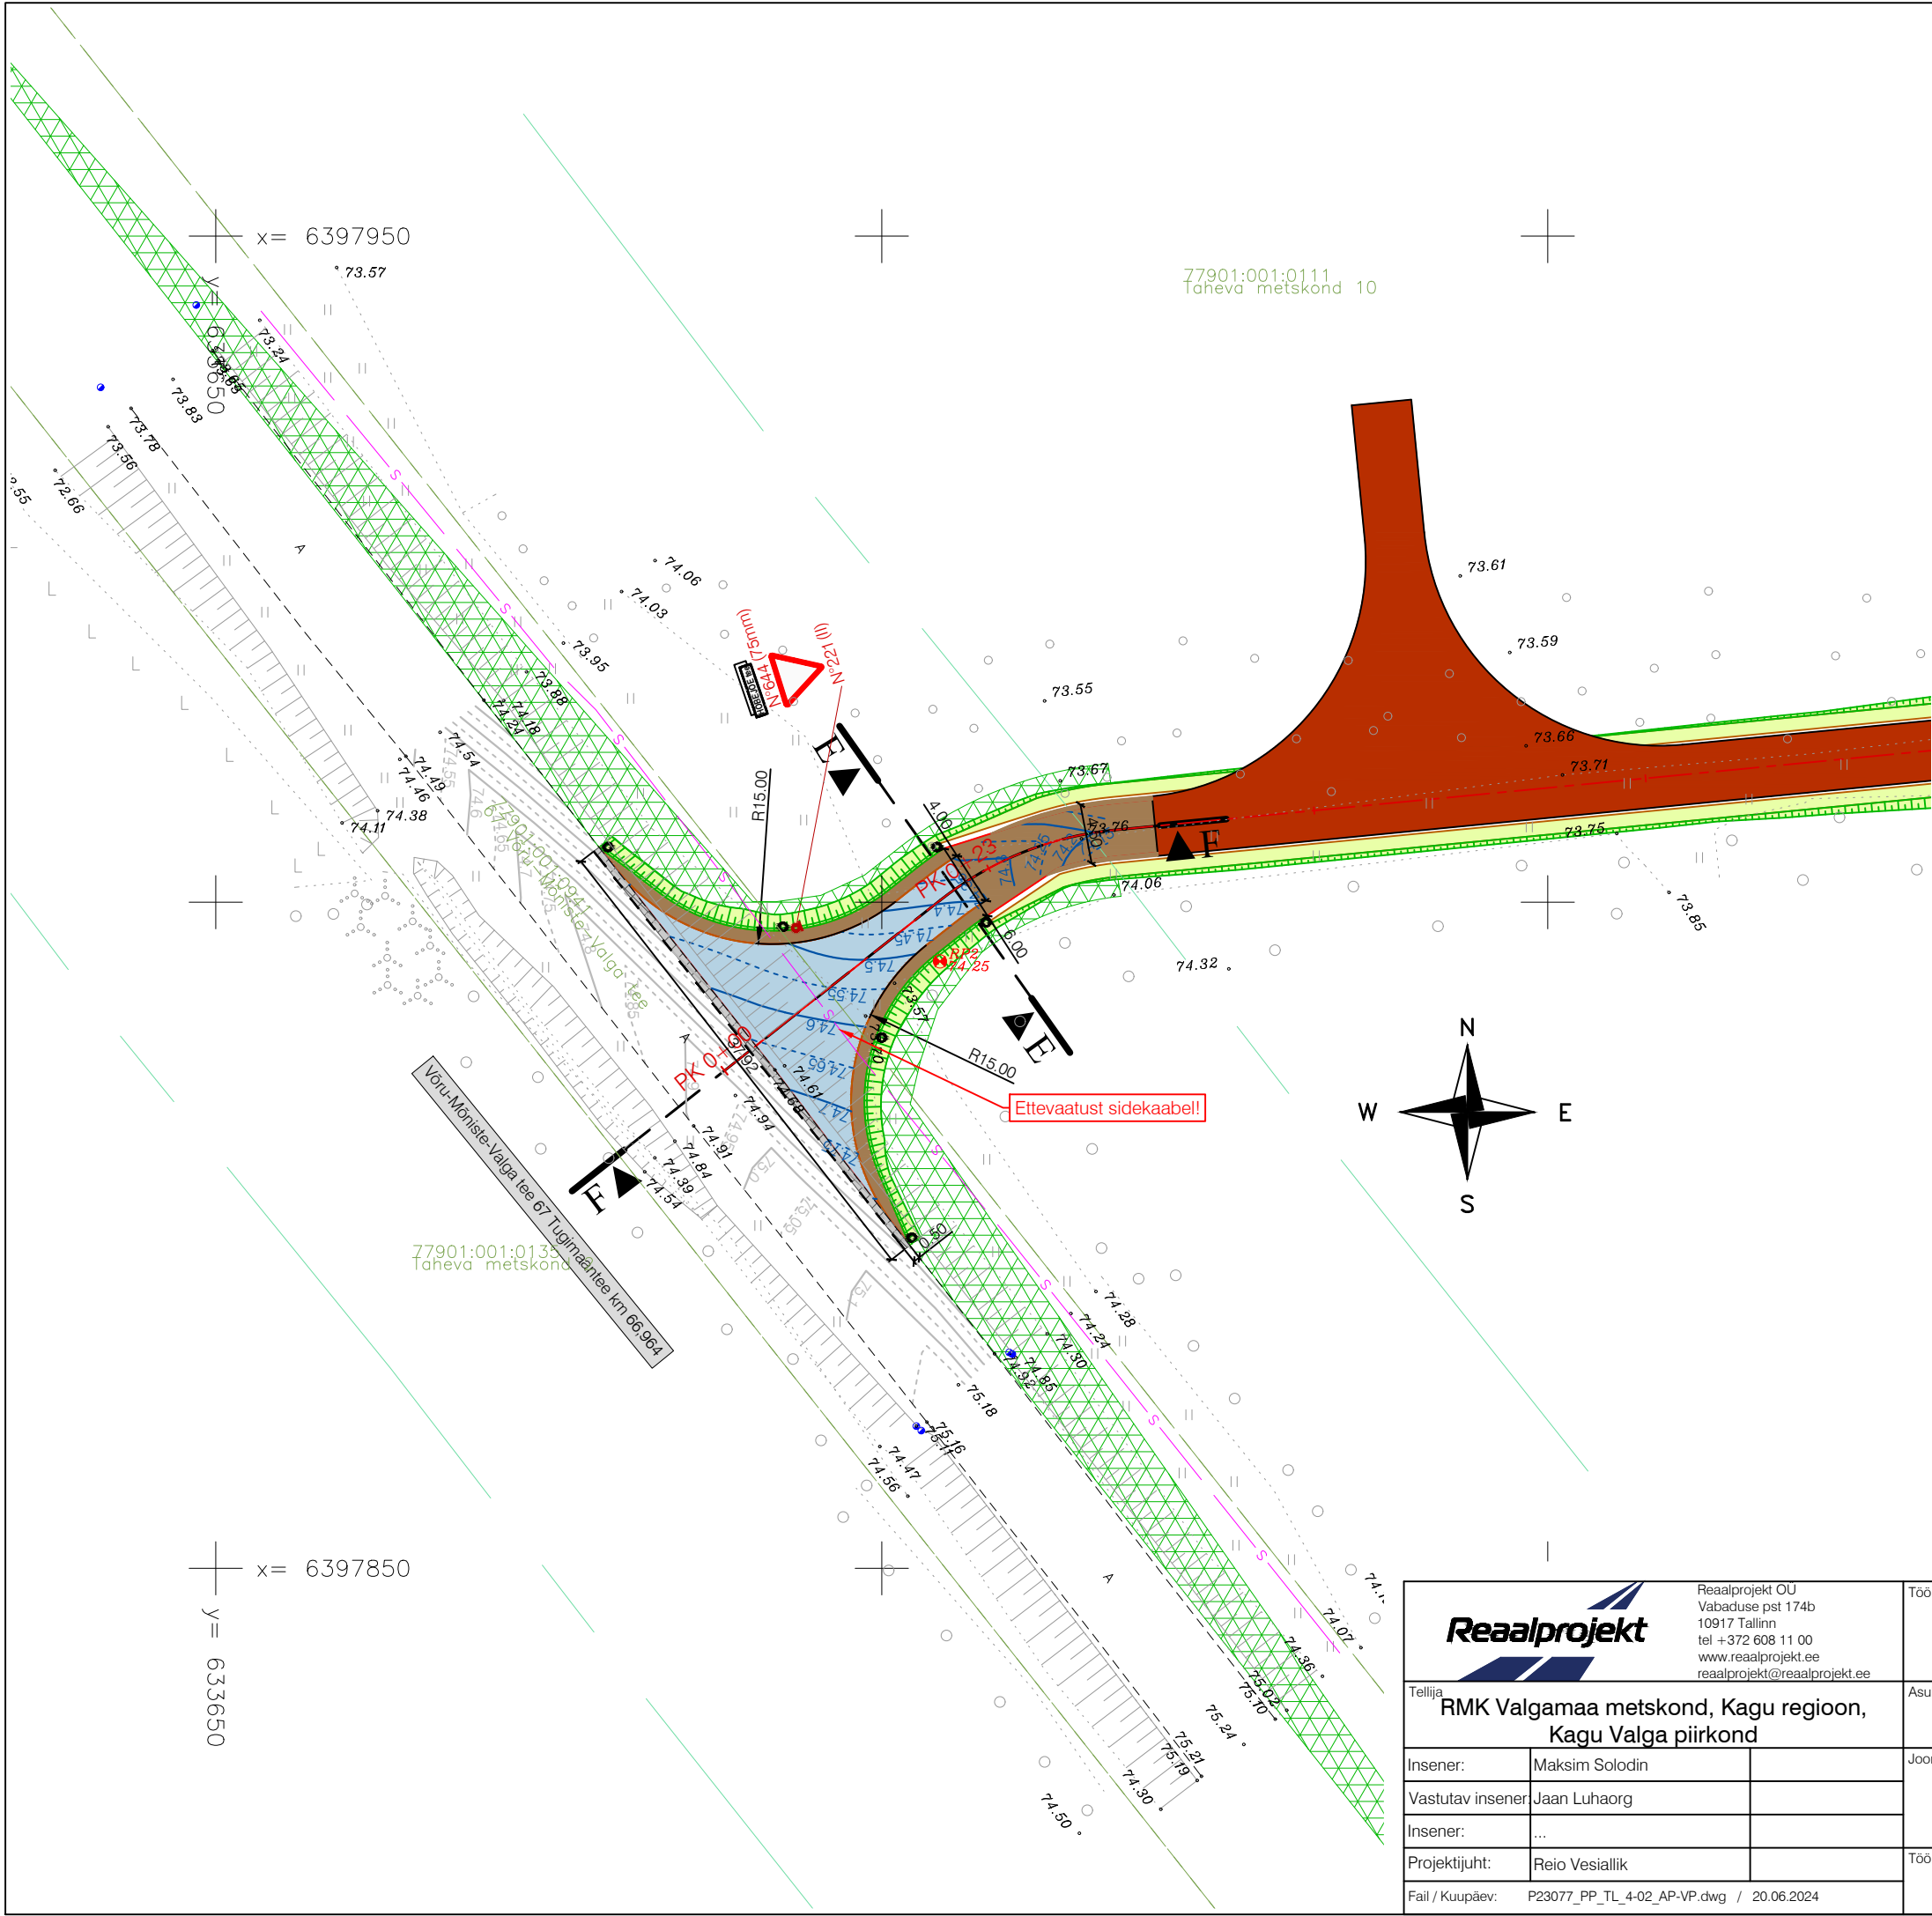

TINGMÄRGID:	
	Katastriüksuse piir vastavalt moodustamise viisile
	Katastriüksuse tunnus
	Teekaitsevöönd
	Projekteeritud tee telgjoon
	Projekteeritud tee piketaaž
	Projekteeritud sõidutee katend, tüüp 1
	Projekteeritud sõidutee katend, tüüp 2
	Projekteeritud kruuskate/peenar
	Projekteeritud raieala
	Projekteeritud sõidutee asfaltkatte taastamine
	Projekteeritud kruuskate taastamine
	Projekteeritud haljasala (murukülv h=10 cm)
	Projekteeritud katte serv
	Projekteeritud / ümbertõstetud /olemasoleva liiklusemärgi number (suurusgrupp)
	Projekteeritud liiklusemärgi post
	Projekteeritud tähispostid
	Projekteeritud teekattemärgistus
	Projekteeritud vertikaalplaneering kõrgusarvudega
	Olemasolev vertikaalplaneering kõrgusarvudega
	Projekteeritud nõva põhja kõrgusmärk (abs)
	Projekteeritud nõva
	Projekteeritud mulde nõlv
	Projekteeritud liikvideeritav objekt
	Projekteeritud ümbertõstetav objekt

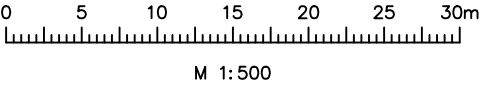

<div></div> <div>Reaalprojekt OÜ Vabaduse pst 174b 10917 Tallinn tel +372 608 11 00 www.reaalprojekt.ee reaalprojekt@reaalprojekt.ee</div>		Töö nimetus				Taheva metsandiku teed	
Tellija RMK Valgamaa metskond, Kagu regioon, Kagu Valga piirkond			Asukoht Koiva, Laanemetsa ja Lepa küla, Valga vald, Valga maakond				
Insener:	Maksim Solodin		Joonise nimetus Hõbejõe tee (Võru-Mõniste-Valga tee 67 Tugimaantee km 66,946) AP-VP			Mõõtkava M 1:500	
Vastutav insener:	Jaan Luhaorg						
Insener:	...						
Projekti juht:	Reio Vesiallik		Töö nr	Stadium	Kõide; eriosa	Joonise nr	
Fail / Kuupäev:	P23077_PP_TL_4-02_AP-VP.dwg / 20.06.2024		P23077	PP	TL	4-02-03	