



LÕIGE A-A (PK 0+22)


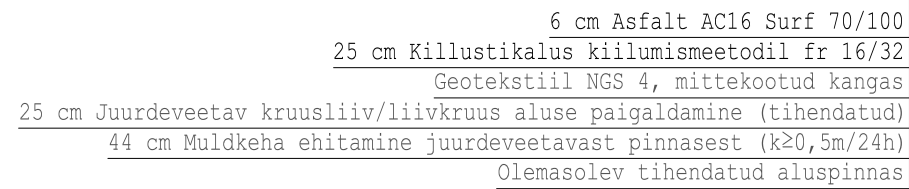


LÕIGE C-C (PK 0+22)



 Reaalprojekt OU Vabaduse pst 174b 10917 Tallinn tel +372 608 11 00 www.reaalprojekt.ee reaalprojekt@reaalprojekt.ee		Töö nimetus		Taheva metsandiku teed	
Tellija RMK Valgamaa metskond, Kagu regioon, Kagu Valga piirkond			Asukoht Koiva, Laanemetsa ja Lepa küla, Valga vald, Valga maakond		
Insenner:	Maksim Solodin		Joonise nimetus Kuussaare tee (Laanemetsa-Koobassaare tee 23210 Kõrvalmaantee km 2,600) Lõige A-A Õõvilge tee (Võru-Mõniste-Valga tee 67 Tugimaantee km 67,500) Lõige C-C		Mõõtkaava M 1:50
Vastutav insener:	Jaan Luhaorg				
Insenner:	...				
Projekti juht:	Reio Vesiallik				
Fail / Kuupäev: P23077_PP_TL_4-03_lõiked.dwg / 20.06.2024			Töö nr P23077	Staadium PP	Kõide; eriosa TL
					Joonise nr 4-03-01


Hõbejõe tee ristumiskoht riigiteega Võru-Mõniste-Valga tee 67
Ristprofiil M 1:50
LÕIGE E-E (PK 0+22)

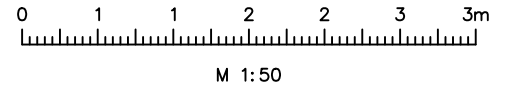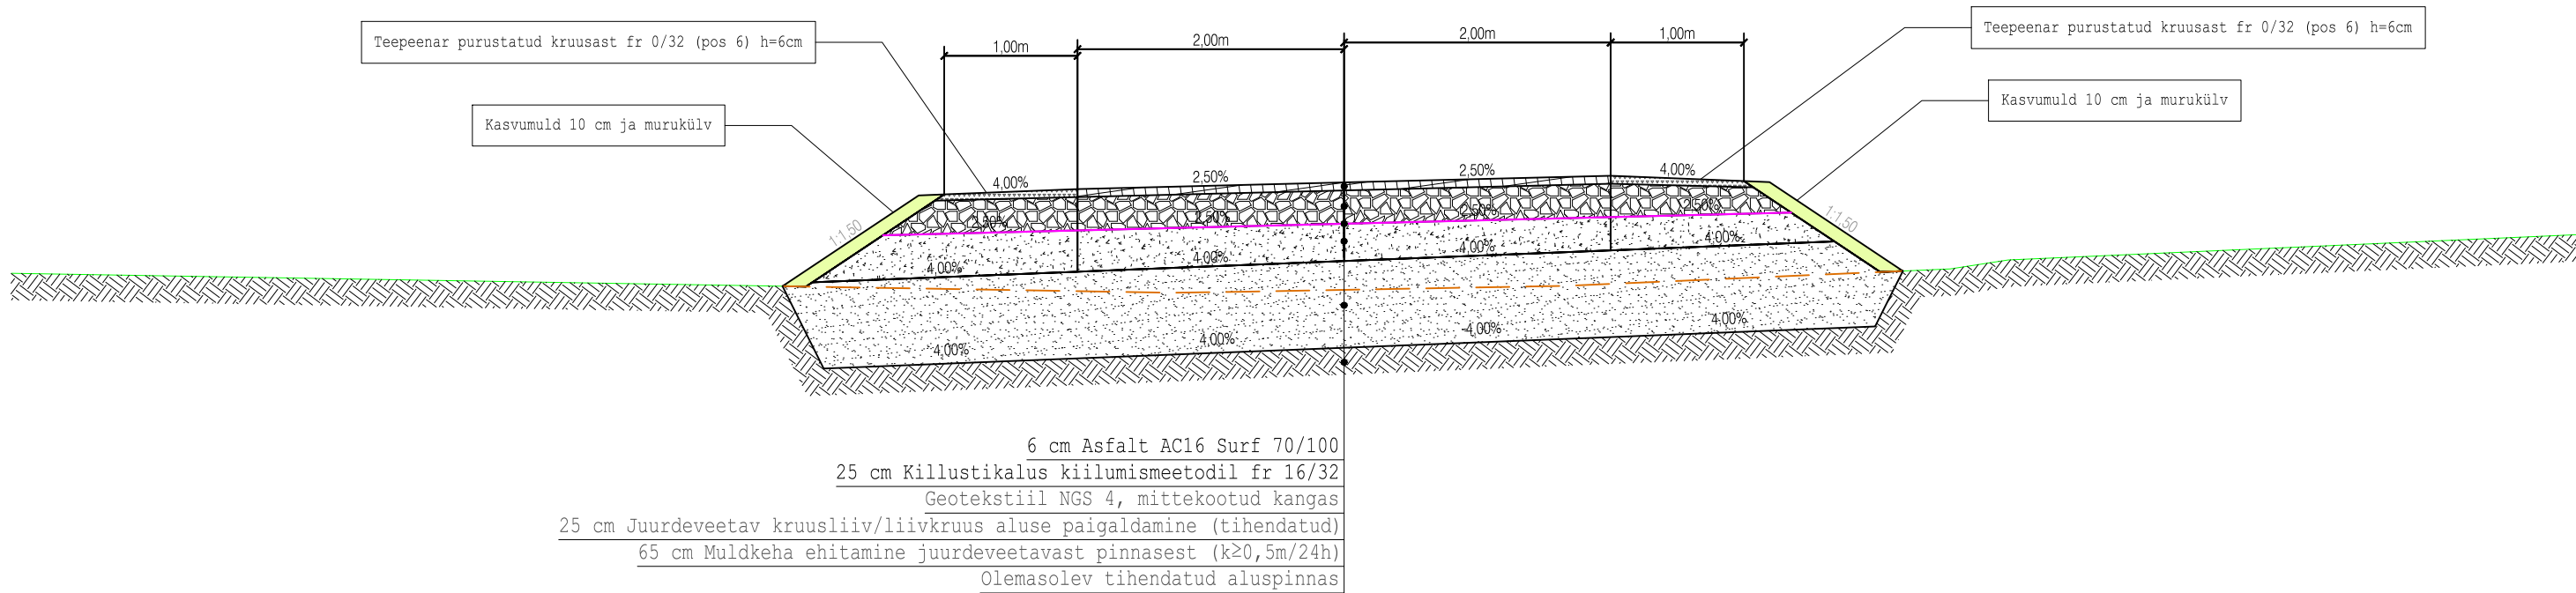


- Olemasolev maapind
- Olemasolev maapind enne väljakaevet
- Geotekstiil

Reaalprojekt Reaalprojekt OU Vabaduse pst 174b 10917 Tallinn tel +372 608 11 00 www.reaalprojekt.ee reaalprojekt@reaalprojekt.ee		Töö nimetus Taheva metsandiku teed	
Tellija RMK Valgamaa metskond, Kagu regioon, Kagu Valga piirkond		Asukoht Koiva, Laanemetsa ja Lepa küla, Valga vald, Valga maakond	
Insener:	Maksim Solodin	Joonise nimetus Hõbejõe tee (Võru-Mõniste-Valga tee 67 Tugimaantee km 66,946) Lõige E-E	Möötkava M 1:50
Vastutav insener:	Jaan Luhaorg		
Insener:	...		
Projekti juht:	Reio Vesiallik	Töö nr P23077	Stadium PP
Fail / Kuupäev: P23077_PP_TL_4-03_lõiked.dwg / 20.06.2024		Kõide; eriosa TL	Joonise nr 4-03-02


Kuussaare tee ristumiskoht riigiteega Laanemetsa-Koobassaare tee 23210
Ristprofiil M 1:100
LÕIGE B-B

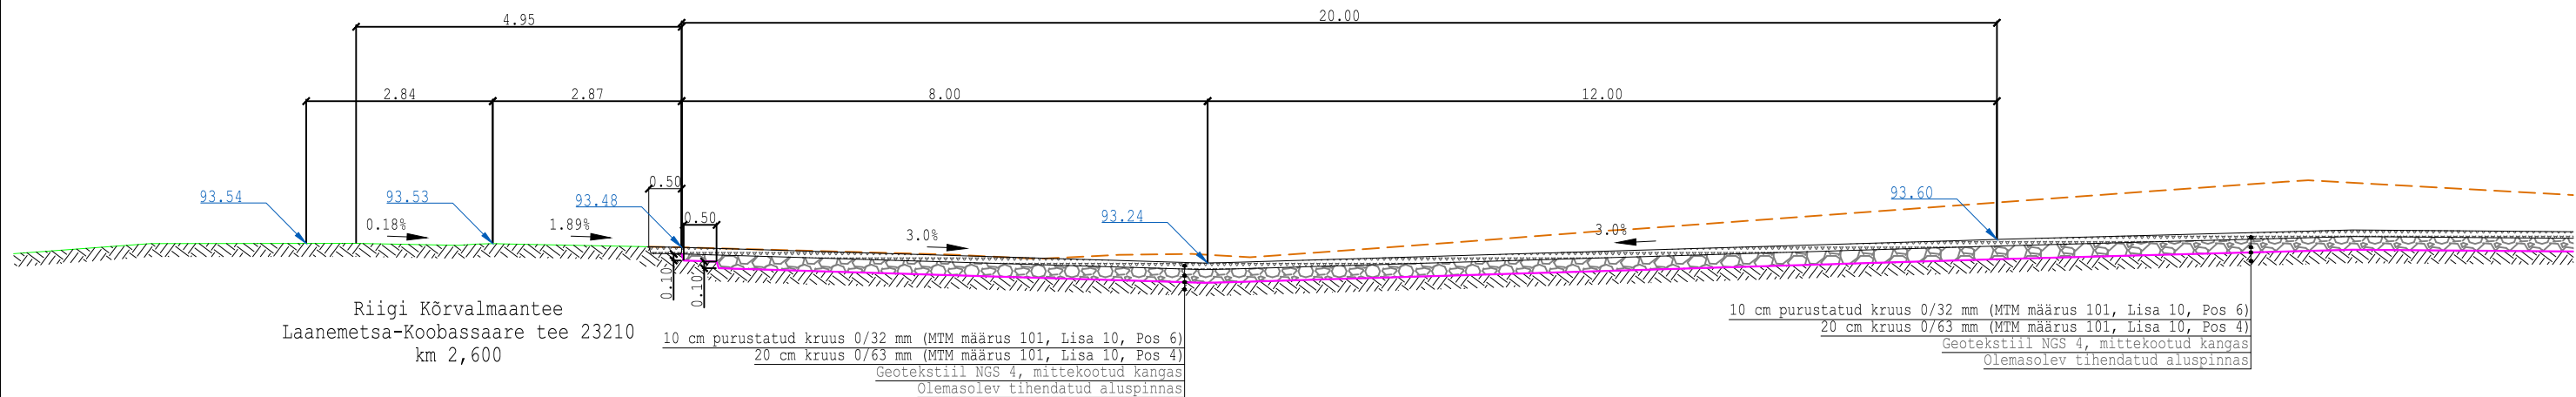

Öövilge tee ristumiskoht riigiteega Võru-Mõniste-Valga tee 67
Ristprofiil M 1:100
LÕIGE D-D

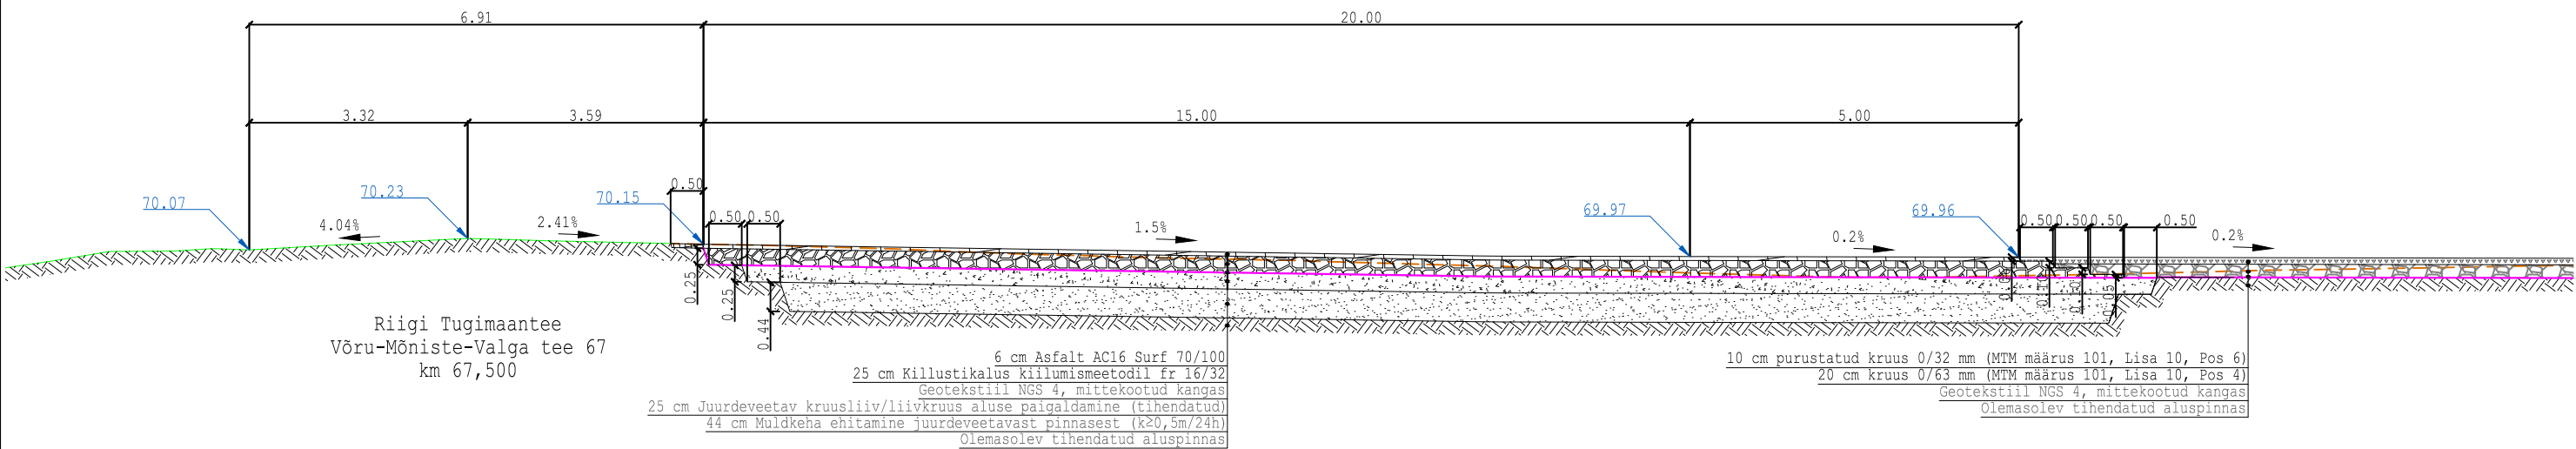


M 1:100

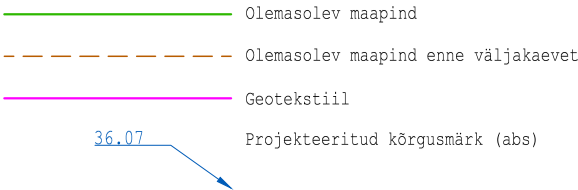

Reaalprojekt Reaalprojekt OU Vabaduse pst 174b 10917 Tallinn tel +372 608 11 00 www.reaalprojekt.ee reaalprojekt@reaalprojekt.ee		Töö nimetus Taheva metsandiku teed	
Tellija RMK Valgamaa metskond, Kagu regioon, Kagu Valga piirkond		Asukoht Koiva, Laanemetsa ja Lepa küla, Valga vald, Valga maakond	
Insener:	Maksim Solodin	Joonise nimetus Kuussaare tee (Laanemetsa-Koobassaare tee 23210 Kõrvalmaantee km 2,600) Lõige B-B Öövilge tee (Võru-Mõniste-Valga tee 67 Tugimaantee km 67,500) Lõige D-D	Mõõtkaava M 1:100
Vastutav insener:	Jaan Luhaorg		
Insener:	...		
Projekti juht:	Reio Vesiallik	Töö nr P23077	Joonise nr 4-03-03
Fail / Kuupäev: P23077_PP_TL_4-03_lõiked.dwg / 20.06.2024		Staadium PP	Kõide, eriosa TL

Hõbejõe tee ristumiskoht riigiteega Võru-Mõniste-Valga tee 67
Ristprofiil M 1:100
LÕIGE F-F

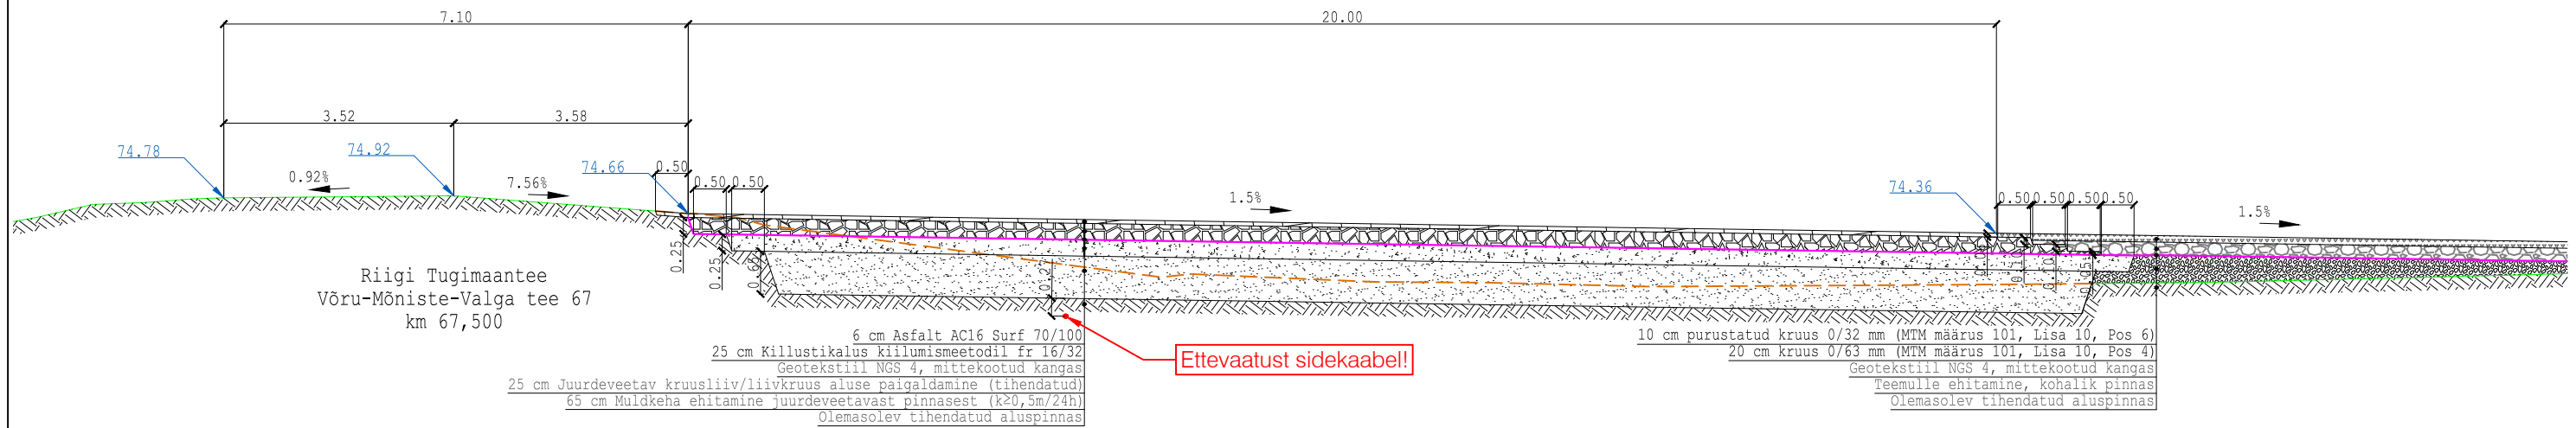

M 1:100

- Olemasolev maapind
- Olemasolev maapind enne väljakaevet
- Geotekstiil
- Projekteeritud kõrgusmärk (abs)

Reaalprojekt Reaalprojekt OU Vabaduse pst 174b 10917 Tallinn tel +372 608 11 00 www.reaalprojekt.ee reaalprojekt@reaalprojekt.ee		Töö nimetus Taheva metsandiku teed	
Tellija RMK Valgamaa metskond, Kagu regioon, Kagu Valga piirkond		Asukoht Koiva, Laanemetsa ja Lepa küla, Valga vald, Valga maakond	
Insener:	Maksim Solodin	Joonise nimetus	
Vastutav insener:	Jaan Luhaorg	Hõbejõe tee (Võru-Mõniste-Valga tee 67 Tugimaantee km 66,946) Lõige F-F	
Insener:	...		
Projekti juht:	Reio Vesiallik	Mõõtkaava M 1:100	
Fail / Kuupäev: P23077_PP_TL_4-03_lõiked.dwg / 20.06.2024		Töö nr P23077	Joonise nr 4-03-04
		Stadium PP	Kõide; eriosa TL