
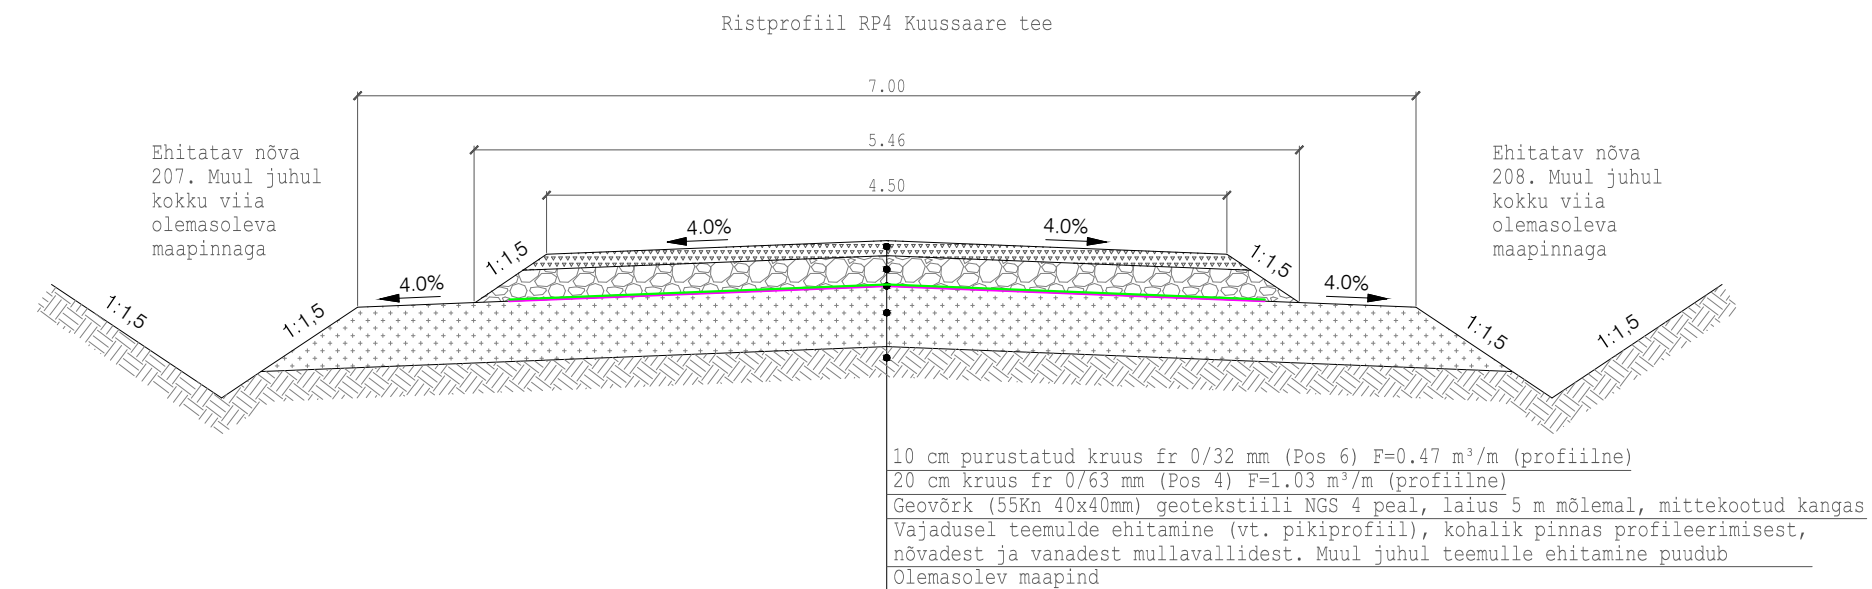



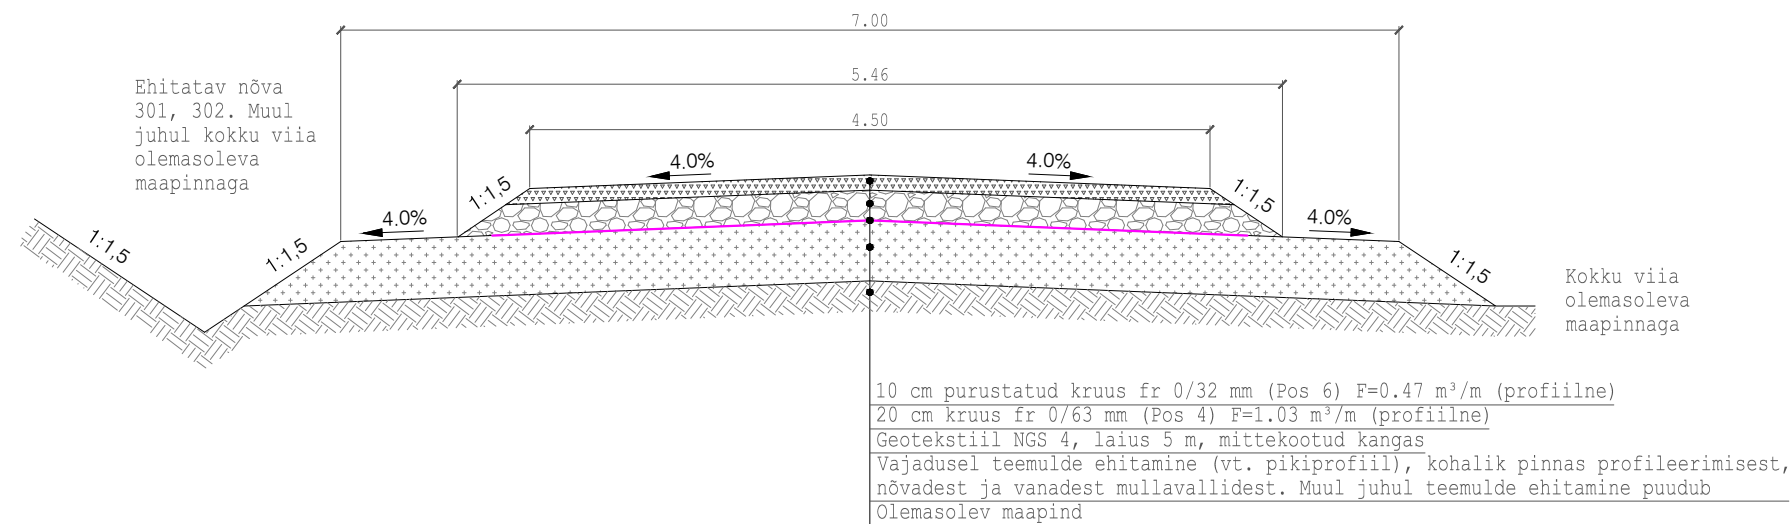
- Märkused:
- Joonisel ühikuta mõõdud on meetrites
 - Ristprofiilidel on esitatud profiilsed mahud

<div><div>Reaalprojekt OU Vabaduse pst 174b 10917 Tallinn tel +372 608 11 00 www.reaalprojekt.ee reaalprojekt@reaalprojekt.ee</div></div>		Töö nimetus				Taheva metsandiku teed		
Tellija RMK Valgamaa metskond, Kagu regioon, Kagu Valga piirkond		Asukoht Koiva, Laanemetsa ja Lepa küla, Valga vald, Valga maakond						
Insener:	Maksim Solodin	Joonise nimetus				Mõõtkava		
Vastutav insener:	Jaan Luhaorg					M 1:50		
Insener:	...							
Projektijuht:	Reio Vesiallik	Töö nr P23077		Stadium PP		Kõide; eriosa TL		Joonise nr 6-02-01
Fail / Kuupäev: P23077_PP_TL_6-02_Ristprofiilid.dwg / 22.11.2024								





 <div>Reaalprojekt OU Vabaduse pst 174b 10917 Tallinn tel +372 608 11 00 www.reaalprojekt.ee reaalprojekt@reaalprojekt.ee</div>		Töö nimetus		Taheva metsandiku teed	
Tellija RMK Valgamaa metskond, Kagu regioon, Kagu Valga piirkond		Asukoht Koiva, Laanemetsa ja Lepa küla, Valga vald, Valga maakond			
Insener:	Maksim Solodin	Joonise nimetus RISTPROFIILID Kuussaare tee			Mõõtkava M 1:50
Vastutav insener:	Jaan Luhaorg				
Insener:	...				
Projektijuht:	Reio Vesiallik				
Fail / Kuupäev: P23077_PP_TL_6-02_Ristprofiilid.dwg / 22.11.2024		Töö nr P23077	Stadium PP	Kõide; eriosa TL	Joonise nr 6-02-02

Ristprofiil RP5 Härjasilma tee




Ristprofiil RP6 Härjasilma tee

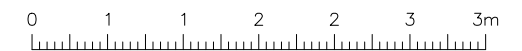
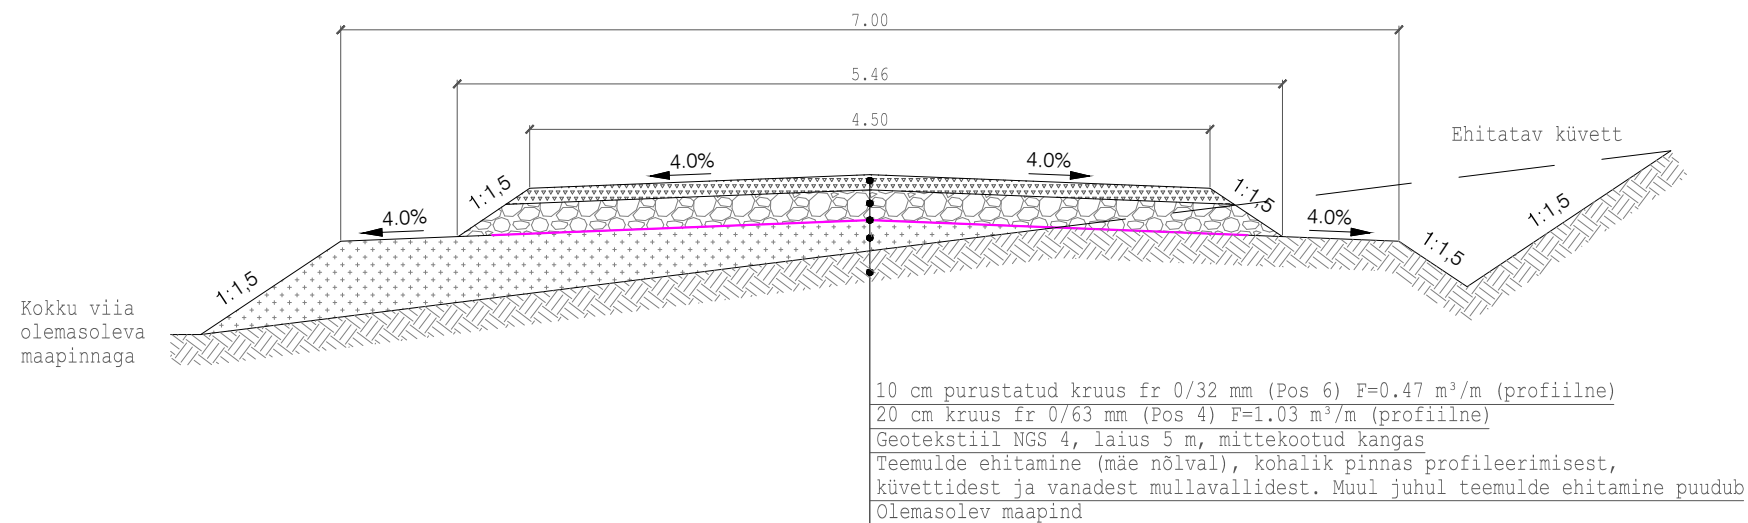


M 1:50

Märkused:


1. Joonisel ühikuta mõõdud on meetrites
2. Ristprofiilidel on esitatud profiilsed mahud


 <div>Reaalprojekt OU Vabaduse pst 174b 10917 Tallinn tel +372 608 11 00 www.reaalprojekt.ee reaalprojekt@reaalprojekt.ee</div>		Töö nimetus		Taheva metsandiku teed	
Tellija RMK Valgamaa metskond, Kagu regioon, Kagu Valga piirkond		Asukoht Koiva, Laanemetsa ja Lepa küla, Valga vald, Valga maakond			
Insener:	Maksim Solodin	Joonise nimetus RISTPROFIILID Härjasilma tee		Mõõtkaava M 1:50	
Vastutav insener:	Jaan Luhaorg				
Insener:	...				
Projektijuht:	Reio Vesiallik				
Fail / Kuupäev:	P23077_PP_TL_6-02_Ristprofiilid.dwg / 22.11.2024	Töö nr P23077	Stadium PP	Kõide; eriosa TL	Joonise nr 6-02-03

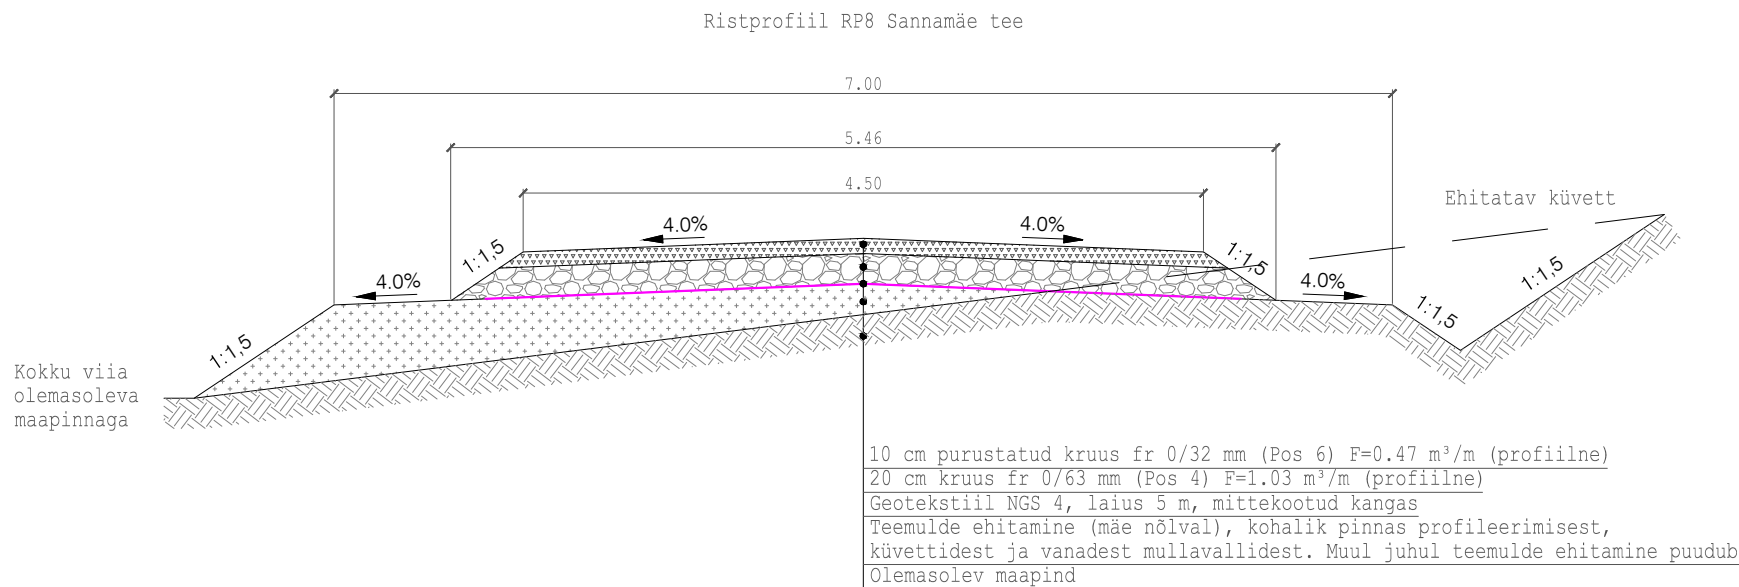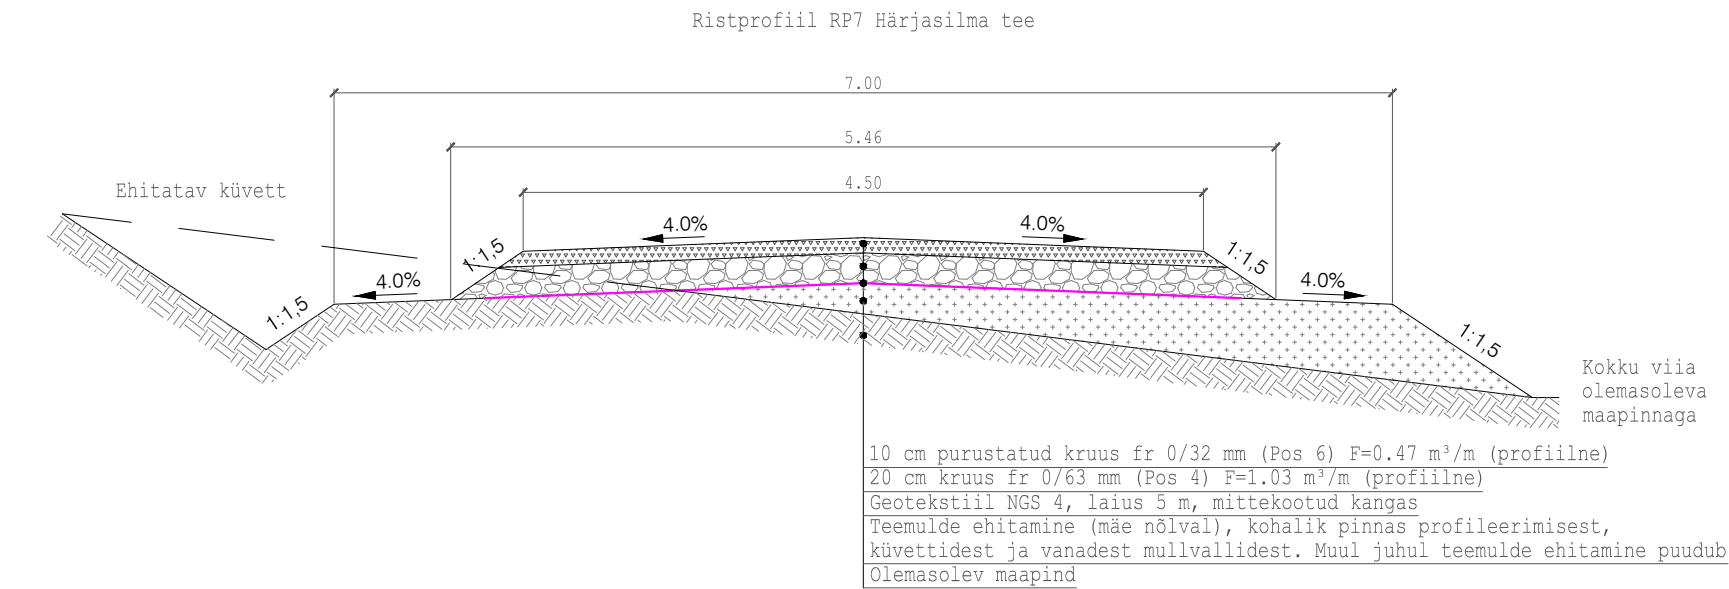

M 1:50


- Märkused:
- Joonisel ühikuta mõõdud on meetrites
 - Ristprofiilidel on esitatud profiilsed mahud



 <div>Reaalprojekt OU Vabaduse pst 174b 10917 Tallinn tel +372 608 11 00 www.reaalprojekt.ee reaalprojekt@reaalprojekt.ee</div>		Töö nimetus	
Tellija		Asukoht	
RMK Valgamaa metskond, Kagu regioon, Kagu Valga piirkond		Koiva, Laanemetsa ja Lepa küla, Valga vald, Valga maakond	
Insener:	Maksim Solodin	Joonise nimetus	
Vastutav insener:	Jaan Luhaorg		
Insener:	...		
Projekti juht:	Reio Vesiallik	Töö nr	
Fail / Kuupäev:	P23077_PP_TL_6-02_Ristprofiilid.dwg / 22.11.2024		
		Stadium	Kõide; eriosa
		P23077	PP
		TL	TL
		Joonise nr	
		6-02-04	

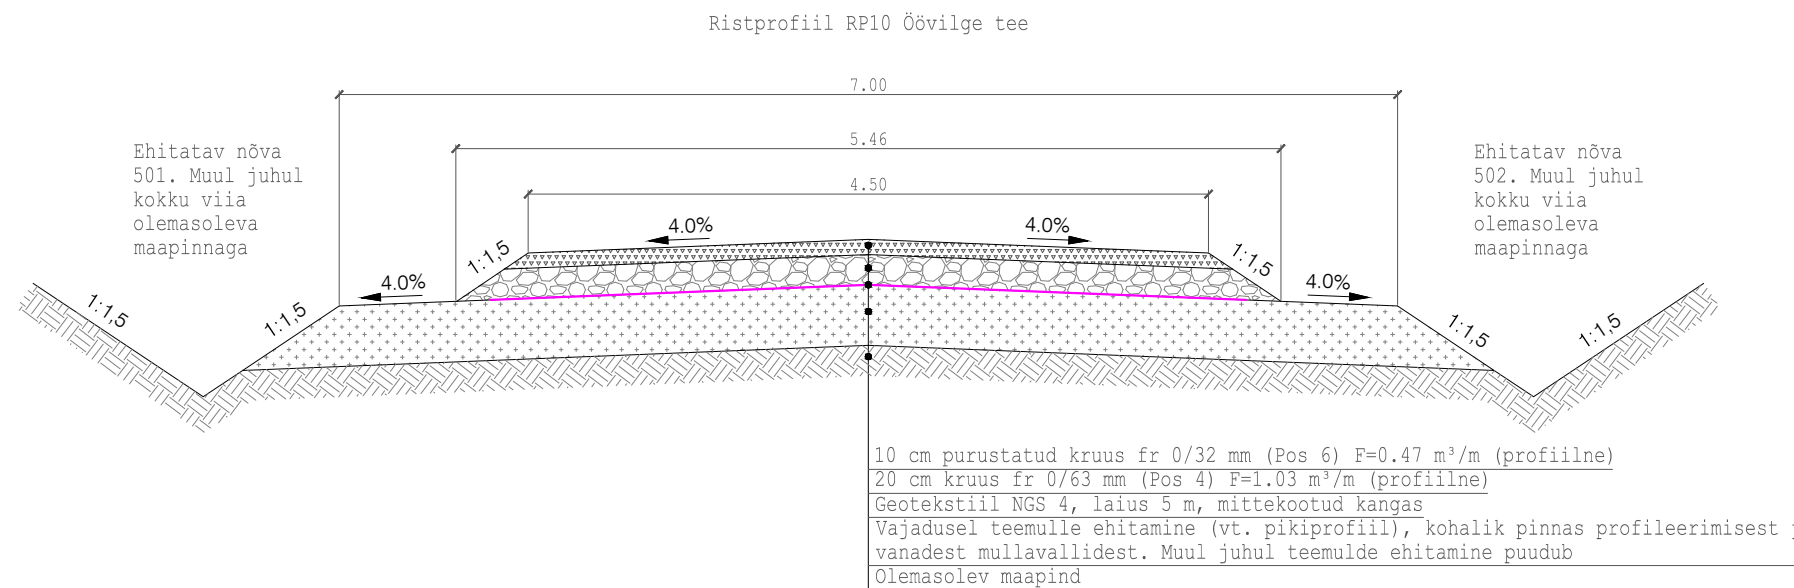


Märkused:

1. Joonisel ühikuta mõõdud on meetrites
2. Ristprofiilidel on esitatud profiilsed mahud

 Reaalprojekt OU Vabaduse pst 174b 10917 Tallinn tel +372 608 11 00 www.reaalprojekt.ee reaalprojekt@reaalprojekt.ee		Töö nimetus		Taheva metsandiku teed	
Tellija RMK Valgamaa metskond, Kagu regioon, Kagu Valga piirkond		Asukoht Koiva, Laanemetsa ja Lepa küla, Valga vald, Valga maakond			
Inseren:	Maksim Solodin	Joonise nimetus		Mõõtkava	
Vastutav inseren:	Jaan Luhaorg			M 1:50	
Inseren:	...				
Projekti juht:	Reio Vesiallik				
Fail / Kuupäev: P23077_PP_TL_6-02_Ristprofiilid.dwg / 22.11.2024		Töö nr	Staadium	Kõide; eriosa	Joonise nr
		P23077	PP	TL	6-02-05

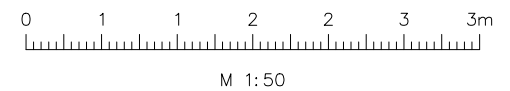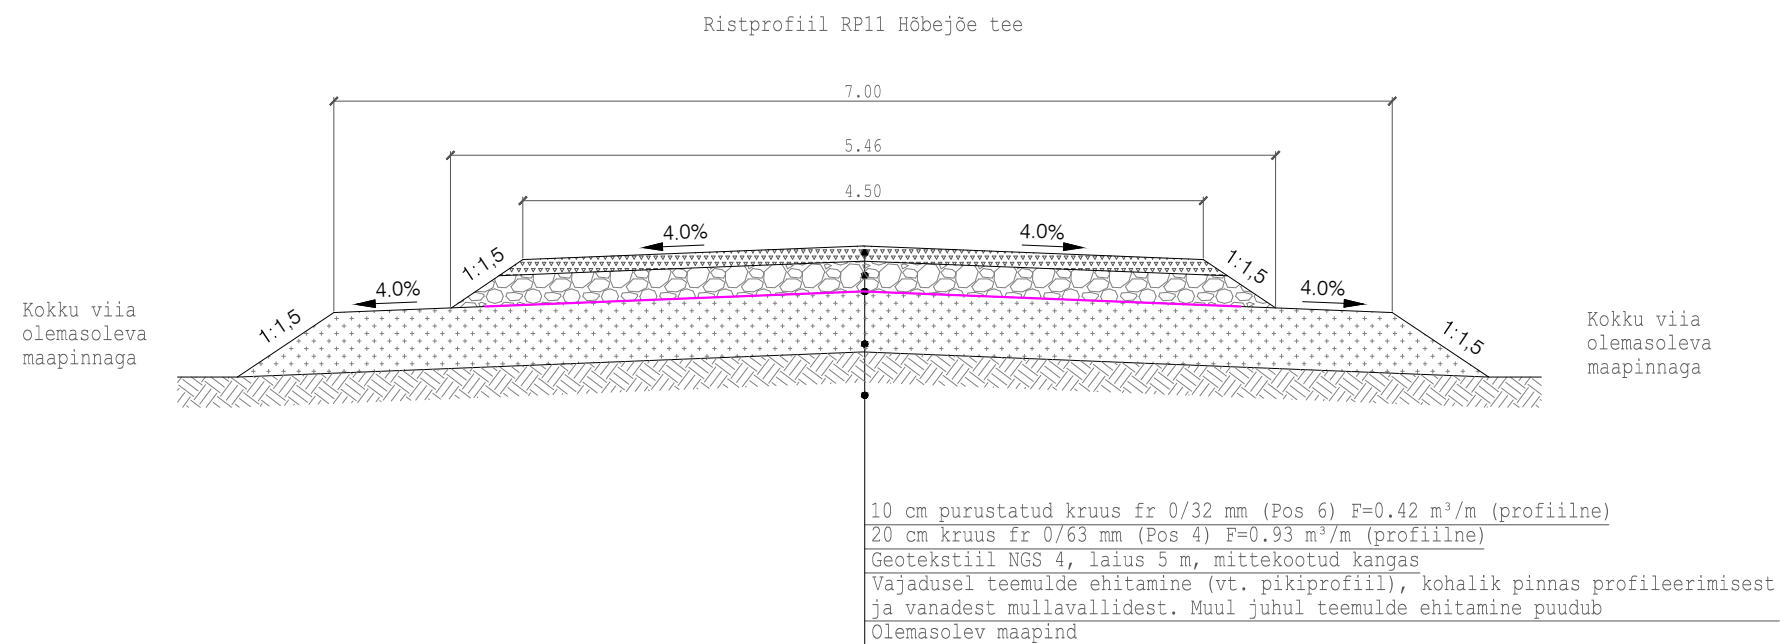

- Märkused:
- Joonisel ühikuta mõõdud on meetrites
 - Ristprofiilidel on esitatud profiilsed mahud

<div><div>Reaalprojekt OU Vabaduse pst 174b 10917 Tallinn tel +372 608 11 00 www.reaalprojekt.ee reaalprojekt@reaalprojekt.ee</div></div>		Töö nimetus				Taheva metsandiku teed	
Tellija RMK Valgamaa metskond, Kagu regioon, Kagu Valga piirkond		Asukoht Koiva, Laanemetsa ja Lepa küla, Valga vald, Valga maakond					
Insener:	Maksim Solodin	Joonise nimetus				Mõõtkava	
Vastutav insener:	Jaan Luhaorg					M 1:50	
Insener:	...						
Projektijuht:	Reio Vesiallik	Töö nr	Staadium	Kõide; eriosa	Joonise nr		
Fail / Kuupäev: P23077_PP_TL_6-02_Ristprofiilid.dwg / 22.11.2024		P23077	PP	TL	6-02-06		