


Skeem 1
Kuiaru II uuringuruum
M 1:3000

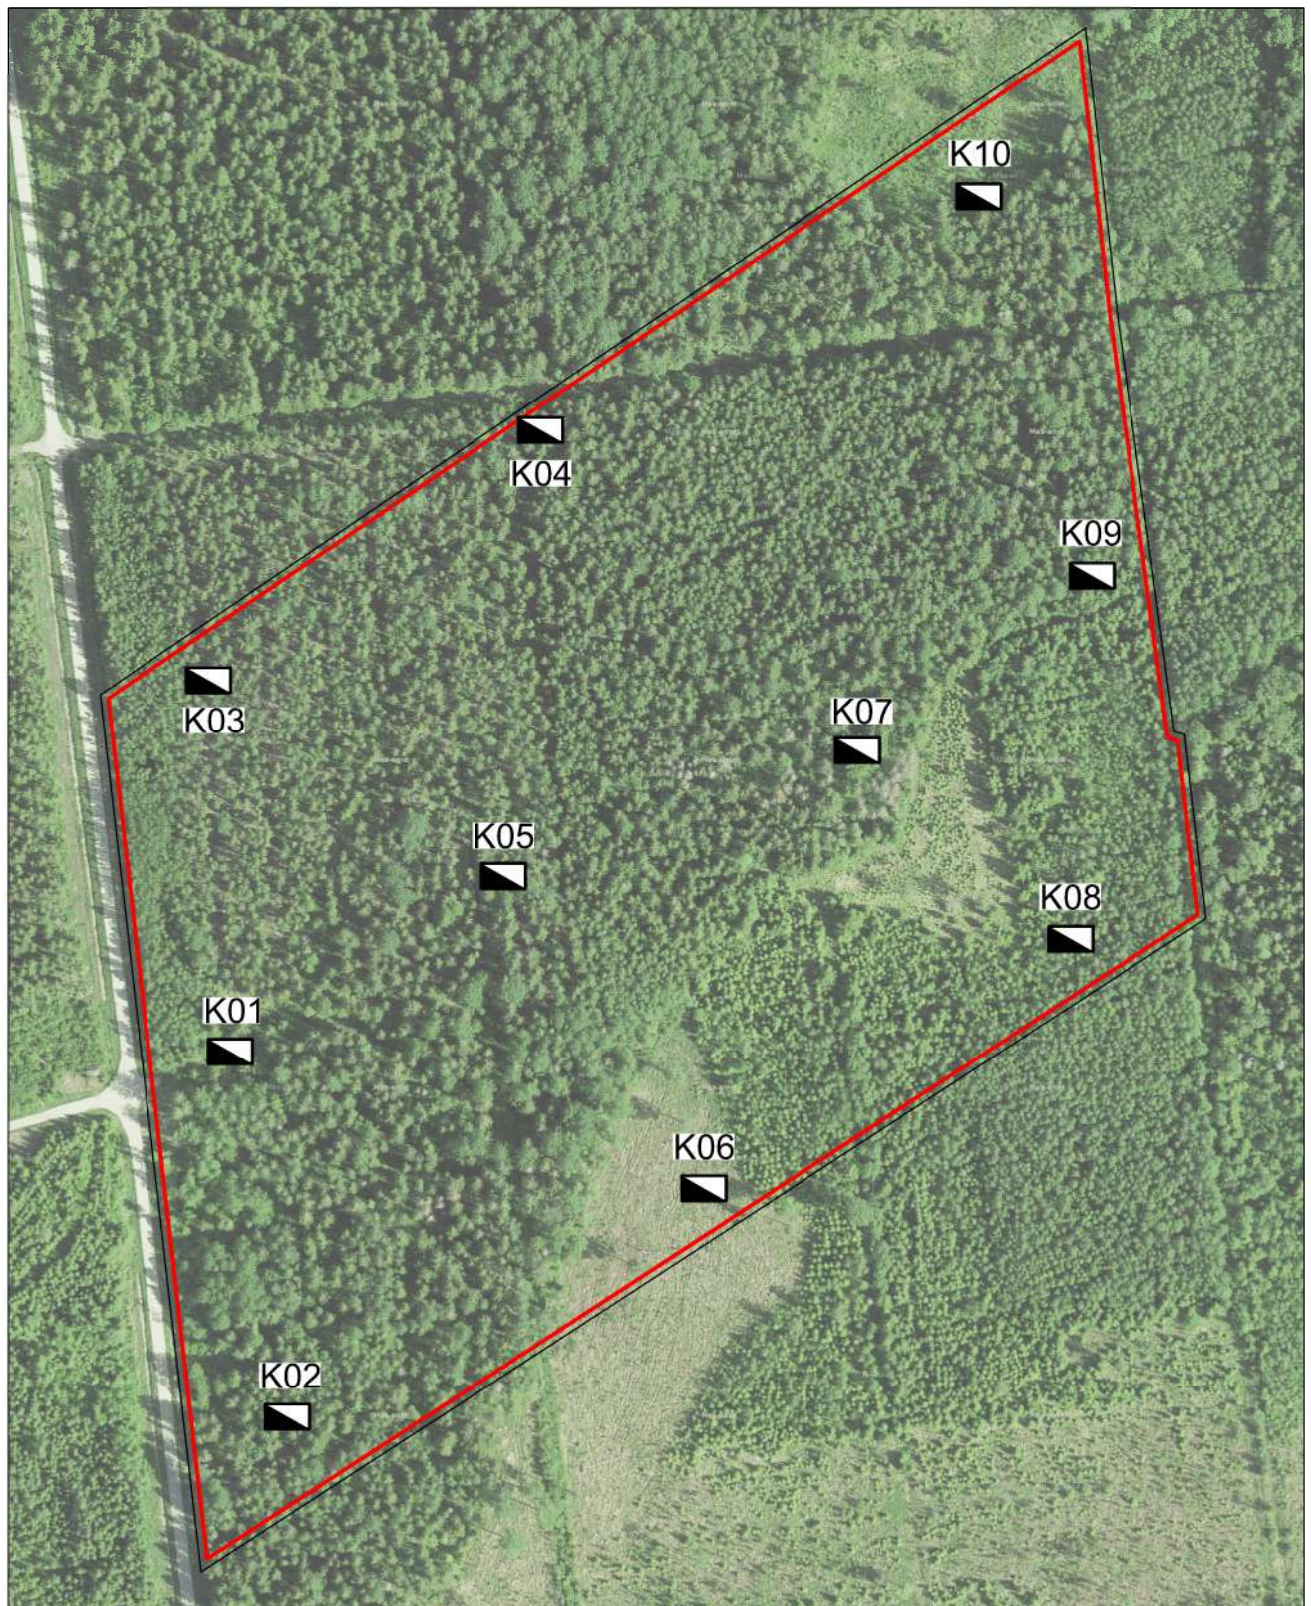

- Uuringuruumi piir
- K01 Rajatud kaevandi asukoht ja tähis
- * Skeemi taustaks on Maa-ameti ortofoto