


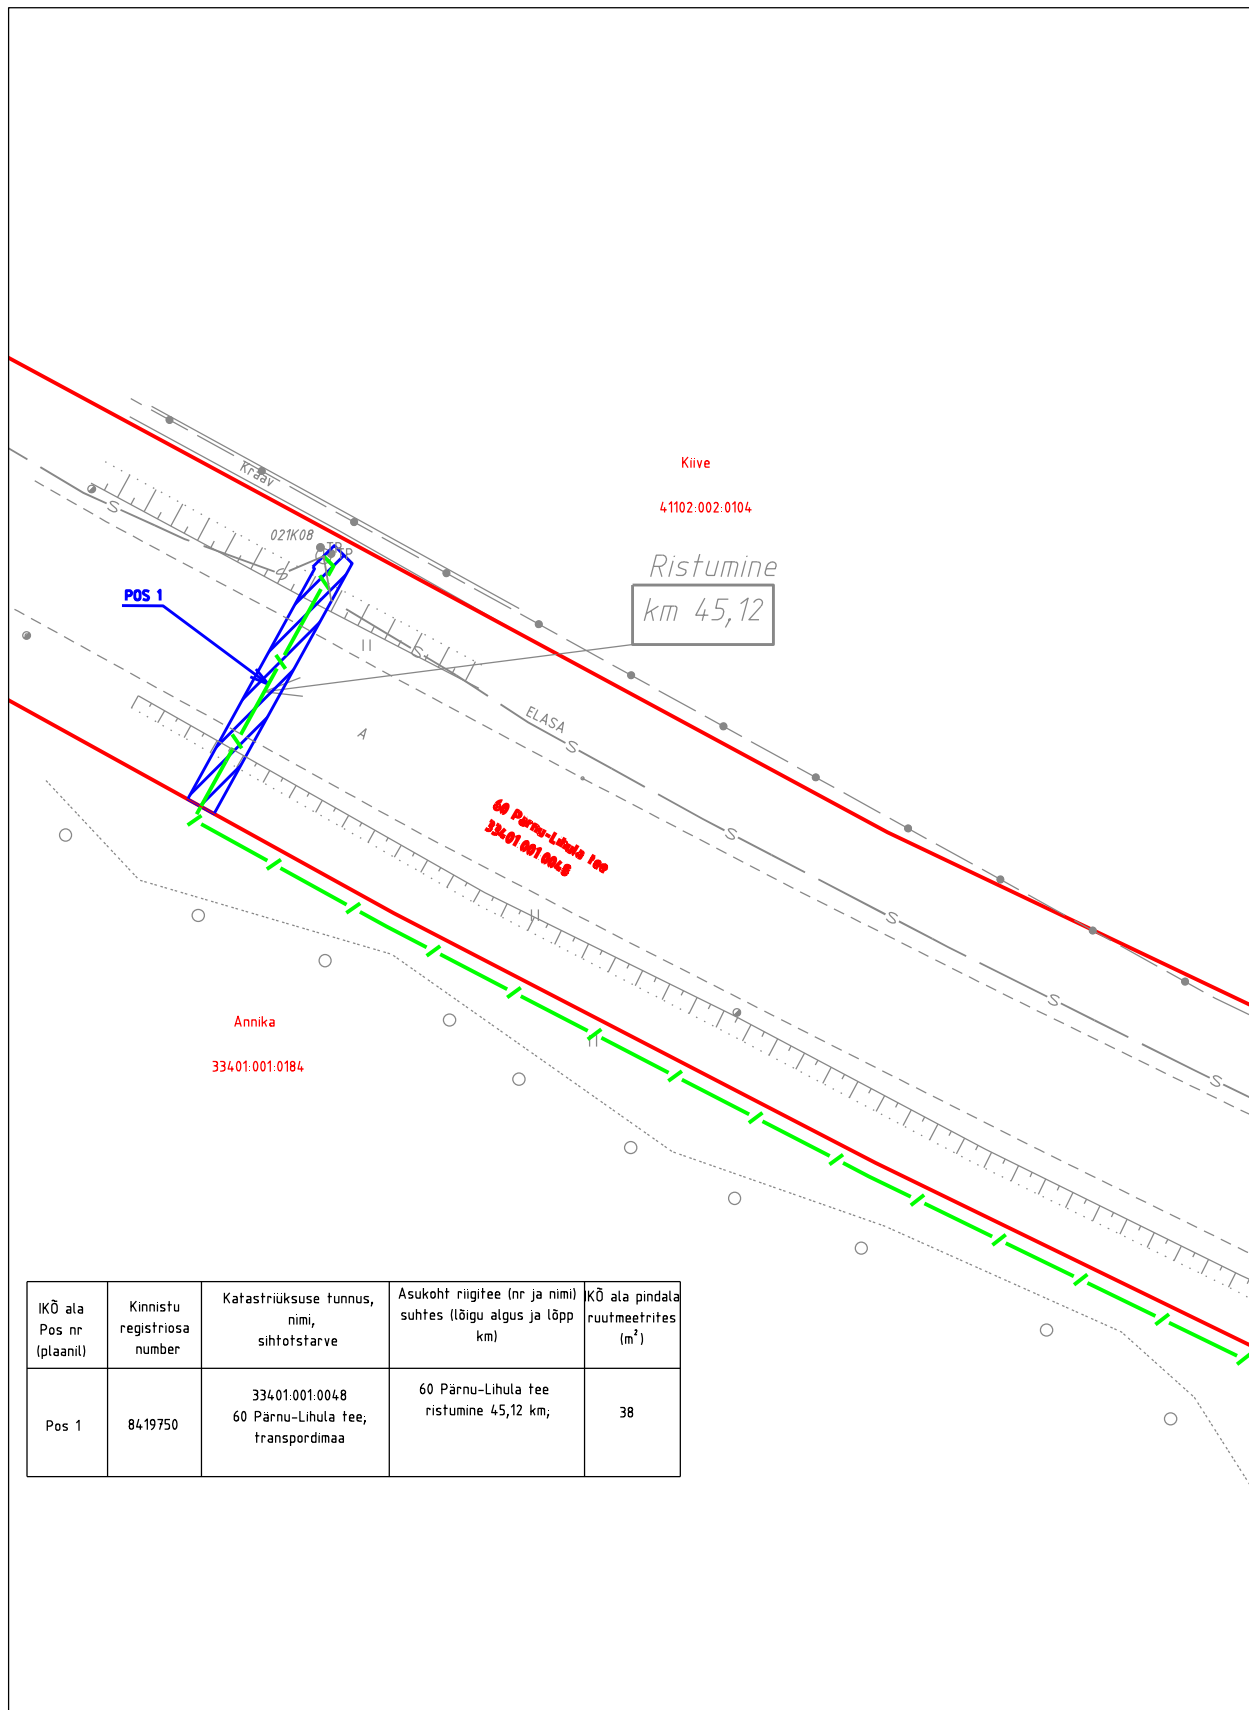



M 1:500  
60 Pärnu-Lihula tee km 45,12  
registriosa 8419750

ISIKLIKU KASUTUSÕIGUSE SEADMISE PLAAN  
Pärnu maakond, Lääneranna vald, Sookatse küla  
katastriüksus 33401:001:0048



Projekti koostaja: MTR HALDUSE OÜ  
Projekt: Pärnumaa, Lääneranna vald,  
Tõitse küla, Oidrema küla  
Oidrema optikavõrk  
Projekti nr: P22-23

Ala plaani koostaja: Kristel Mälton

-  IKÕ seadmise ala, PARI ID: 47082
-  Lepingu objektiks oleva katastriüksuse piir
-  Katastriüksuste piirid
-  Side maakaabelliin