


Grün-E OÜ haljastuse inventuuri tingimärgid (töö nr.200525-1, 05.2025)

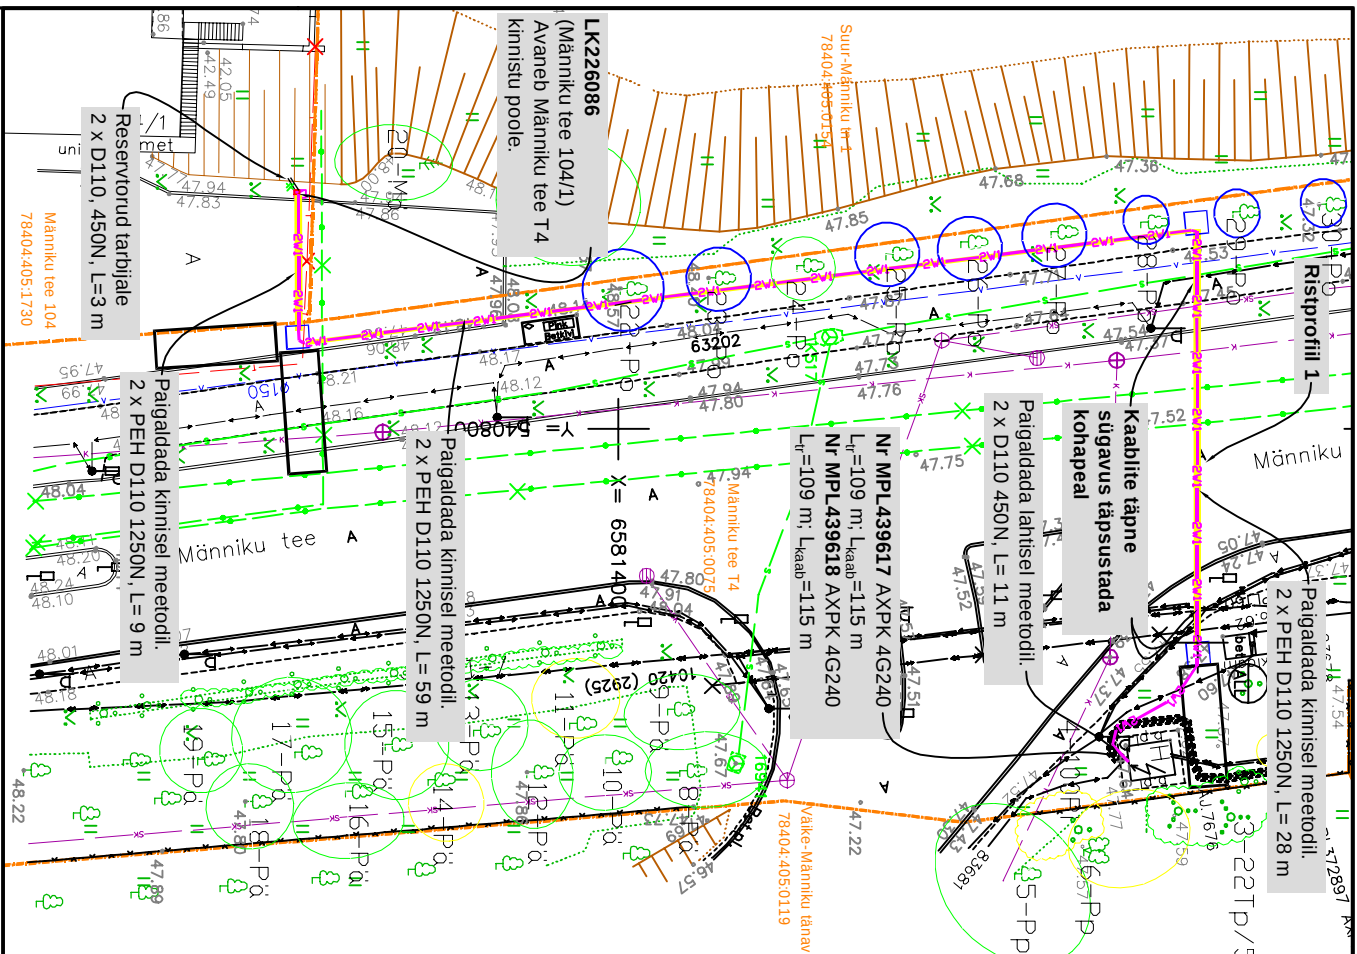

Tingmärgid:

- Olemasolev sidekanalisatsioon
Olemasolev sadeemavekanalisatsioon
Olemasolev kanalisatsioon
Olemasolev vesi
Olemasolev madalpinge maakabel
Olemasolev keskpinge maakabel
Olemasolev kütte
Kinnistu piir


LEONHARD WEISS OÜ projekteeritud tehnoloogiad (töö nr. LC3717):

- **XW1** — Projekteeritud madalpinge maakaabellini kaitsetorus (x - kaablite arv)

Projekteeritud liitumiskilp
(punasega kilbi reaalsuurus)


Toru paigaldus kinnisel meetodil

Puurimise kaevik

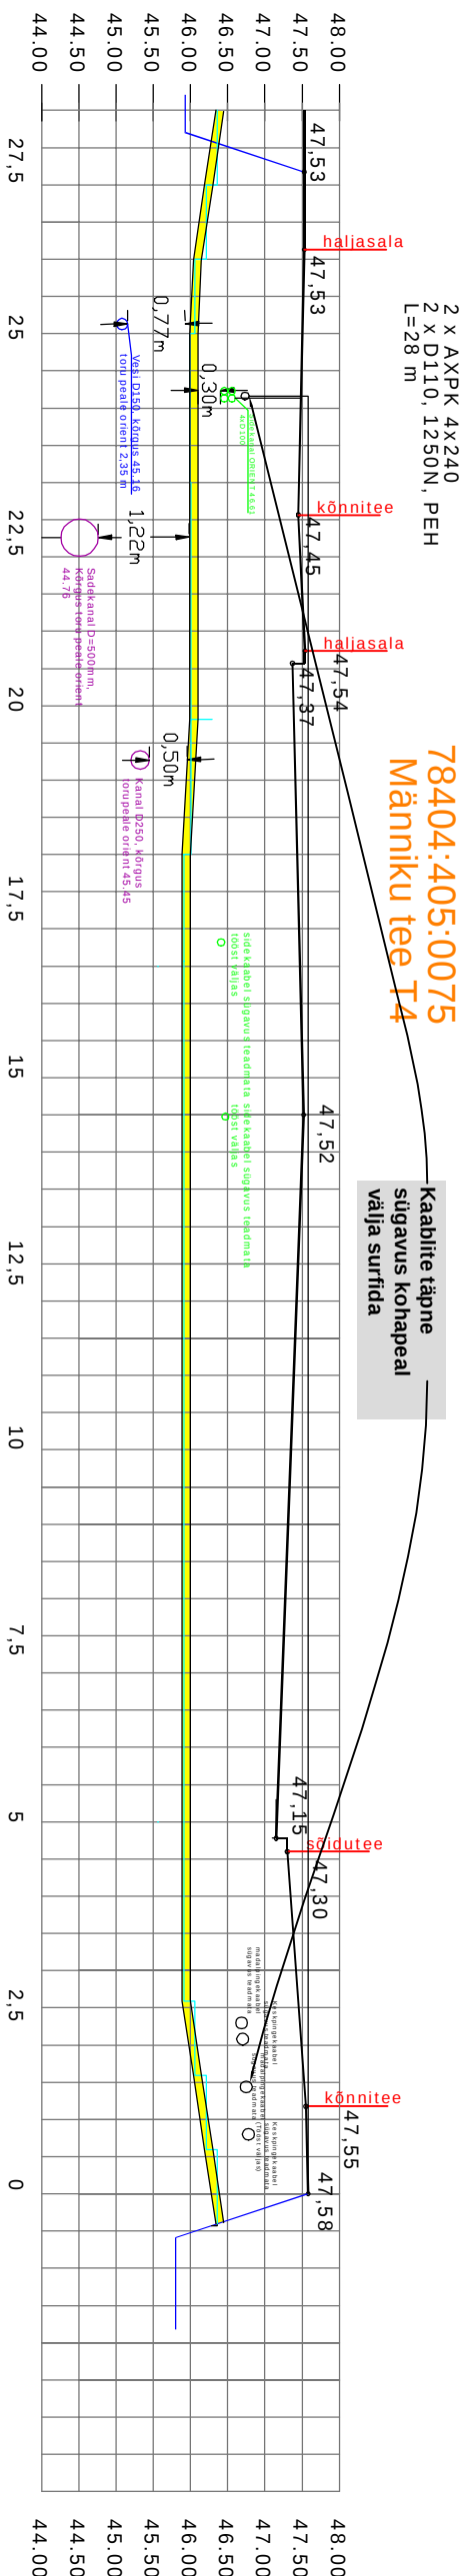

Kaavevõõ tegemisel säilitatavate puidu läheduses, kus võib olla tegemist kergegi variseva pinnasega, ajatakse tugisenaad, mis välistavad juuresliku kahjustumise peamise niiskumise tagajärjel.

- Puide kahjustamise vältimiseks tuleb ehitustööde ajal kasista säilitatavate puidude tüvesid, võrsaid ja ka juuri. Tüvede ümber paigaldada laudadest kaitsesibid, mille kõrgus peab olema selline, et välditud oleks võimalikult vigastused kopa ja muude ehitustööde töömasinate tekitatavate laudade poolt.
- Laudade ei tohi kasutada pehmendussuks mineraalvalla kui on oht, et laudis ei kaitses puid võimalikke vigastuste eest piisavalt või võidab ise puutvate kahjustusi põhjustada. Laudis peab olema paigaldatud visil, mis välistab selle niiskumise kontakti ehitusmehhanismidega.
- Puide juuresliku kaitsesaeli teostada kaavevõõde värsiti ning mitte lõhkuda, läbi raiuda puidu seisukindluse tagamiseks vajalikke juuri. Puide juuresliku kaitsesaeli läbiviidavate kaavevõõde juures peab olema arboristi valajõppena spetsialist, kes teeb järelevalvet kaavevõõde korrigeerimise teostamise üle ja otsustab kas ja kuidas kõige ohtumatum kaavevõõde leitud puude juuri kaitses, ja vajadusel neid eemaldada.
- Tõrkestest kõrgemalole jätavad juured jätta kaevikut läbivana tervets, lõuud paigaldada juure alla. Avaldat kaevikus pallandunud juuri tuleb puud kuni kaeviku sügavuseni vajadusel katta, et vältida nende kuivumist.
- Kaavevõõga seotud alal pihratatakse üksikpuud või puude ja põõsaste grupid piki juuresliku kaitsesaeli püri ajutise piirdealaga.
- Tehnovoõkude paigaldamist segavate üle 4cm läbimõõduga puujuurte läbikõikamine kooskõlastatakse keskkonnametiga. Peenemad juured lõigatakse läbi sirgelt terrava lõikevahendiga.
- Kuuvaeriloodil kasterakse kahjustumiste juurtega puid ning paljastunud juured kaetakse kuivamise vältimiseks.
- Liiklemise või materjalide ladustamise vajadusel juuresliku kaitsesaeli kaetakse maapind visil, mis välistab peamise tütenemise.

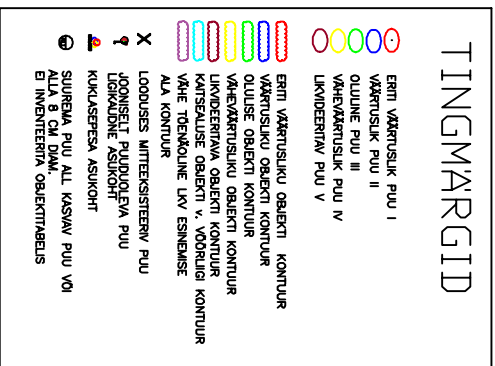

Projekt						Tellijä	
Männiku tee 104/1 liitumine elektrivõrguga, Nõmme LO							
Joonis				Joonise nr			
Elektripaigaldise plaan				LC3717-1			
Projekteeris	Tristan Krillo	12.06.2025	5302 5356	Möödkava	M 1:500	Tööprojekt	
Kontrollis	Ivo Maaten			Saadum		Keel	
Projekti juht	Ivo Maaten			EST	1	Lehti	1
E-post: estonia@leonhard-weiss.com Telefon +372 601 2285 Registrikood 12083348							