



Sademeveetorstiku pikiprofil

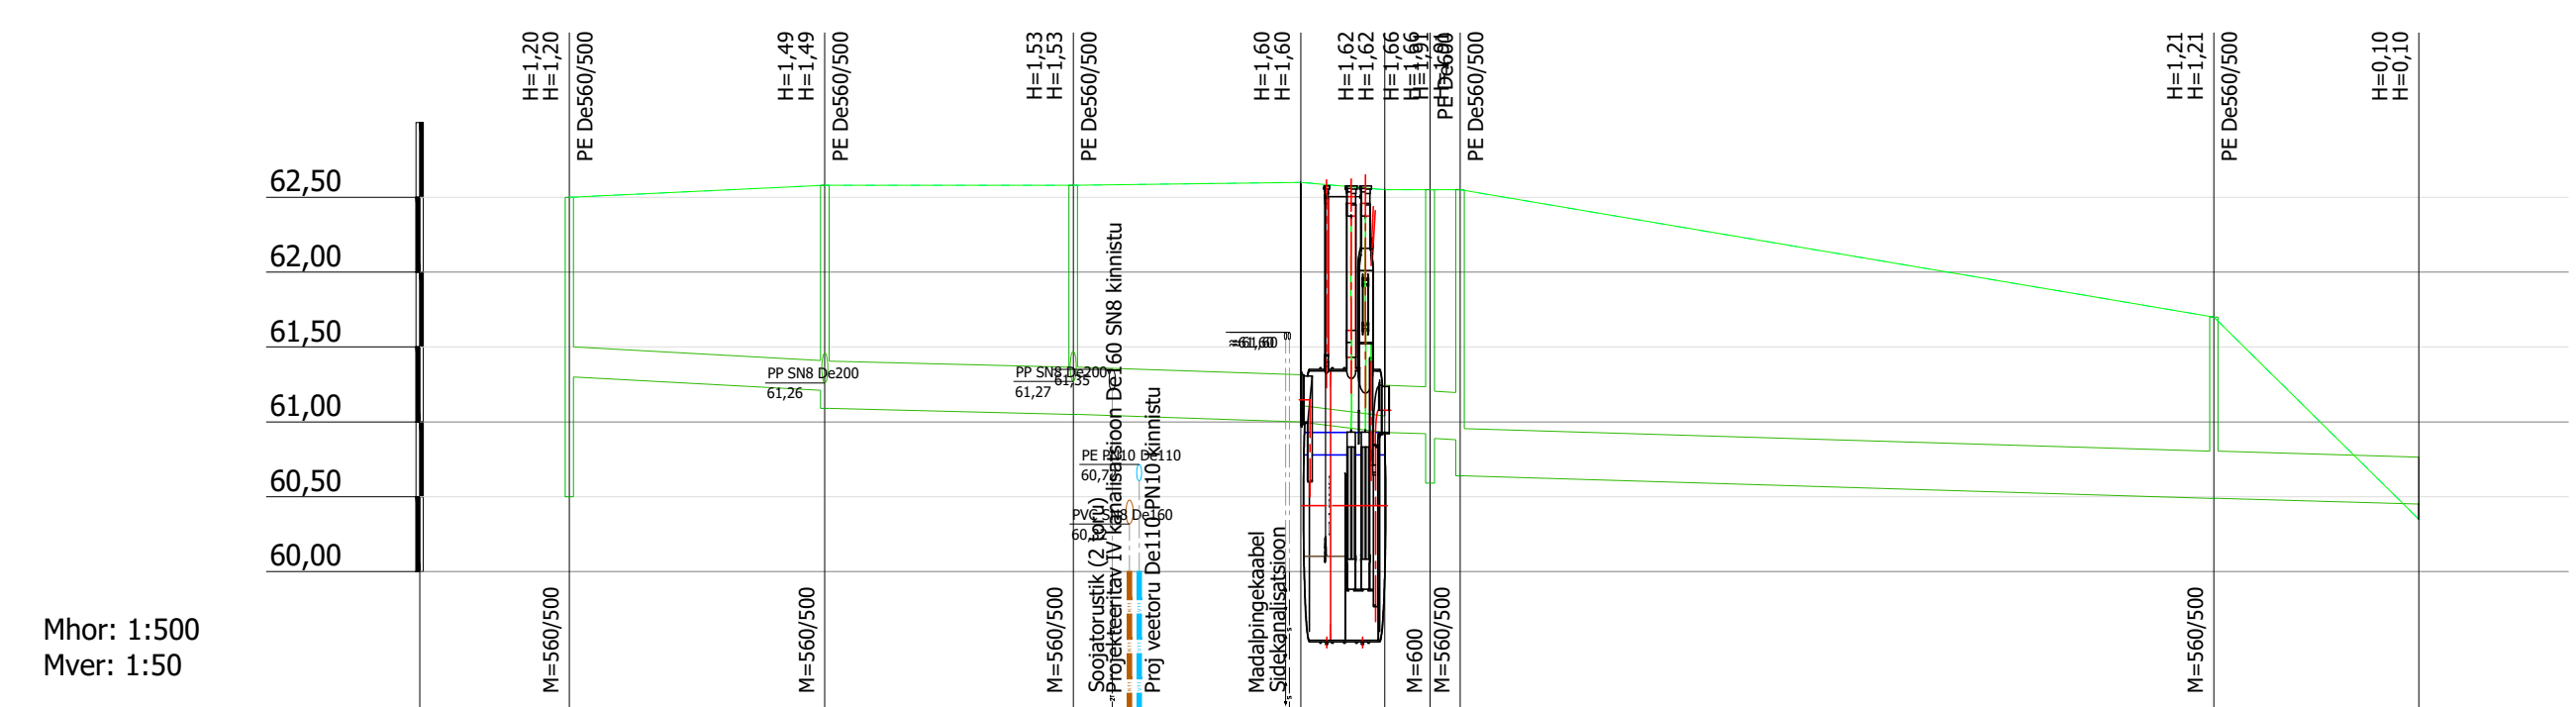


KAEVU TÄHIS	RK-1	K21-1	K21-2	OP1	OP2	K21-4	KV-1
OLEMASOLEVA MAAPINNA KÕRGUS (m ABS)	62,50	62,58	62,58	62,60	62,55	61,70	60,35
PROJEKTEERITUD MAAPINNA KÕRGUS (m ABS)	62,50	62,58	62,58	62,60	62,55	61,70	60,35
TORU PÕHJA KÕRGUS (m ABS)	61,30	61,21 61,09	61,05	61,00	60,93 60,92 60,88 60,64	60,49	60,45
TORU RAJAMISSÜGAVUS	1,20	1,37 1,49	1,53	1,60	1,62 1,63 1,66 1,91	1,21	-0,10
LANG	17,1m	0,005 16,6m	0,002 15,2m	0,003 5,6m	0,012 3,0m 0,005 0,6m 1,1m		0,003
TORU MATERJAL	PP SN8 De200 200 - 17,1m	PP SN8 De315 315 - 31,8m	PP SN8 De110 110 - 5,6m	PP SN8 De315 315 - 69,1m			
VAHEKAUGUSED (m)	17,1	16,6	15,2	5,6	3,0	50,4	13,7
SIRGESTATUD TRASSI PLAAN							

Mhor: 1:500
Mver: 1:50

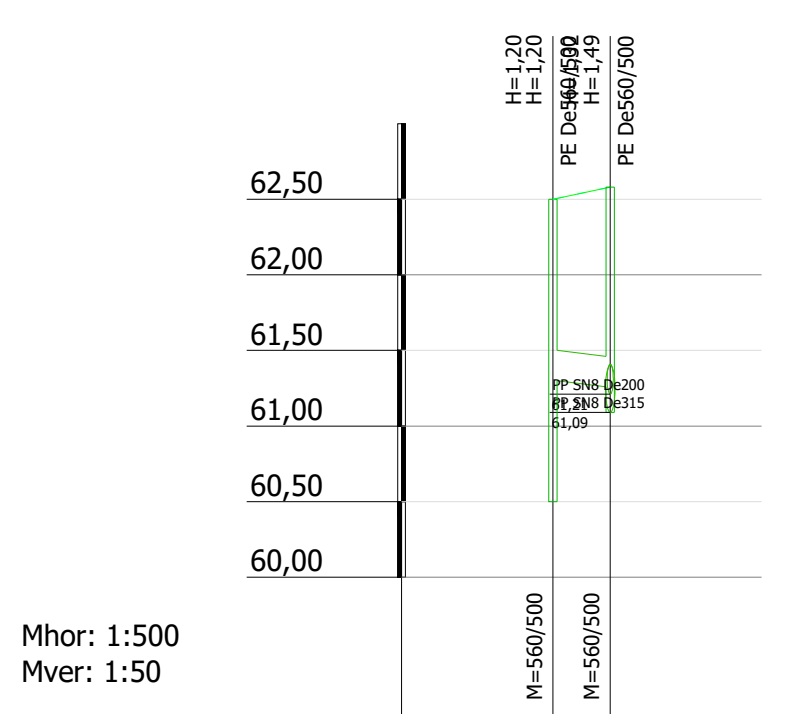

KAEVU TÄHIS	RK-1	K21-1
OLEMASOLEVA MAAPINNA KÕRGUS (m ABS)	62,50	62,58
PROJEKTEERITUD MAAPINNA KÕRGUS (m ABS)	62,50	62,58
TORU PÕHJA KÕRGUS (m ABS)	61,30	61,25
TORU RAJAMISSÜGAVUS	1,20	1,32
LANG	0,011 3,8m	
TORU MATERJAL	PP SN8 De200 200 - 3,8m	
VAHEKAUGUSED (m)	3,8	
SIRGESTATUD TRASSI PLAAN		

Mhor: 1:500
Mver: 1:50

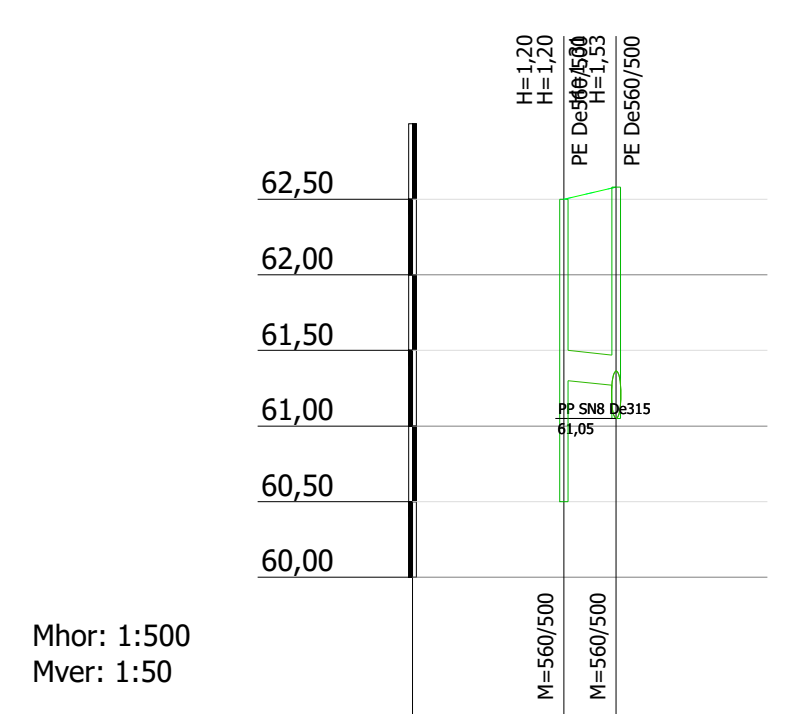

KAEVU TÄHIS	RK-1	K21-2
OLEMASOLEVA MAAPINNA KÕRGUS (m ABS)	62,50	62,58
PROJEKTEERITUD MAAPINNA KÕRGUS (m ABS)	62,50	62,58
TORU PÕHJA KÕRGUS (m ABS)	61,30	61,27
TORU RAJAMISSÜGAVUS	1,20	1,31
LANG	0,009 3,5m	
TORU MATERJAL	PP SN8 De200 200 - 3,5m	
VAHEKAUGUSED (m)	3,5	
SIRGESTATUD TRASSI PLAAN		

MUUDATUS NR	KUUPÄEV	PROJEKTEERIS	SELGITUS			
Projekteerija:		Tellijaja:		Töö nr:	Kuupäev:	Stadium:
AS VIIMS KEEVITUS		OÜ Fund Ehitus		2023-028	04.09 2023	TP
Objekt:		Tähis:		Leht:	Lehti kokku:	
Paide kommandohoone		VK-6-04		4	7	
Vastutav spets:	E.Antons	/digiallkiri/	Joonis:	Möötkava:		
Projekteeris:	K.Kartau	/digiallkiri/	Sademeveetorstiku pikiprofil			1:500
Kontrollis:	J.Ritso	/digiallkiri/				
Projekteeris:						