
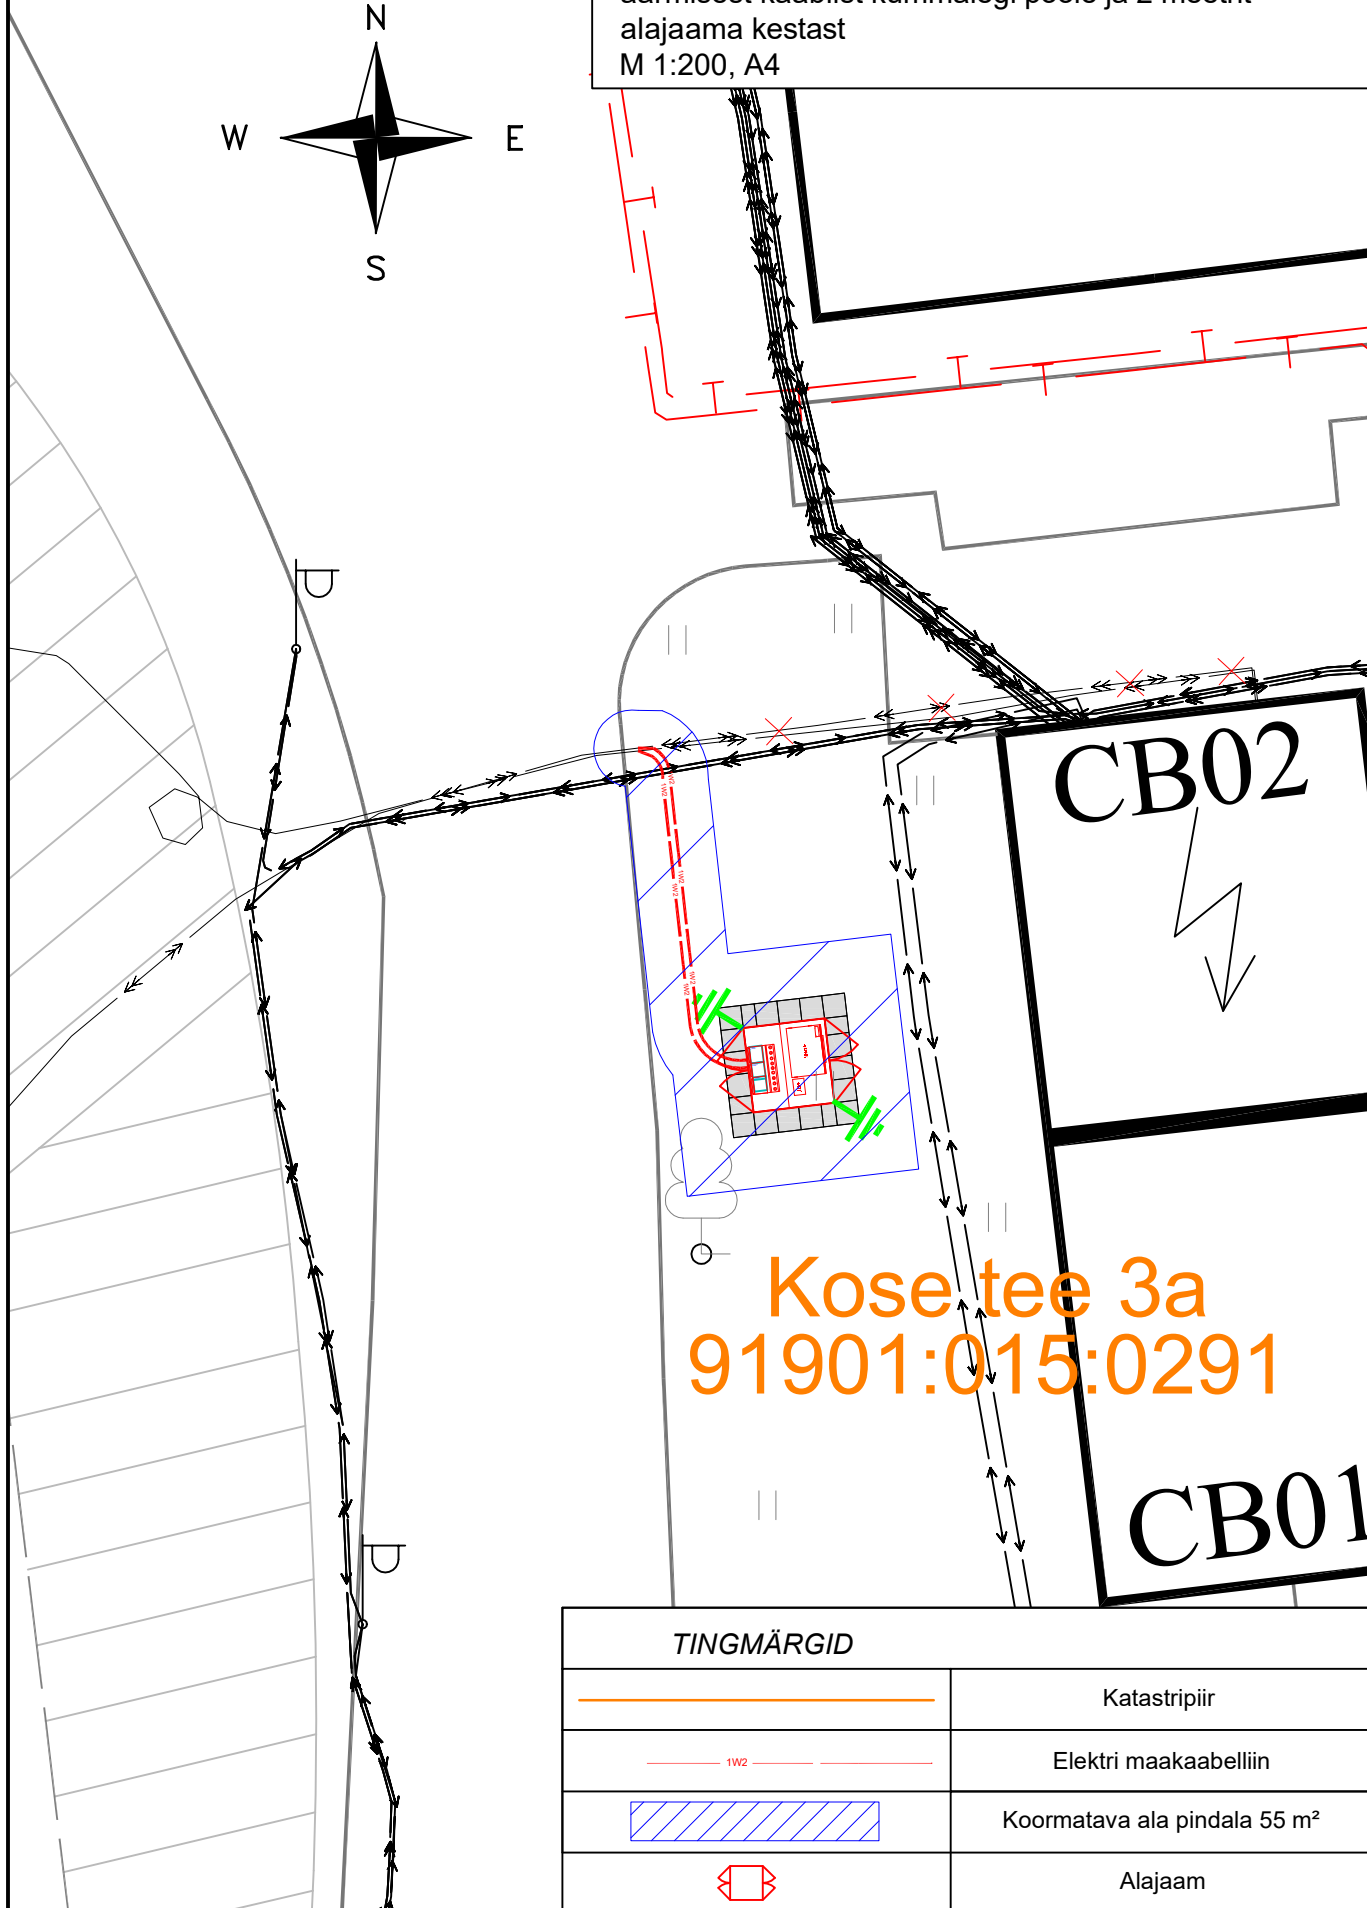


KOORMATAVA ALA PLAAN

Kose tee 3a katastriüksus nr. 91901:015:0291

1) Maakaabelliini koormatav ala on 1 meeter
äärmisest kaablist kummalegi poole ja 2 meetrit
alajaama kestad
M 1:200, A4

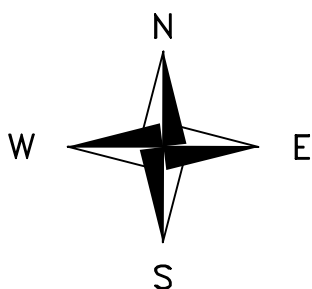

TINGMÄRGID

	Katastripiir
	Elektri maakaabelliin
	Koormatava ala pindala 55 m ²
	Alajaam