


# TINGMÄRGID

- Diagram illustrating the cross-section of a road construction project, showing various layers and materials:

  - KRUNDI PIIR
  - TEEKAITSEVÖÖND
  - OLEMASOLEV HOONE
  - PROJEKTEERITUD HOONE
  - OLEMASOLEV ASFALTTEE
  - OLEMASOLEV KILLUSTIKUST TEE
  - OLEMASOLEV MURU
  - PROJEKTEERITUD VEETRASS
  - OLEMASOLEV VEETRASS
  - PROJEKTEERITUD KANALISATSIION
  - PROJEKTEERITUD MP KABELLIIN
  - OLEMASOLEV MP ÕHULIIN
  - OLEMASOLEV MP KABEL
  - OLEMASOLEVAD PUUD
  - OLEMASOLEV NÕLV
  - NÄHTAVUSKOLMNURK 3x190m
  - JURUDE-/SISSEPÄÄS

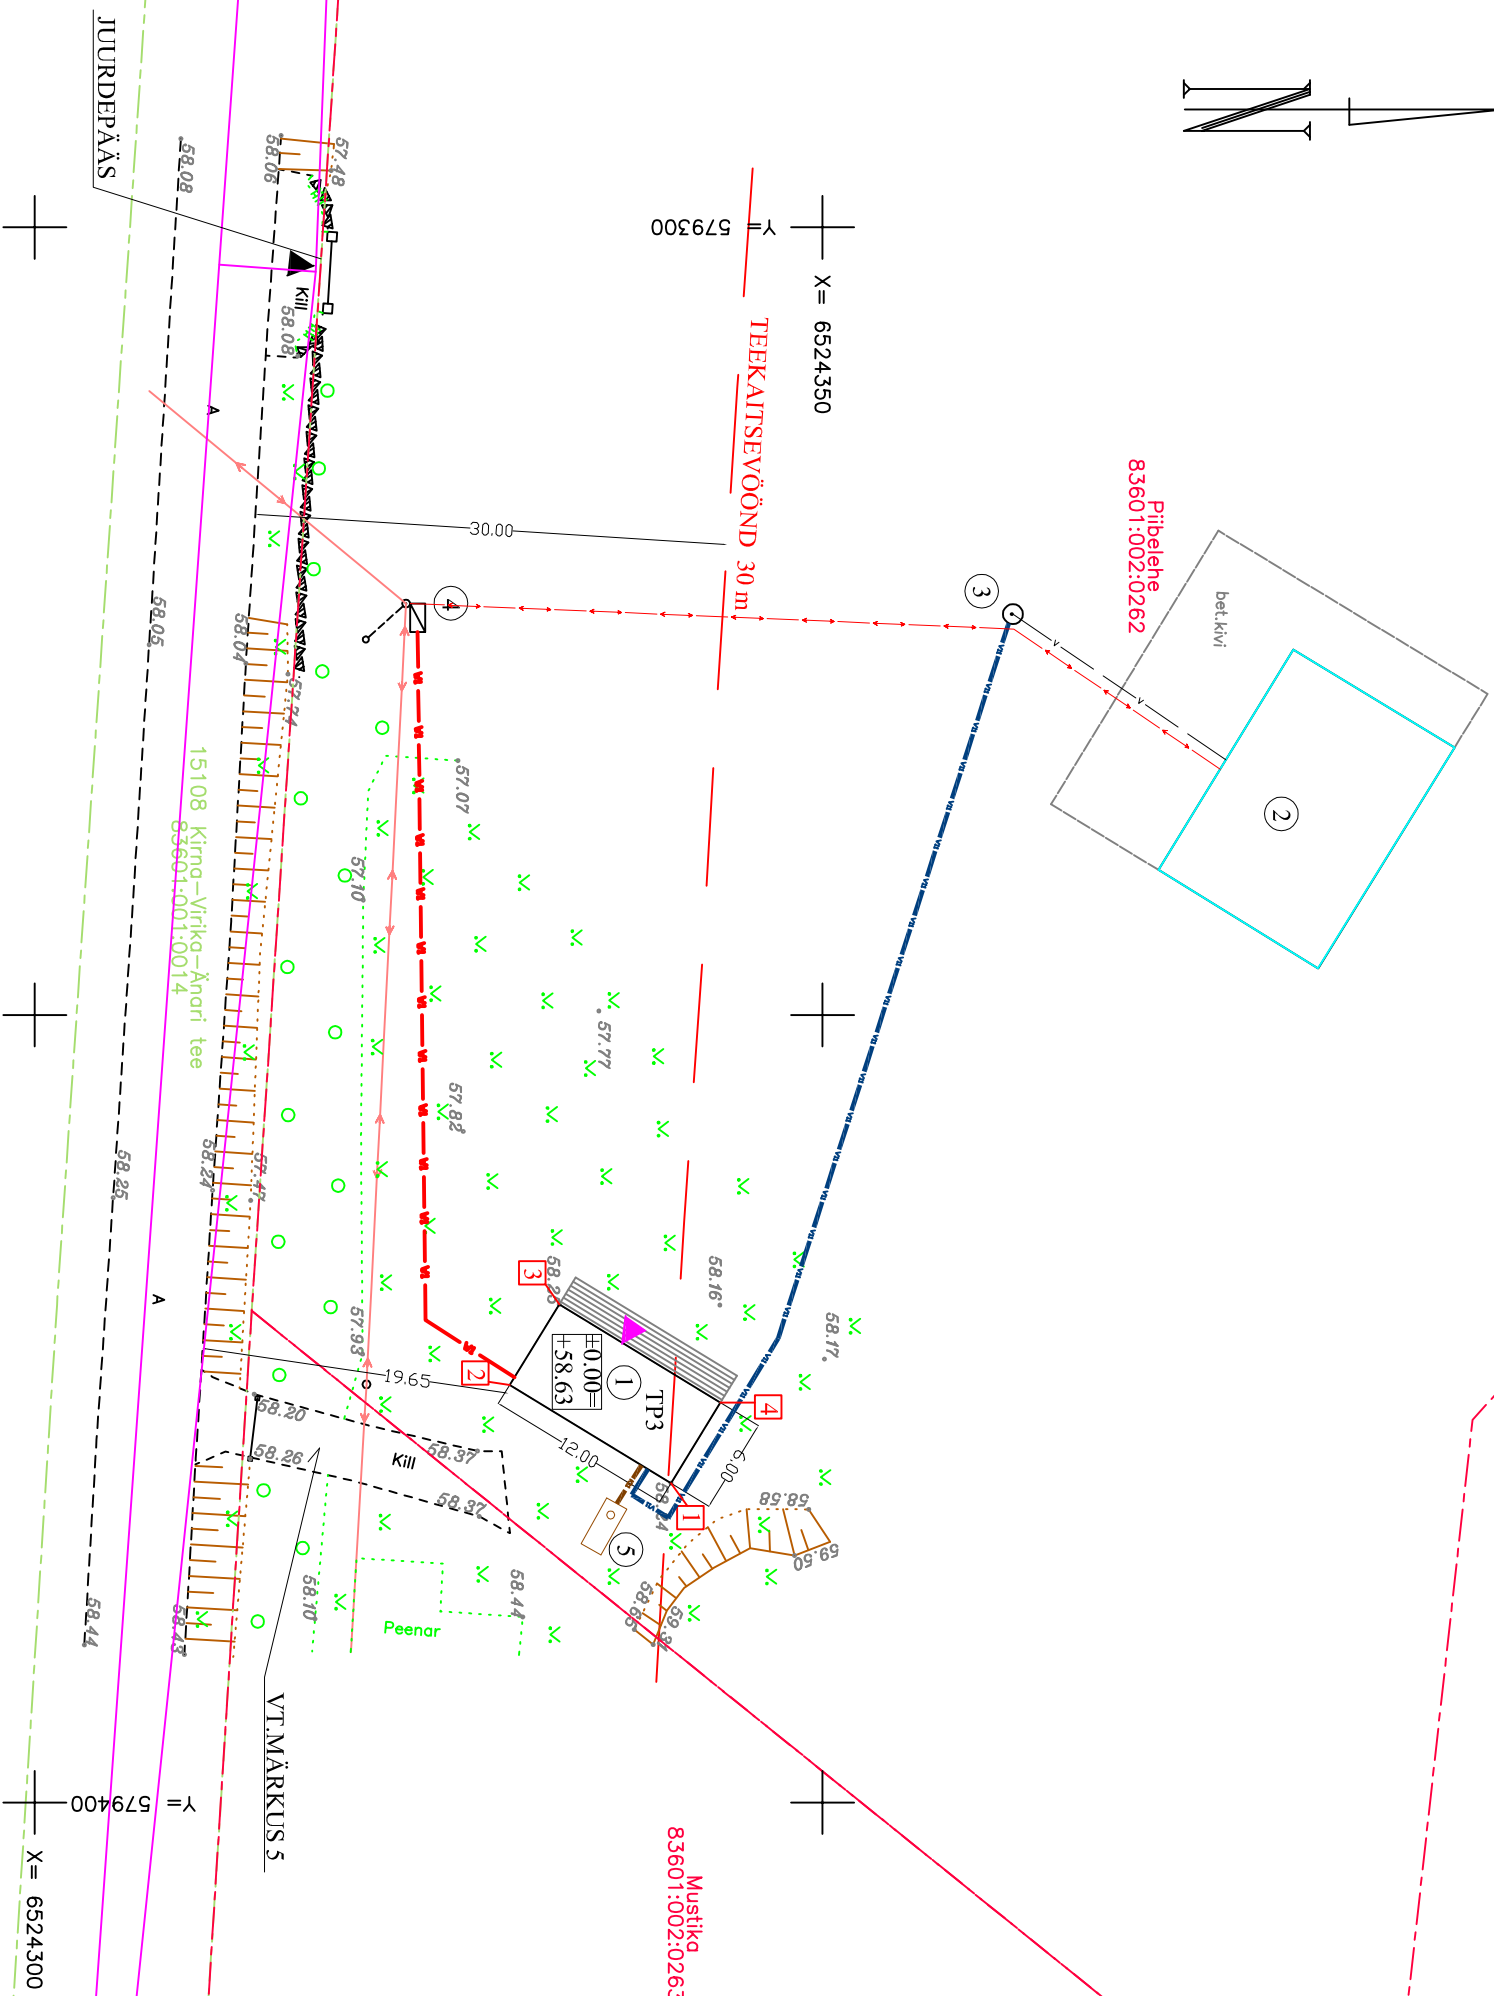

## EKSPLIKATSIION

1. PROJEKTEERTUUD ABIHOONE
2. OLEMASOLEV ELAMU
3. OLEMASOLEV PÜURKAEV
4. OLEMASOLEV EL LITUMISKILP
5. PROJEKTEERTUUD KOGUMISMAHUTIT

## TEHNILISED NÄITAJAD


EHTITSEAL UNE PIND	72,0 m <sup>2</sup>
SULETUD NETOPIND	63,4 m <sup>2</sup>
KUBATUUR	285 m <sup>3</sup>
KORRUSLISUS	1
KRUNDI PIND	2,02 ha, õuema 0,38ha

**KOORDINAADID**

- 1 X=6524340,37  
Y= 579379,72  
X=6524330,13
- 2 Y= 579373,48  
X=6524333,29
- 3 Y= 579368,38  
X=6524343,51
- 4 Y= 579374,61

## MÄRKUSED

1. SUHTELISELE KÕRGUSELE  $\pm 0,00$  VASTAB ABS. KÕRGUS  $+58,63$
2. HOONE ON SEOTUD KRUNDILE L-EST KOORDINAATIDE SÜSTEEMIS
3. ALUSMATERIAalina ON KASUTATUD GEORAM OÜ POOLT 22.01.2024 .A. MÕÕDISTATUD PIIBELEHE OSALINE MAA-ALA PLaan
4. HOONE KOORDINAADID ON ANTUD HOONE NURKADEST
5. OLEMASOLEV KILLUSTIKKATTEGA TEE EI JÄÄ KASUTUSSE. KINNISTULE PÄÄS ELEKTROONILISE VÄRAVAGA SISSESÕIDU KAUDU VT.VIIDE JURIDEPÄÄS.

Juh. lüige	Margit Vaher		Objekt:	ABIHOONE	Töö NR. 2024-05
Projekteeris	Margit Vaher				
Kontrollis	Harry Kuldsepp				
			OÜ ETIK PROJEKT		
Pihlaka vkt 33, Poaka k, Türi vald etik.osutahing@gmail.com MTR 10952813 - 0001 tel.5236866			Osa : AS Joonis:		
PROJEKT			ASENDIPLAAN		
			Address: Pihlelehe, Änari küla, Türi vald	Staadium	Eelprojekt
			Joonis		AS - I
			Mõõt		1 : 500
			Kõide		I
			Kuupäev		25.03.2023