



DO NOT SCALE FROM THIS DRAWING

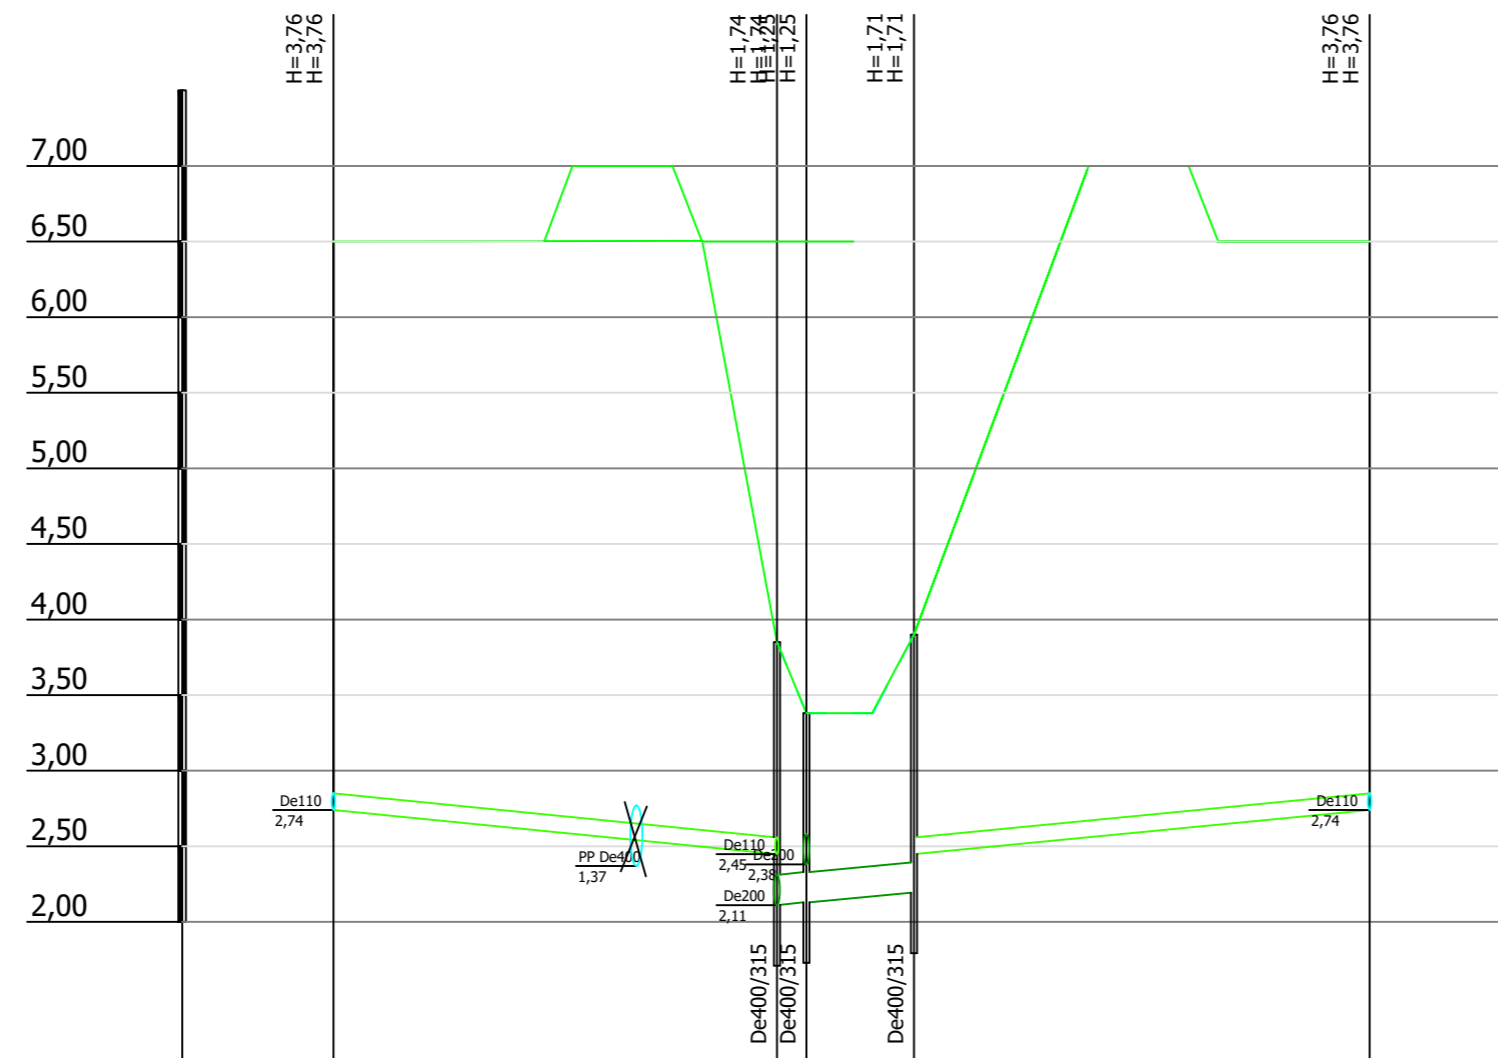

Mhor: 1:500
Mver: 1:50

KAEVU TÄHIS	toruühendus	K2-4	K2-3	D1-1	toruühendus
OLEMASOLEVA MAAPINNA KÕRGUS (m ABS)	6,50	3,85	3,38	3,90	6,50
PROJEKTEERITUD MAAPINNA KÕRGUS (m ABS)	6,50	3,85	3,38	3,90	6,50
TORU PÕHJA KÕRGUS (m ABS)	2,74	2,45	2,11	2,19	2,74
TORU RAJAMISSÜGAVUS	3,76	1,40	1,23	1,71	3,76
LANG	29,3m	0,010	0,009	0,010	30,1m
TORU MATERJAL	De110 - 29,3m	PP De200 - 9,1m		De110 - 30,1m	
TORU ALUS	peenkillustik toru all 10cm, toru peal ja külgedel 20cm dreniv kiht kaitsta filterkangaga 15 cm peenkillustik(frakts 8-16 mm)				
KONSTRUEERIMISE MEETOD	lahtikaemisega				
TORU TÜÜP	Projekteeritud D1 dren - 29,3m	Projekteeritud K2 sademevesi - 9,1m		Projekteeritud D1 dren - 30,1m	
VAHEKAUGUSED (m)	29,3	1,9	7,1		30,1
SIRGESTATUD TRASSI PLAAN					

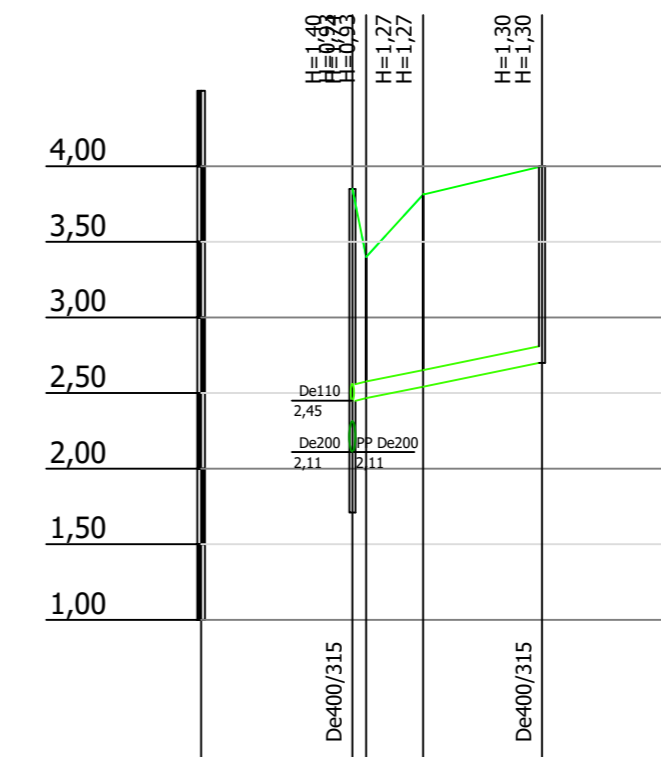

Mhor: 1:500
Mver: 1:50

KAEVU TÄHIS	K2-4 poogen	D1-2	
OLEMASOLEVA MAAPINNA KÕRGUS (m ABS)	3,85	3,81	4,00
PROJEKTEERITUD MAAPINNA KÕRGUS (m ABS)	3,85	3,81	4,00
TORU PÕHJA KÕRGUS (m ABS)	2,45	2,54	2,70
TORU RAJAMISSÜGAVUS	1,40	1,27	1,30
LANG	0,020	12,5m	
TORU MATERJAL	De110 - 12,5m		
TORU ALUS	peenkillustik toru all 10cm, toru peal ja külgedel 20cm dreniv kiht kaitsta filterkangaga		
KONSTRUEERIMISE MEETOD	lahtikaemisega		
TORU TÜÜP	Projekteeritud D1 dren - 12,5m		
VAHEKAUGUSED (m)	0,3,8	7,9	
SIRGESTATUD TRASSI PLAAN			

REDAKTSIOONID / REVISIONS	PROJEKT / PROJECT	TELLUJA / CLIENT	PEATÖÖVÕTJA / MAIN CONTRACTOR	KUUPÄEV / DATE	MOÕTKAVA / SCALE	PABERI SUURUS / PAPER SIZE	JOONISE PEALKIRI / DRAWING TITLE		
Ni/No / Kuupäev / Date	Kirjeldus / Description	Koostaja / Originator	Kontrollija / Checker	Koostaja / Approver	LEPING Nr. / CONTRACT NO. 8/2019/EE-3 PROJEKTI Nr. / PROJECT NO.	Rail Baltic Estonia OÜ Vesikposti 2/1 Tallinn, Eesti 10138 Reg. Nr. 12734109	ATEMO OÜ Pärnu mnt 153 Tallinn 11624 Estonia Reg. Nr. 16161314	23/02/2026 1:500 A2	Raeküla jalg- ja jalgrattatee tunnel Raeküla pedestrian and bicycle path tunnel Drenaaži torustiku D1 pikiprofil / Drainage pipe network D1 longitudinal profile

Rail Baltica
RBDDT-EE-DS3-DPS1_KAO3_
BR2435_Raeküla pedestrian tunnel

Rõigtee nr 4 Tallinn-Pärnu-liika tee km 132,35 asuva Rail Baltica Raeküla jalg- ja jalgrattatee tunneli põhiprojekti koostamine

ARHIIV Nr. / ARCHIVE NO. -

KOOSTAJA / ORIGINATOR	KONTROLLIJA / CHECKER	ILUVAATAJA / REVIEWER	KOOSTAJASTA / APPROVER	NIMI / NAME	ALLKIRI / SIGNATURE	KUUPÄEV / DATE
				L. Tõrre		23/02/2026

PROJEKTI ID	LOGU ID	ALLOLEV ID	OSI / SYSTEM	Tsoon / ZONE	ASUKOHT / LOCATION	RBR KOOD / RBR CODE	DISCIPLINE KOOD / DISCIPLINE CODE	PROJEKTI ETAP / PROJECT STAGE
RBDDT-EE	DS3	DPS1	OU2660	00	0032	WE	VKV	MD

LEHE PEALKIRI / SHEET NAME:
RBDDT-EE-DS3-DPS1_ATE_OU2660-00_0032_D3_WE-VKV_MD_000001_Drainage-Profiles

LEHE NUMBER / SHEET NUMBER: 1 / 1 (sheet nr. / total nr. of sheets)

REVISIOON / REVISION: 001

