


RIIGITEE NR 22140 TÕRVANDI-ROIU-UNIKÜLA

Teega rööpne projekteeritud kaabelliin nõlvas
Tüüpistloige- Kaeviku taastamine


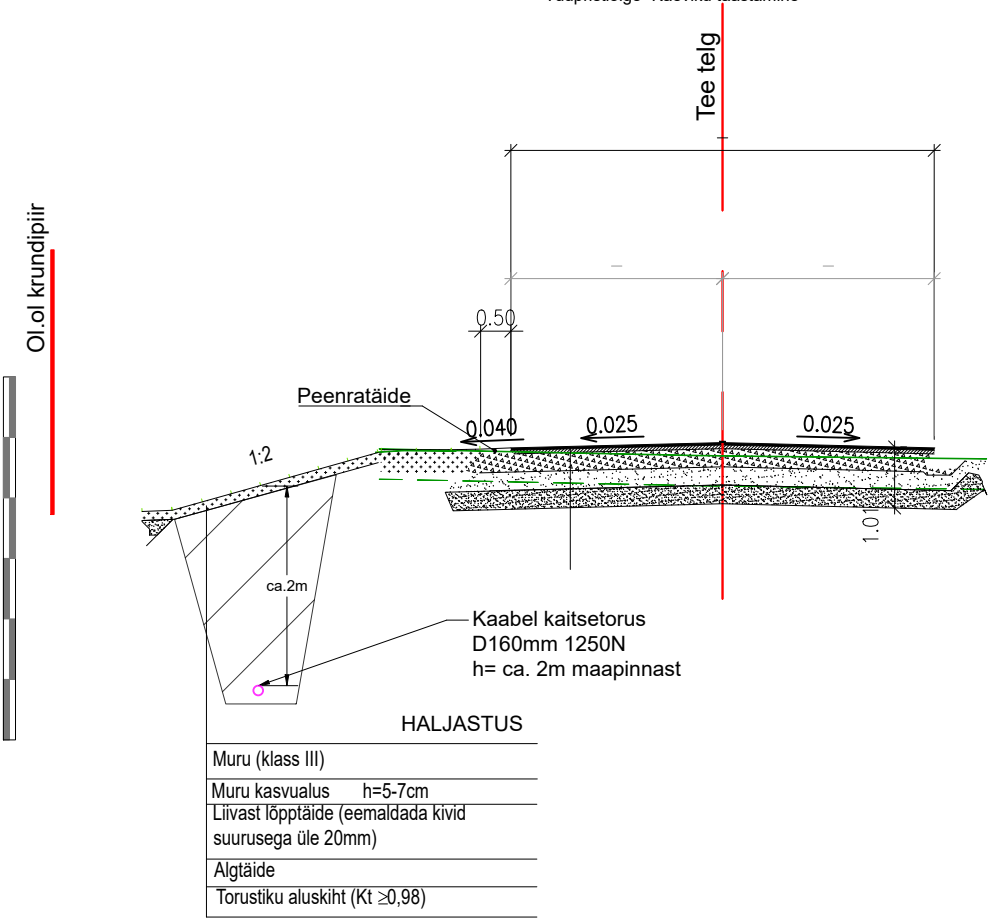


MÄRKUSED:

- * Ehitusseadustik (RT I, 05.03.2015, 1);
- * Transpordiamet MA 2018-015 Nõuded tehnovõrkude ja -rajatiste teemaale kavandamisel;
- * Tee ehitamise kvaliteedi nõuded (RT , 03.08.2015, 101);
- * Elastsete teekatendite projekteerimine (TRAM KT_025_J21_rl);
- * Maanteeameti peadirektori 05.01.2016.a käskkiri nr 0001 Muldkeha ja drenkihi projekteerimise, ehitamise ja remondi juhis (2020);
- * Killustikust katendikihtide ehitamise juhend (TRAM KT_025_J8_r1. Kinnitamine 26.01.2022 nr 1.1-7/22/43);
- *Maanteeameti peadirektori 05.01.2016.a käskkiri nr 0001 Muldkeha ja drenkihi projekteerimise, ehitamise ja remondi juhis (2020);
- *Riigiteede ajutine liikluskorraldus. Juhend liikluse korraldamiseks riigiteede ehitus- ja korrashoiutöödel (MA 2018-009).


Tellija:			Aadress:		Lootuse tn 6 Õssu küla Kambja vald Tartumaa 61713	Kuupäev:	25.03.2026
Elektrilevi OÜ			Reg nr:		11445550	Töö nr:	IP7480
Töö nimetus:	Haaslava ja Reola10 kV fiidrite osaline üle viimine maakaablisse (Männitee-Aardlapalu) TÖÖPROJEKT Etapp I		Telefon/fax:		53 49 75 65	Joon nr:	TL-2-7
			e-mail:		Siim.Sulamagi@enersense.com	Möötkava:	M / A3
Joonise nimetus:	Puurimiskaeviku tastamine		Projekteeris:		Siim Sulamägi	Muudatus: Ver 1	
			Kontrollis:		Siim Holtsmann		

Plotted: Wednesday, March 25, 2026 11:50:35 AM Plotted by: Sulamägi Siim

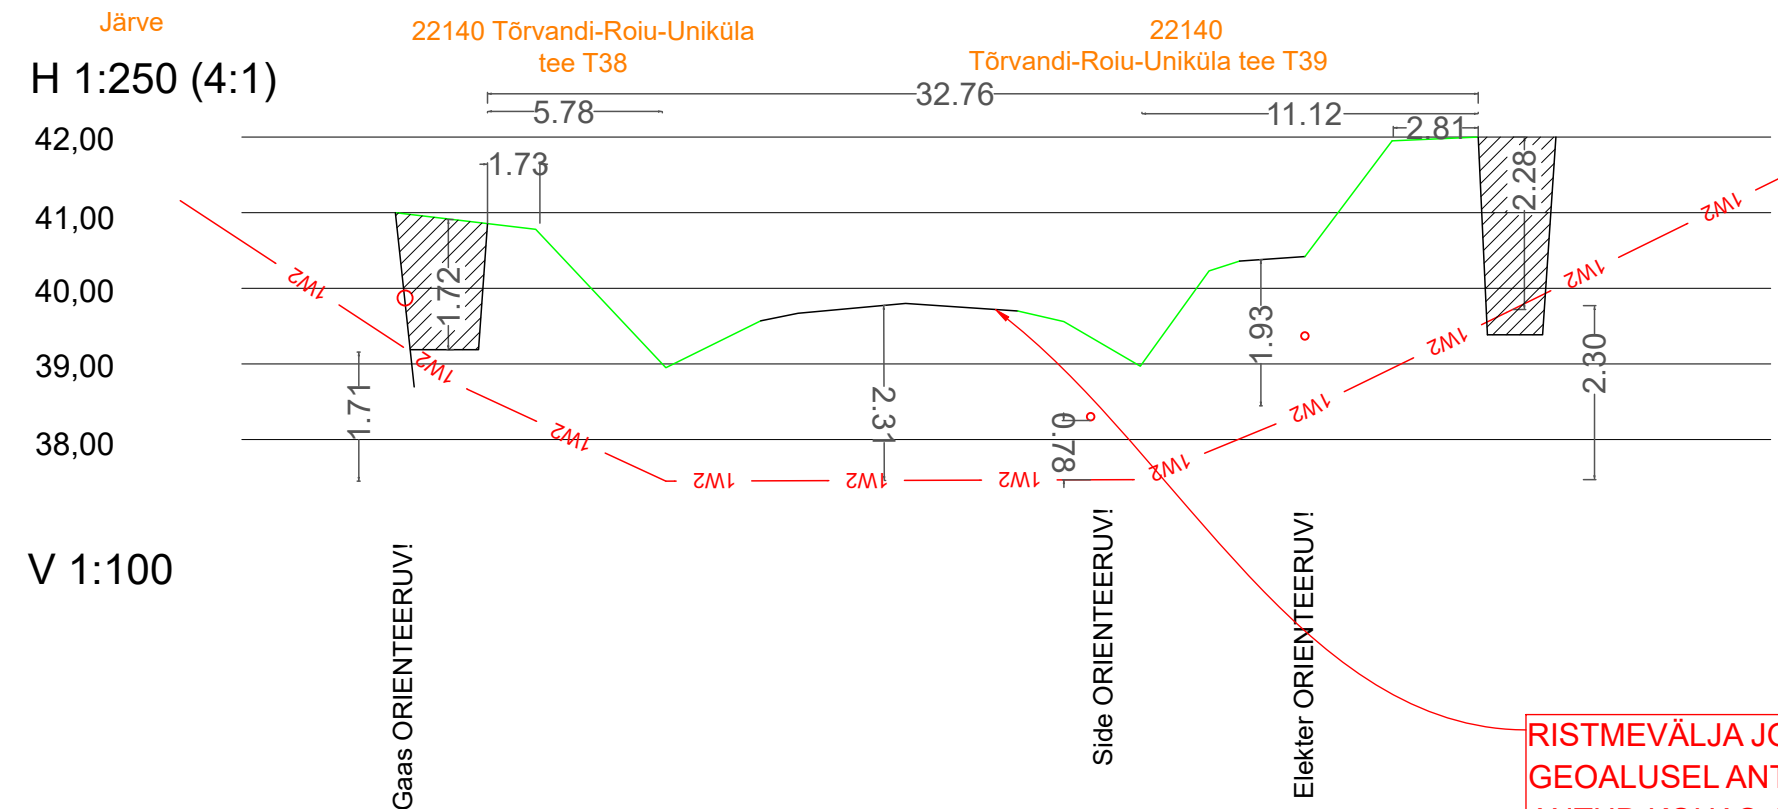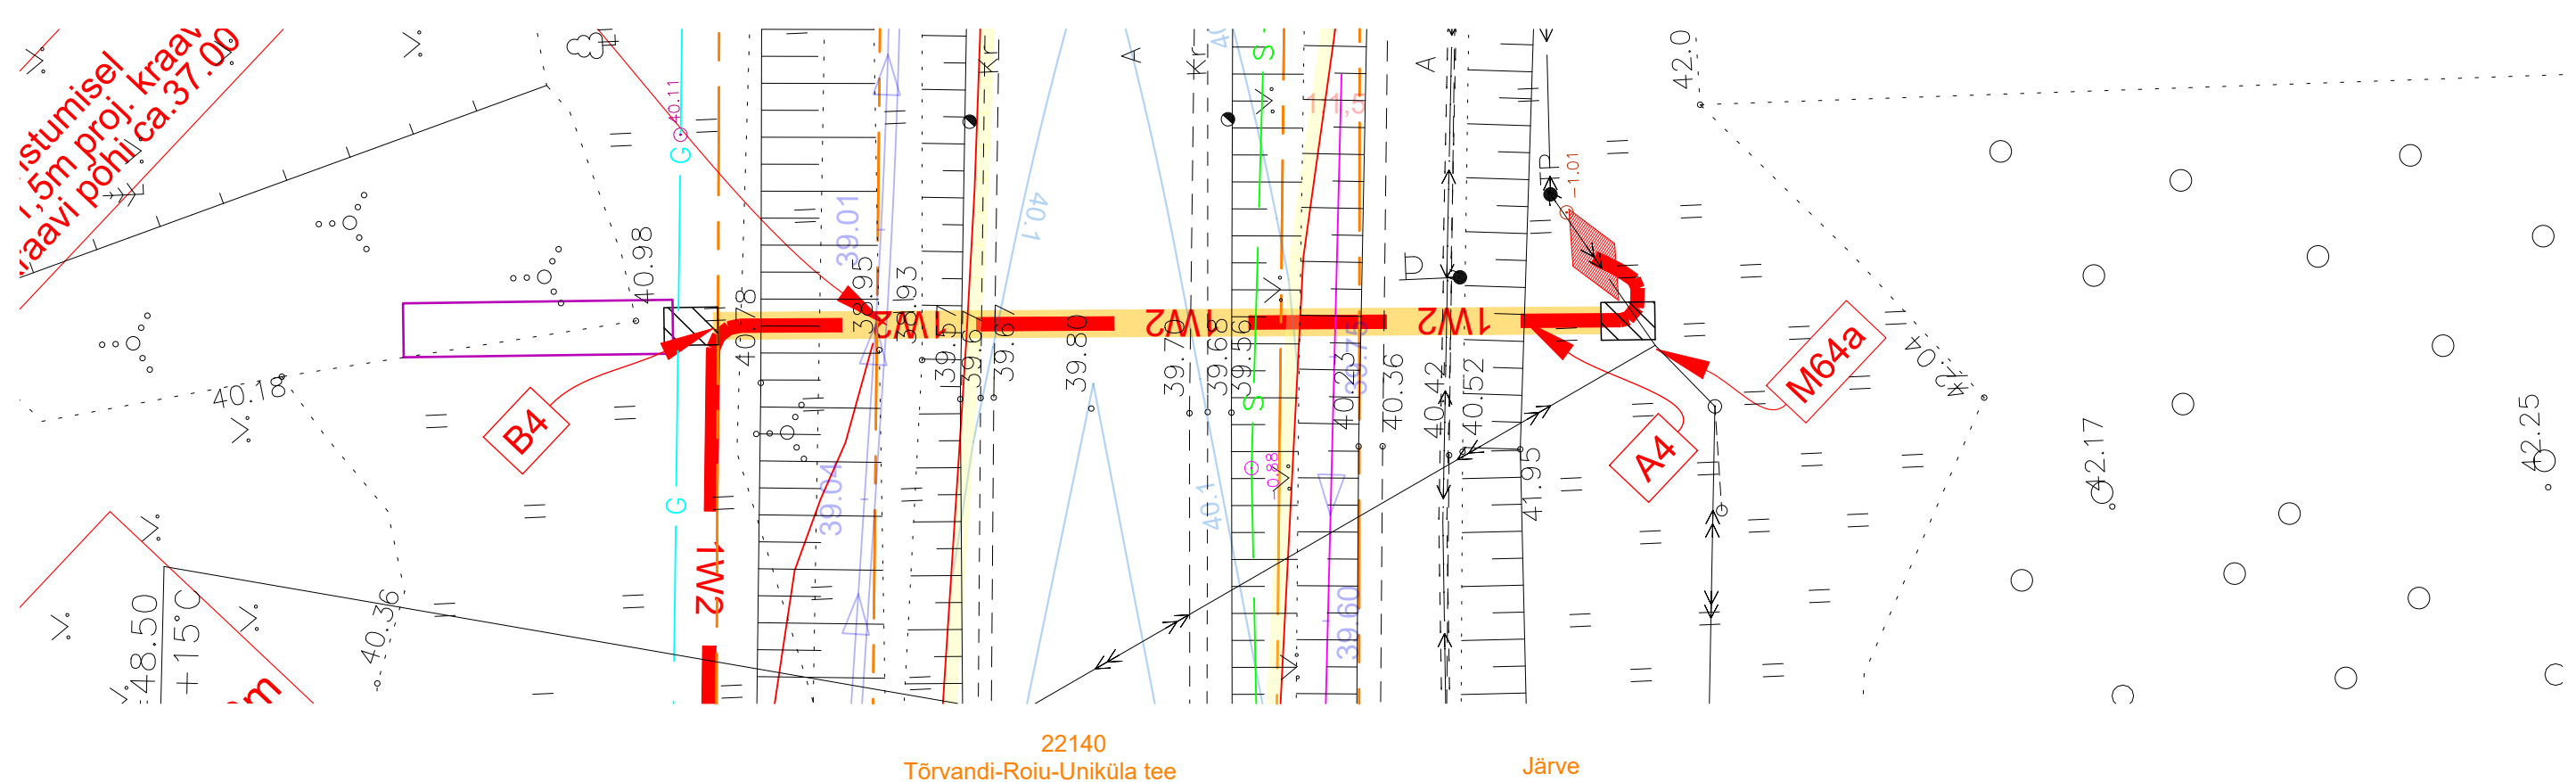

RISTMEVÄLJA JOONIS ON KOOSTATUD
GEOALUSEL ANTUD KÕRGUSTE JÄRGI
ANTUD KOHAS JÄÄB SÕIDUTEE PROJEKTEERITUD
TEEPINNA KÕRGUS ORIENTEERUVALT VAHEMIKKU 40.00 KUNI 40.10


Tellija: Elektrilevi OÜ			Aadress: Lootuse tn 6 Õssu küla Kambja vald Tartumaa 61713	Koopäev: 25.03.2026	
Töö nimetus:	Haaslava ja Reola 10 kV fiidrite osaline üle viimine maakaablis (Männitee-Aardlapalu) TÖÖPROJEKT Etapp I			Töö nr:	IP7480
Joonise nimetus:	Ristmävälja joonis		Reg nr: 11445550 Telefon/fax: 53 49 75 65 e-mail: Siim.Sulamagi@enersense.com	Joon nr:	TL-2-6
			Projekteeris: Siim Sulamägi	Mõõtkava:	M / A3
			Kontrollis: Siim Holtsmann		Muudatus: Ver 1

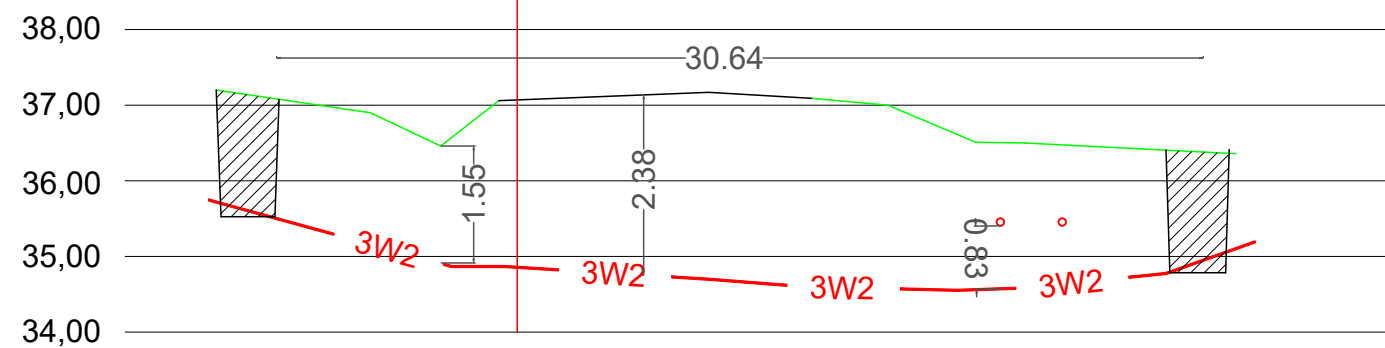

Side ORIENTEERUV!
Dreen ORIENTEERUV!

RISTMEVÄLJA JOONIS ON KOOSTATUD
GEOALUSEL ANTUD KÕRGUSTE JÄRGI
ANTUD KOHAS JÄÄB SÕIDUTEE PROJEKTEERITUD
TEEPINNA KÕRGUS ORIENTEERUVALT VAHEMIKKU 36.9 KUNI 36.8

Tellijä:			Aadress:	Lootuse tn 6 Õssu küla Kambja vald Tartumaa 61713	Kuupäev:	25.03.2026
Elektrilevi OÜ			Reg nr:	11445550	Töö nr:	IP7480
Töö nimetus:	Haaslava ja Reola 10 kV fiidrite osaline üle viimine maakaablis (Männitee-Aardlapalu) TÖÖPROJEKT Etapp I		Telefon/fax:	53 49 75 65	Joon nr:	TL-2-5
Joonise nimetus:	Ristmევალა joonis		e-mail:	Siim.Sulamagi@enersense.com	Mõõtkava:	M / A3
			Projekteeris:	Siim Sulamägi		
			Kontrollis:	Siim Holtsmann	Muudatus: Ver 1	

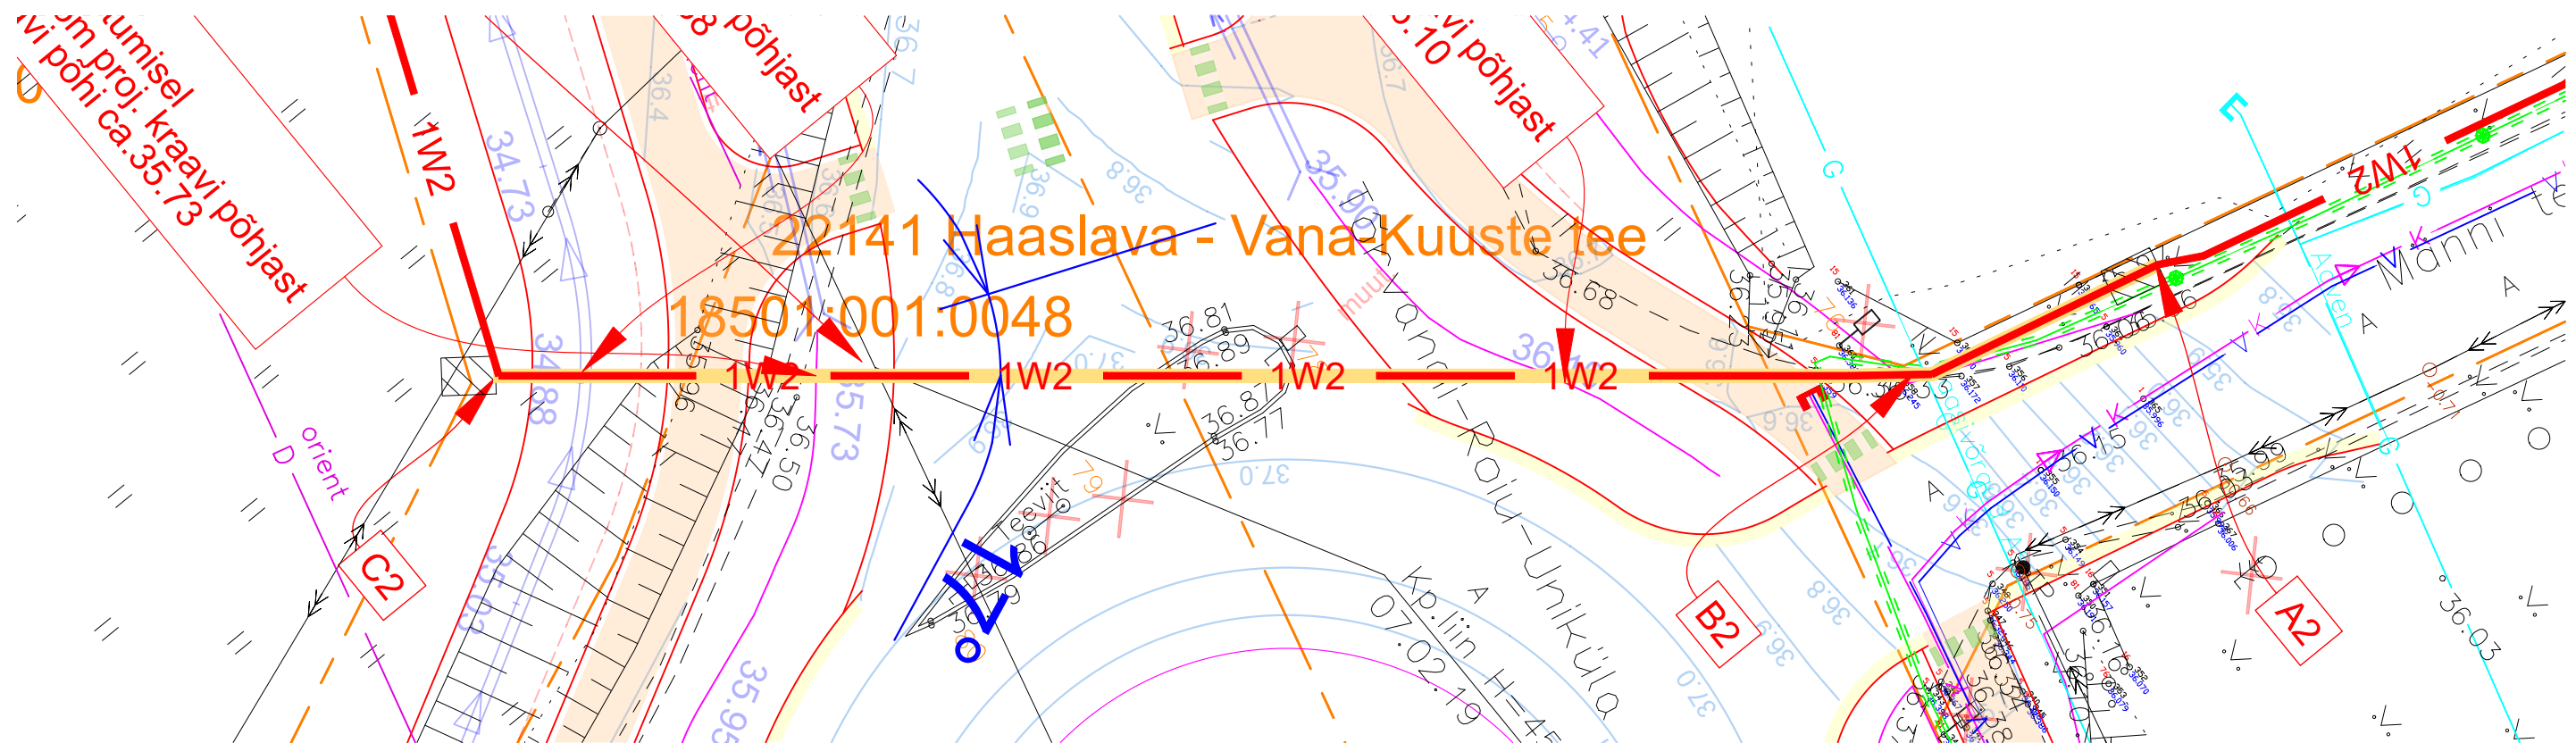


H 1:250 (4:1)

22140 Tõrvandi-Roiu-Uniküla
tee T34

22141 Haaslava -
Vana-Kuuste tee
Tõrvandi-Roiu-Uniküla tee

22140
Tõrvandi-Roiu-Uniküla tee

Männi tee

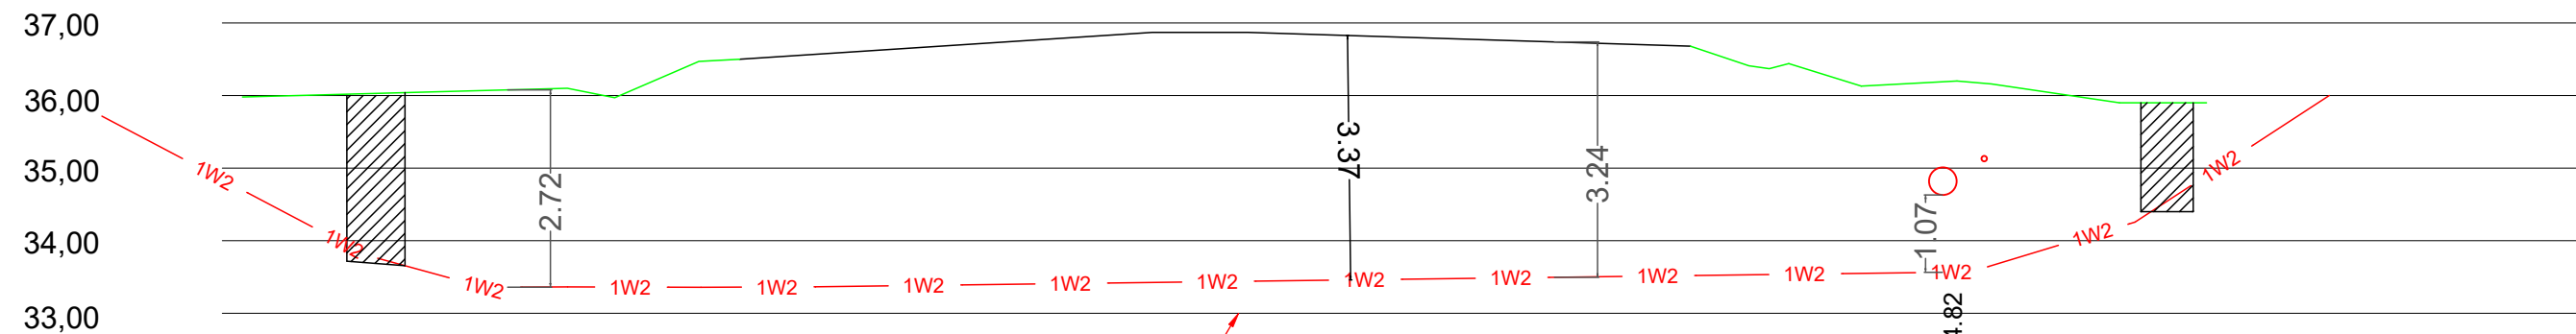

V 1:100

Proj. kraavi põhi 34.88

Proj. kraavi põhi 35.73



Proj. kraavi põhi 36.10

Gaas D380met ORIENTEERUVI 34.82
Side ORIENTEERUVI 34.82

RISTMEVÄLJA JOONIS ON KOOSTATUD
GEOALUSEL ANTUD KÕRGUSTE JÄRGI
ANTUD KOHAS JÄÄB SÕIDUTEE PROJEKTEERITUD
TEEPINNA KÕRGUS ORIENTEERUVALT VAHEMIKKU 36.9 KUNI 36.4

Muudatus 2:
Muudetud trassi asukohta puurimisel

Tellija:			Aadress: Lootuse tn 6 Õssu küla Kambja vald Tartumaa 61713 Reg nr: 11445550 Telefon/fax: 53 49 75 65 e-mail: Siim.Sulamagi@enersense.com	Kuupäev: 25.03.2026
Elektrilevi OÜ				Töö nr: IP7480
				Joon nr: TL-2-4
				Mõõtkava: M / A3
Töö nimetus:	Haaslava ja Reola10 KV fiidrite osaline üle viimine maakaablisse (Männitee-Aardlapalu) TÖÖPROJEKT Etapp I			
Joonise nimetus:	Ristmävälja joonis		Projekteeris: Siim Sulamägi	
			Kontrollis: Siim Holtsmann	Muudatus: Ver 2

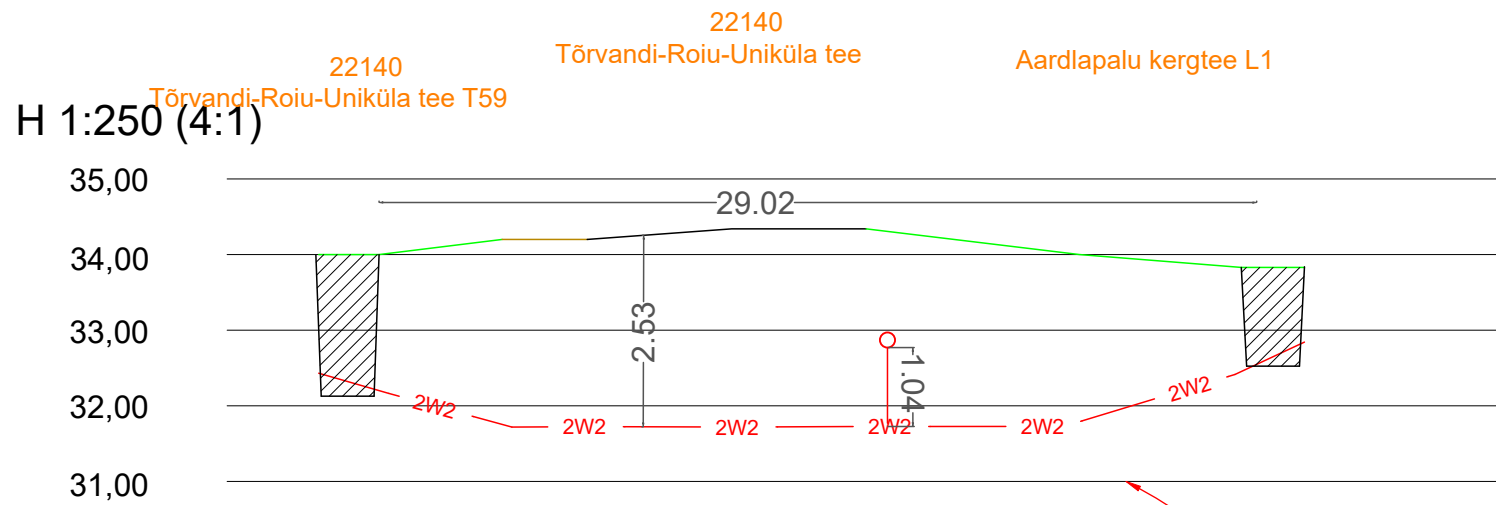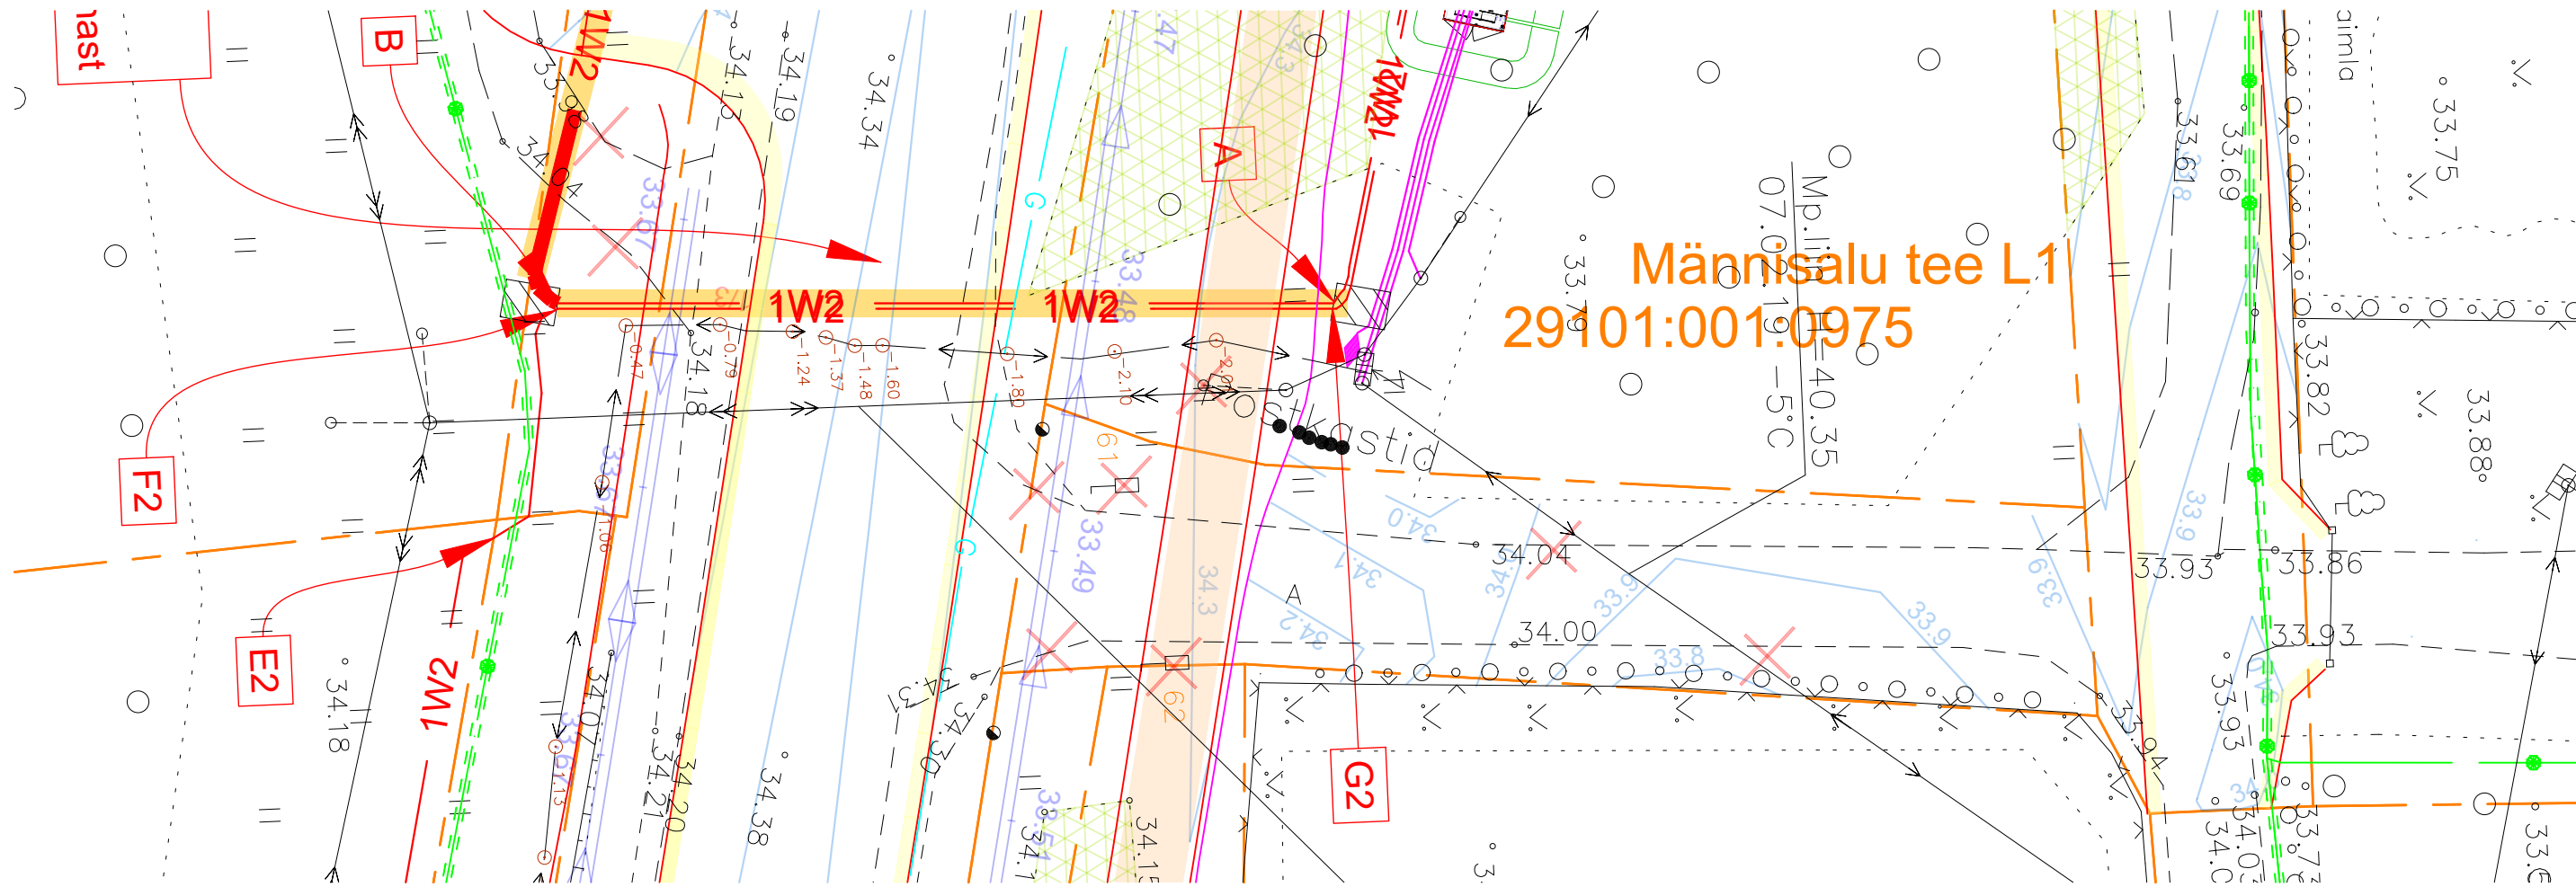


V 1:100

Gaas kõrgus toru keskele 32.96, D380
Tagada minimaalne vahekaugus
gaasitorustikuga ristumisel 1m


Muudatus 2:
Lisatud gaasitoru sügavus ja muudetud el.kaabli sügavust

RISTMEVÄLJA JOONIS ON KOOSTATUD
GEOALUSEL ANTUD KÕRGUSTE JÄRGI
ANTUD KOHAS JÄÄB SÕIDUTE E PROJEKTEERITUD
TEEPINNA KÕRGUS ORIENTEERUVALT VAHEMIKKU 34.6 KUNI 34.5

Tellija:			Aadress:	Lootuse tn 6 Õssu küla Kambja vald Tartumaa 61713	Kuupäev: 25.03.2026	
Elektrilevi OÜ						
Töö nimetus:	Haaslava ja Reola 10 kV fiidrite osaline üte viimine maakaablisse (Männitee-Aardlapalu) TÖÖPROJEKT Etapp I		Reg nr:	11445550	Töö nr:	IP7480
			Telefon/fax:	53 49 75 65	Joon nr:	TL-2-3
			e-mail:	Siim.Sulamagi@enersense.com	Mõõtkava: M / A3	
			Projekteeris:	Siim Sulamägi		
Joonise nimetus:	Ristmevälja joonis		Kontrollis:	Siim Holtsmann	Muudatus: Ver 2	

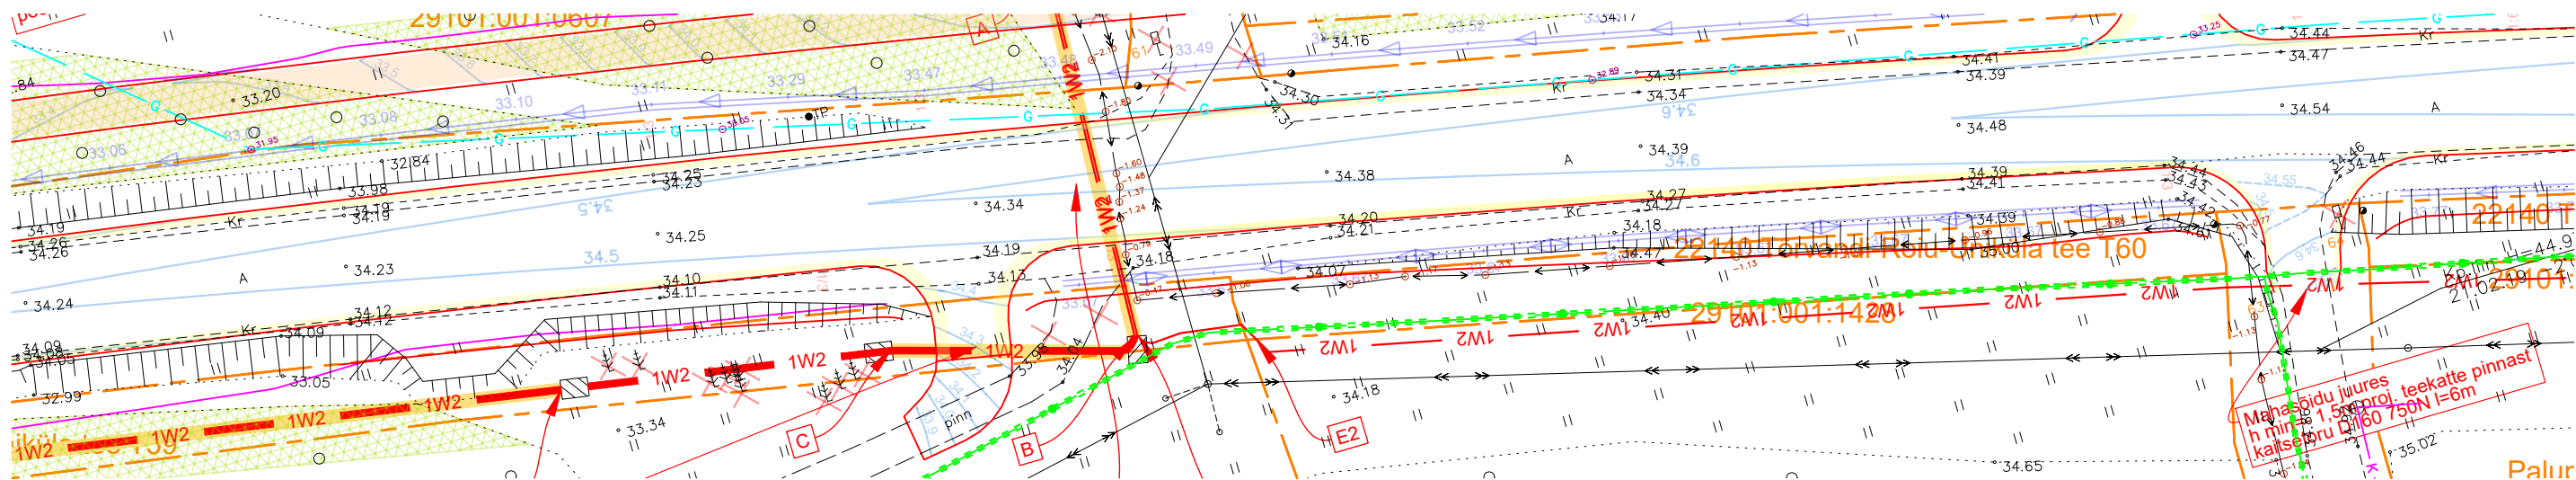


H 1:500 (2:1)
22140 Tõrvandi-Roiu-Uniküla
tee T59

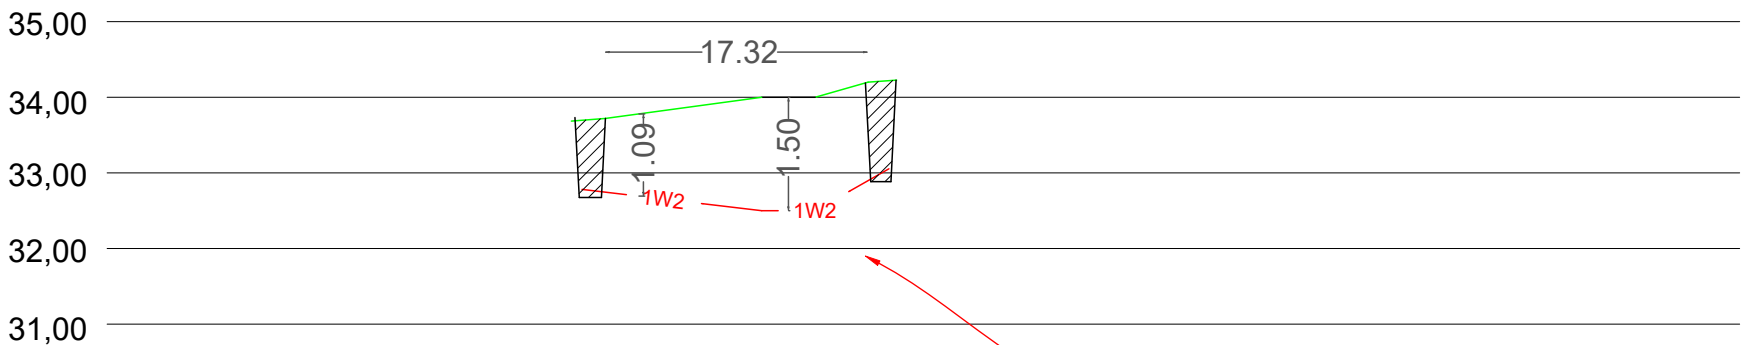


V 1:100

RISTMEVÄLJA JOONIS ON KOOSTATUD
GEOALUSEL ANTUD KÕRGUSTE JÄRGI
ANTUD KOHAS JÄÄB SÕIDUTEE PROJEKTEERITUD
TEEPINNA KÕRGUS ORIENTEERUVALT VAHEMIKKU 34.3 KUNI 34.2


Tellija:			Aadress:		Lootuse tn 6 Õssu küla Kambja vald Tartumaa 61713	Kuupäev: 25.03.2026	
Elektrilevi OÜ			Reg nr:	11445550		Töö nr:	IP7480
Töö nimetus:	Haaslava ja Reola 10 kV liidrite osaline üle viimine maakaablisse (Männitee-Aardlapalu) TÖÖPROJEKT Etapp I		Telefon/fax:	53 49 75 65		Joon nr:	TL-2-2
			e-mail:	Siim.Sulamagi@enersense.com		Mõõtkava:	M / A3
Joonise nimetus:	Ristmევალა joonis		Projekteeris:	Siim Sulamägi			
		Kontrollis:	Siim Holtsmann			Muudatus: Ver 1	

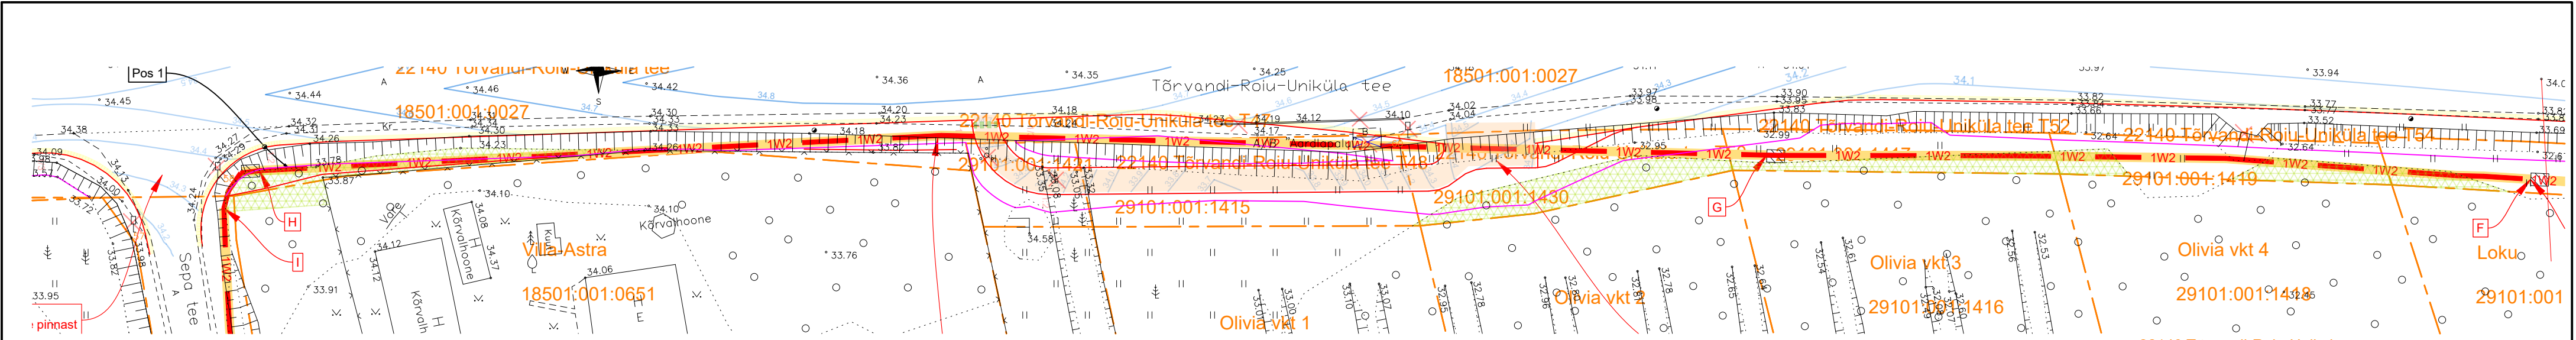


H 1:500 (2:1)

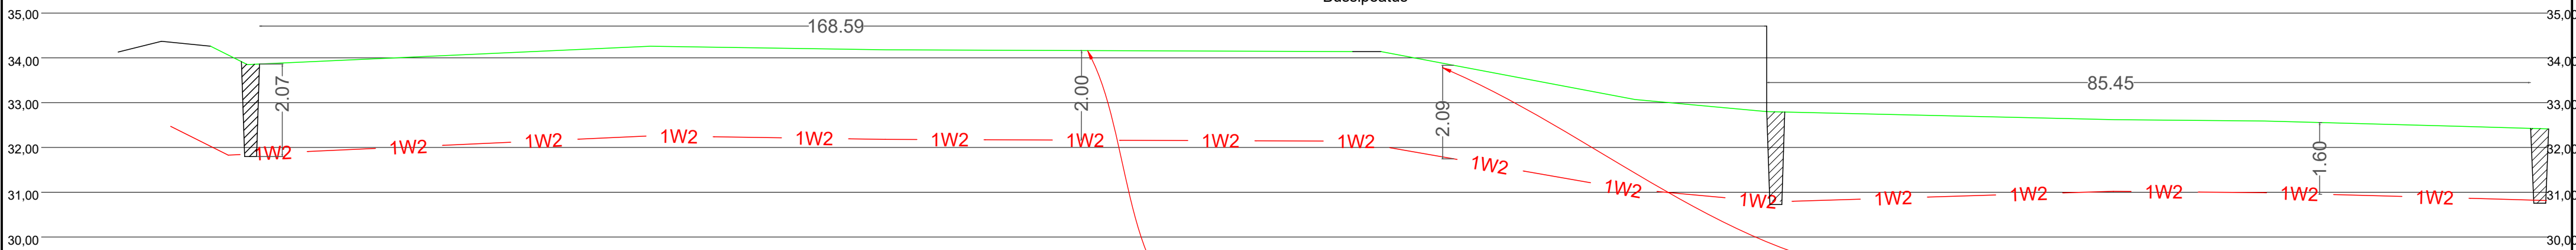

V 1:100

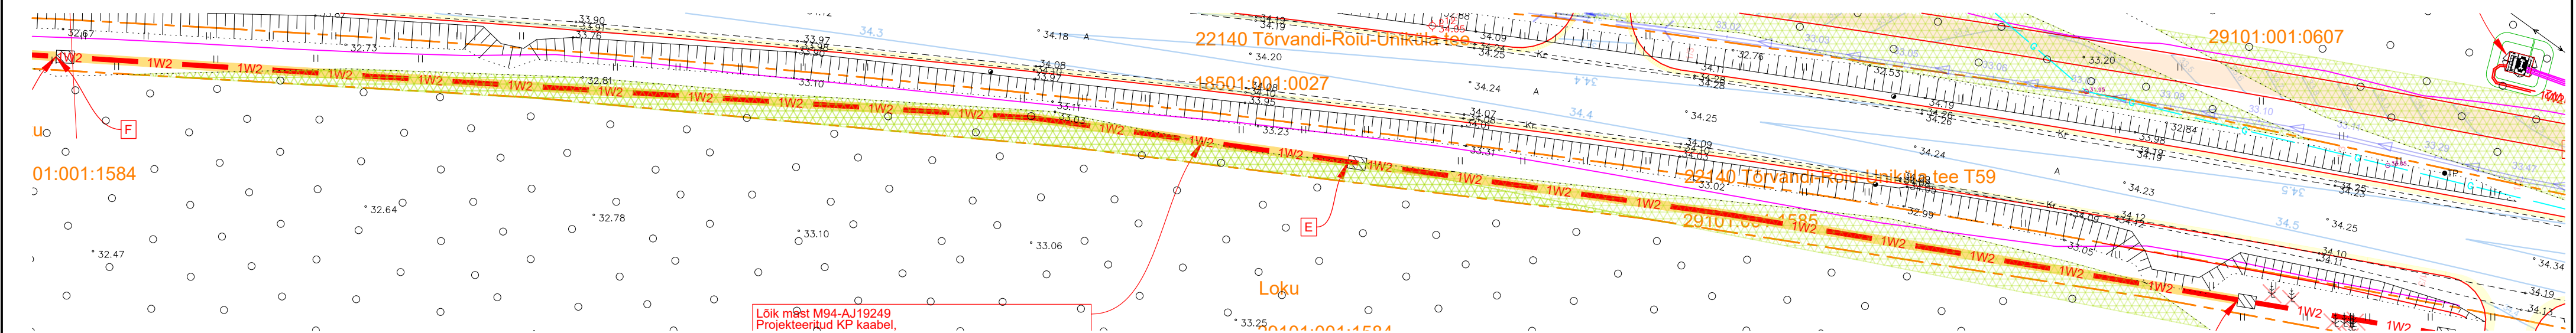

H 1:500

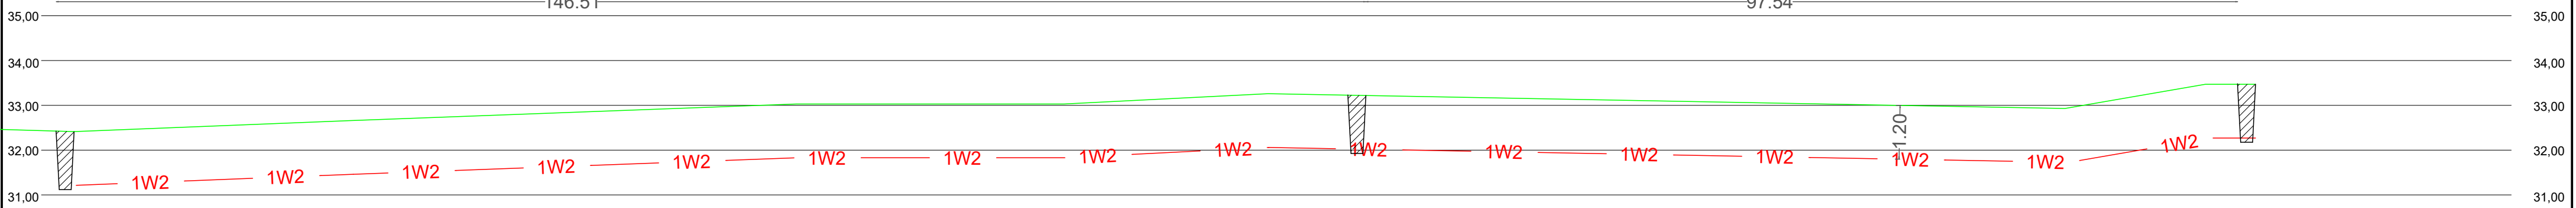

V 1:100

Tellija:		Aadress:		Kuupäev:	
Elektrilevi OÜ		Lootuse tn 6 Össu küla Kambja vald Tartumaa 61713		25.03.2026	
Töö nimetus:		Reg nr:		Töö nr:	
Haastava ja Reola 10 kv firdrite osaline ühe viimase maakaablisse (Männitee-Aardlapalu) TÖÖPROJEKT Etapp I		11445550		IP7480	
Joonise nimetus:		e-mail:		Joon nr:	
Ristmevälja joonis		53 49 75 65 Siim.Sulamagi@enersense.com		TL-2-1	
		Projektteeris:		Mõõtkava:	
		Siim Sulamagi		M / A2	
		Kontrollis:		Muudatus:	
		Siim Holtsmann		Ver 1	