


Joonis RV-3, M1:500

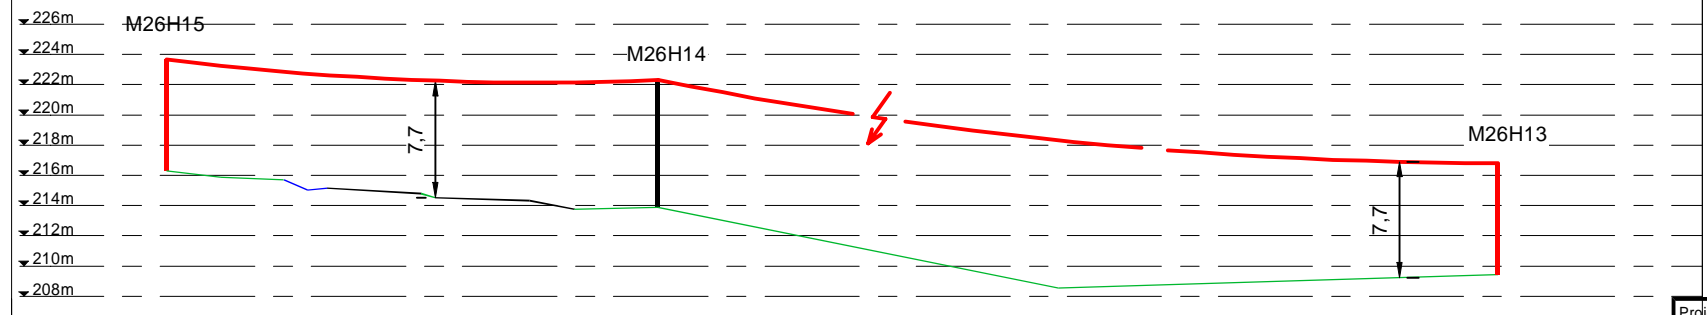

Tingmärke

- Proj. KP õhuliin asendamine
- Proj. tõmmitsatega mast
- Proj. tugi
- Proj. MP maakaabel
- Ol. olev MP õhuliin
- Maantee kaitsevööndi piir
- Katastriüksuse piir

Projekt				Vastseliina 35/10-Pari fiidri rekonstrueerimine Võrumaal (I etapp)				Tellija	
LEONHARD WEISS				Asendiplaan				Elektrilevi OÜ	
LEONHARD WEISS OÜ E-post estonia@leonhard-weiss.com Telefon +372 601 2285 Registrikood 12083348				Projekteeris		K. Kangro		Joonise nr	
				Kontrollis		K. Maaten		IP7444-1	
				Projektijuht				Möötkava	
								M 1:500	
								Staadium	
								Keel	
								EST	
								Leht	
								3	
								Lehti	
								3	