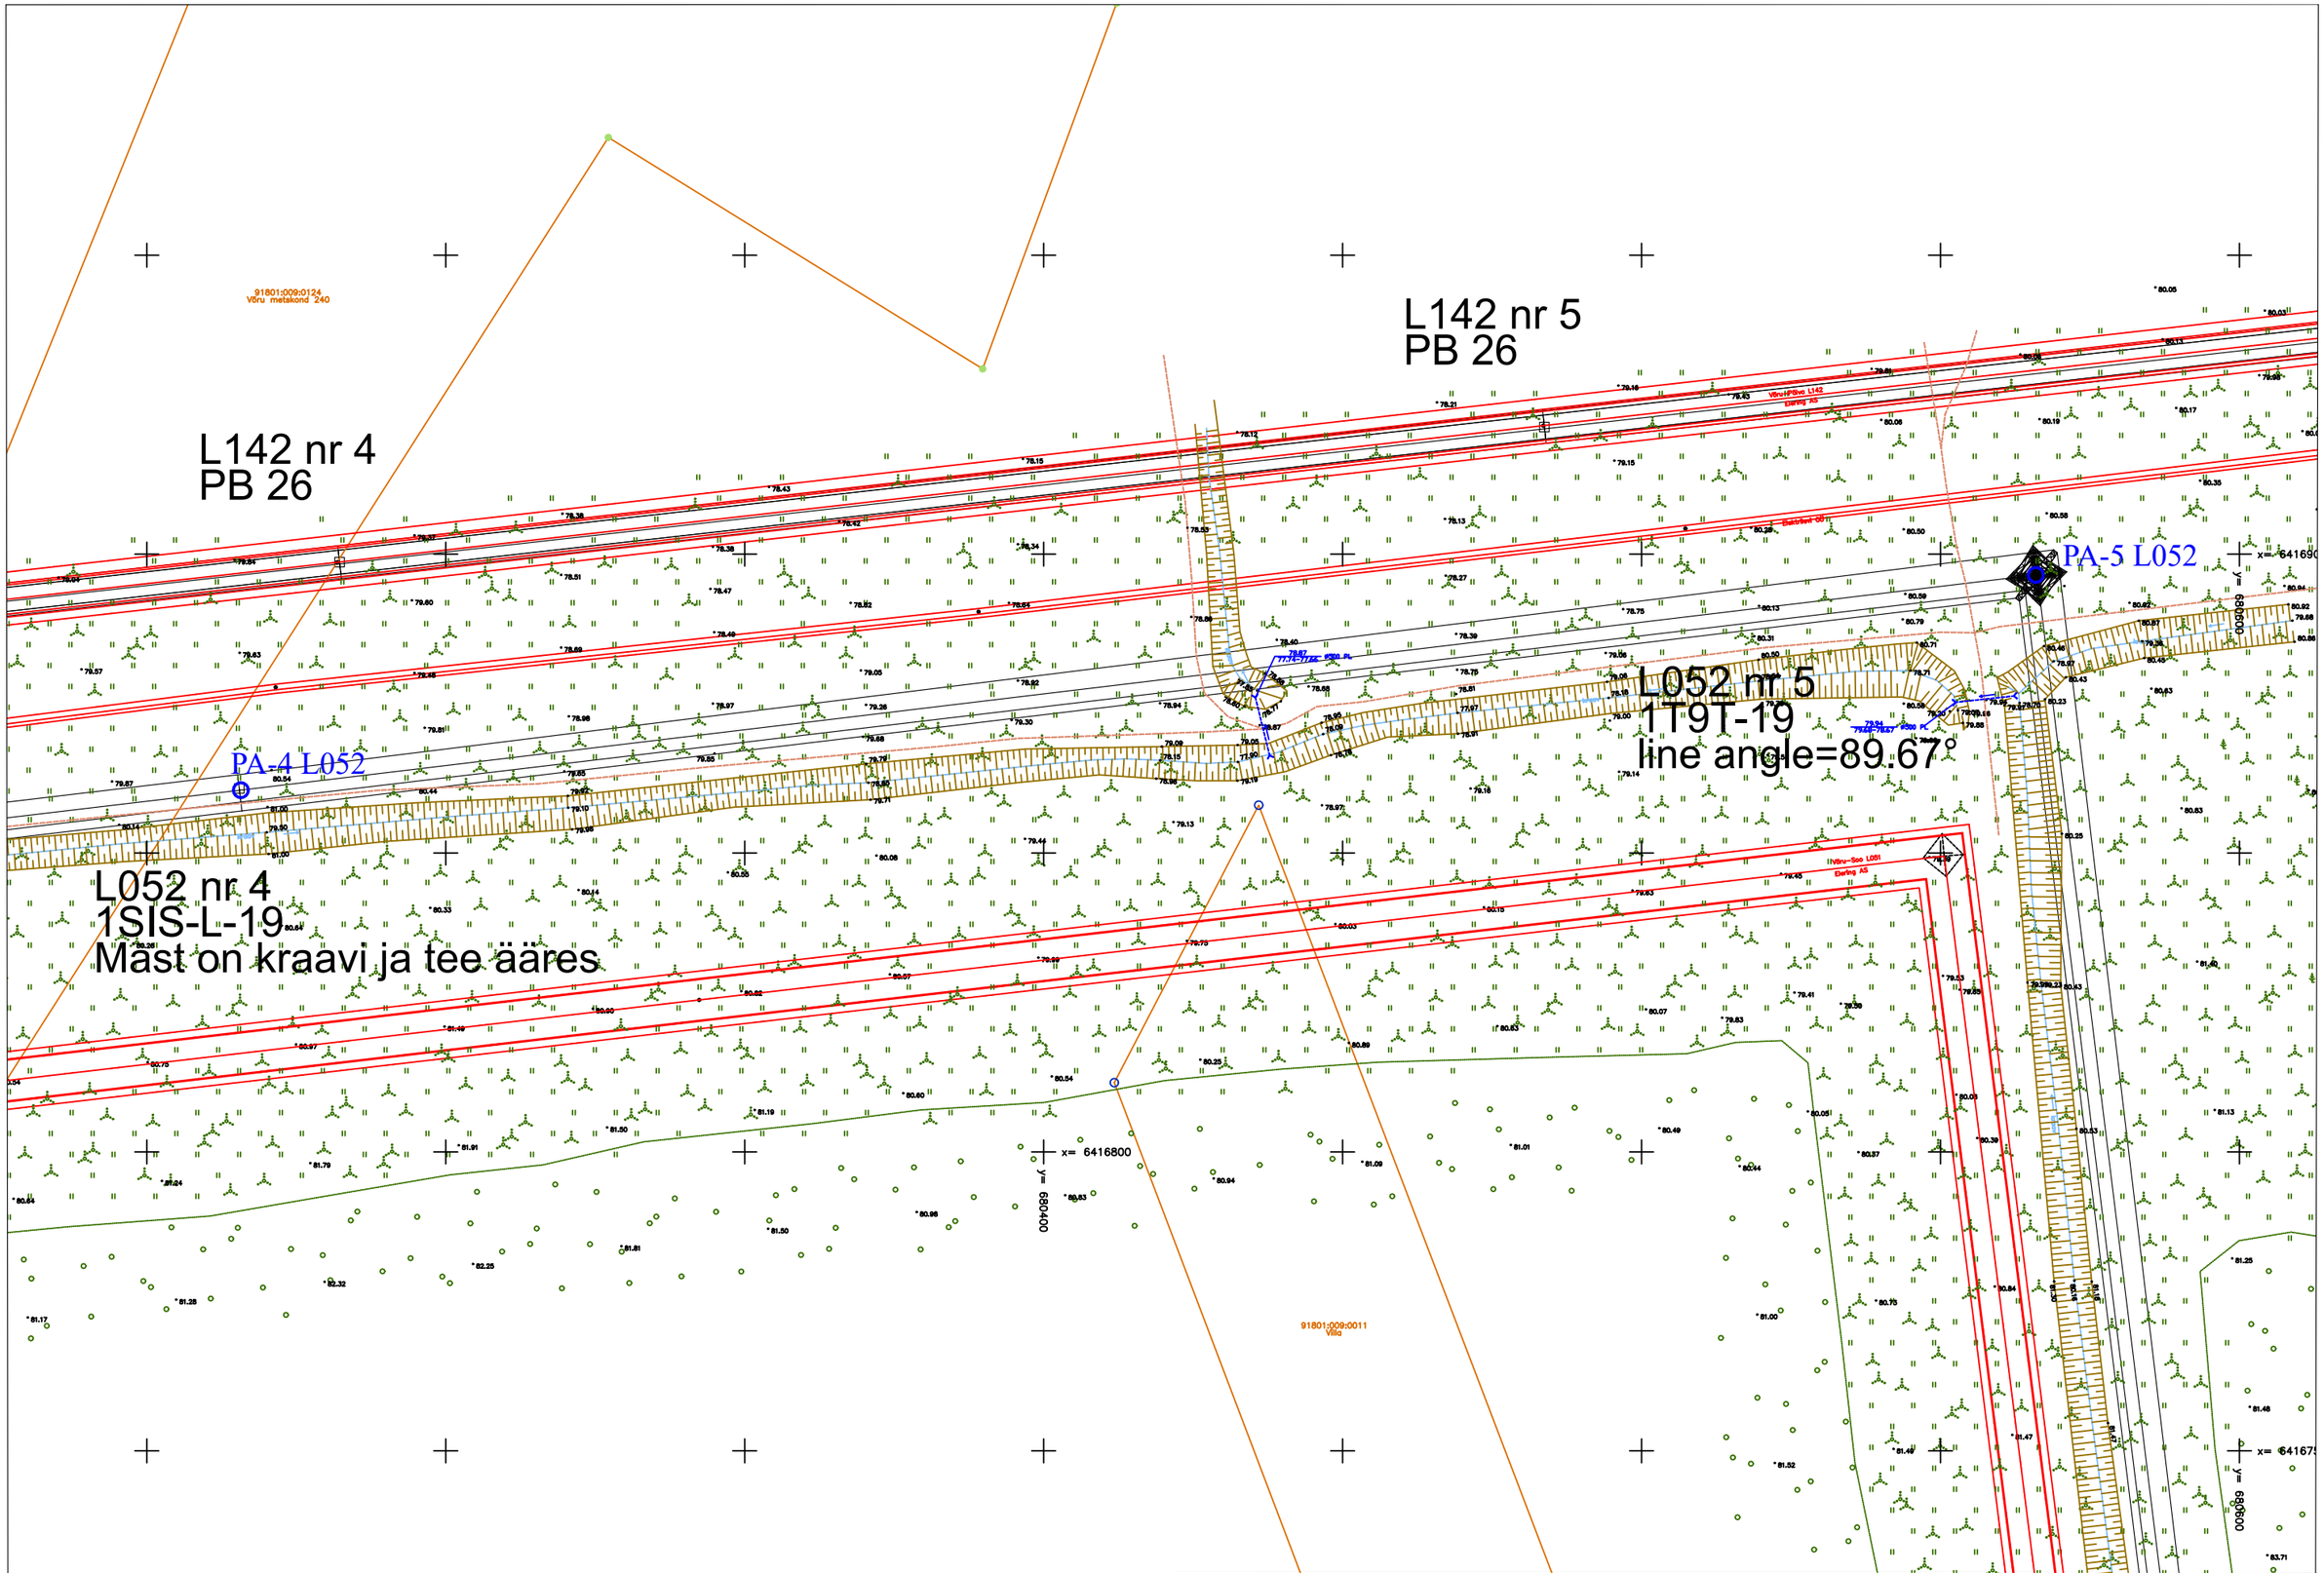

Töö nimetus:	Töö nr:	Joonise nimetus:	Kuupäev:	Mõõtkava:	Leht:	Lehti:	Joonise nr:
Võrusoo mastid ja maakaabelliin L052	25-002	Uuringupunktide asendiplaan	05.03.2025	M 1:1000	2	11	GL-1-2