MÄRKUSED

*Elektrilevi OÜ projekteerimisülesanne nr 514912
*--Enersense AS poolt koostatud geodeetilist alusplaani töö number 250508G2
Koostamise aeg:13.05.2025, Koordinaadid L-EST 97 süsteemis ning kõrgused EH2000 süsteemis.
*Geopartner OÜ poolt koostatud Haaslava ja Reola 10kV fiidrite osalise üleviimise teostusmõõdistus maakaablisse (Männitee- Aardlapalu) GEO 26-5502, aprill 2026

*Asendiplaanile kaabli pikkused märgitud trassi pikkustena.Kaabli pikkuste jaoks vt elektriskeemi joonis .
*Trasside rajamisel arvestada kooskõlastuste tingimustega.
*Käesolevat joonist käsitleda lahutamata osana projektidokumentatsiooni teiste jooniste ning projekti seletuskirjaga.
*Pärast kaevetöid taastada pinnase endine olukord ning korrastada ehitusjäljed.
Pinnase täitmisel arvestada hilisemat vajumist, tagasitäidetav pinnas tihendada.
*Tutvuda enne ehitustööde pakkumise tegemist looduses objektiga.
*Arvestada ol. olevate tehnorajatiste kaablikaitsevöönditega, milles kõikvõimalikud kaeve ja mullatööd ilma kaablivaldaja loata on keelatud. Tööde teostamine liinirajatiste kaitsevööndis võib toimuda kooskõlastatult vastava rajatise valdaja järelevalve üksusega.
*Suundpuurimise töödega peab olema tagatud olemasolevate võrkude kaitse ja vajadusel nende toestamine. Enne puurimistöösid võtta ühendust puurtoruga ristuvate tehnovõrkude valdajatega- teavitada järelevalvet.
Gaasitorustikuga ristumine ja/või pikikulgemine k.a. abs. kõrgus tähistada geodeedi poolt enne ehituse algust.

Tingmärgid Enersense AS

- Kinnistupiir
- Olemasolev keskpinge kaabel
- Olemasolev madalpinge kaabel
- Olemasolev keskpinge õhuliin
- Olemasolev keskpinge õhuliin
- 1W1 Projekteeritud madalpinge kaabel
- Tööst väljaviidav/demonteeritav Projekteeritud MP/KP muhv
- G Olemasolev gaasitrass
- D Olemasolev dreen
- V Ol. ol. veetrass
- K Ol. ol. kanalisatsioonitrass
- Ol. ol. sidetrass
- Varem paigaldatud ol. ol. reservtoru
- Projekteeritud liitumiskilp (must kast tingmärgi sees näitab kilbi reaalset asukohta reaalsete mõõtudega)

Tingmärgid RIIGITEE NR 22140 TÕRVANDI-ROIU-UNIKÜLA KM 0-10 EHITUSPROJEKTiga

- Proj. valgusti
- W1.1 Proj. TV kaabel
- *C-kat. gaasitorustik paigaldatakse kaitsehülssi DN600 (ter.) koos tsentraatoritega*
- Riigi kõrvalmaantee kaitsevöönd

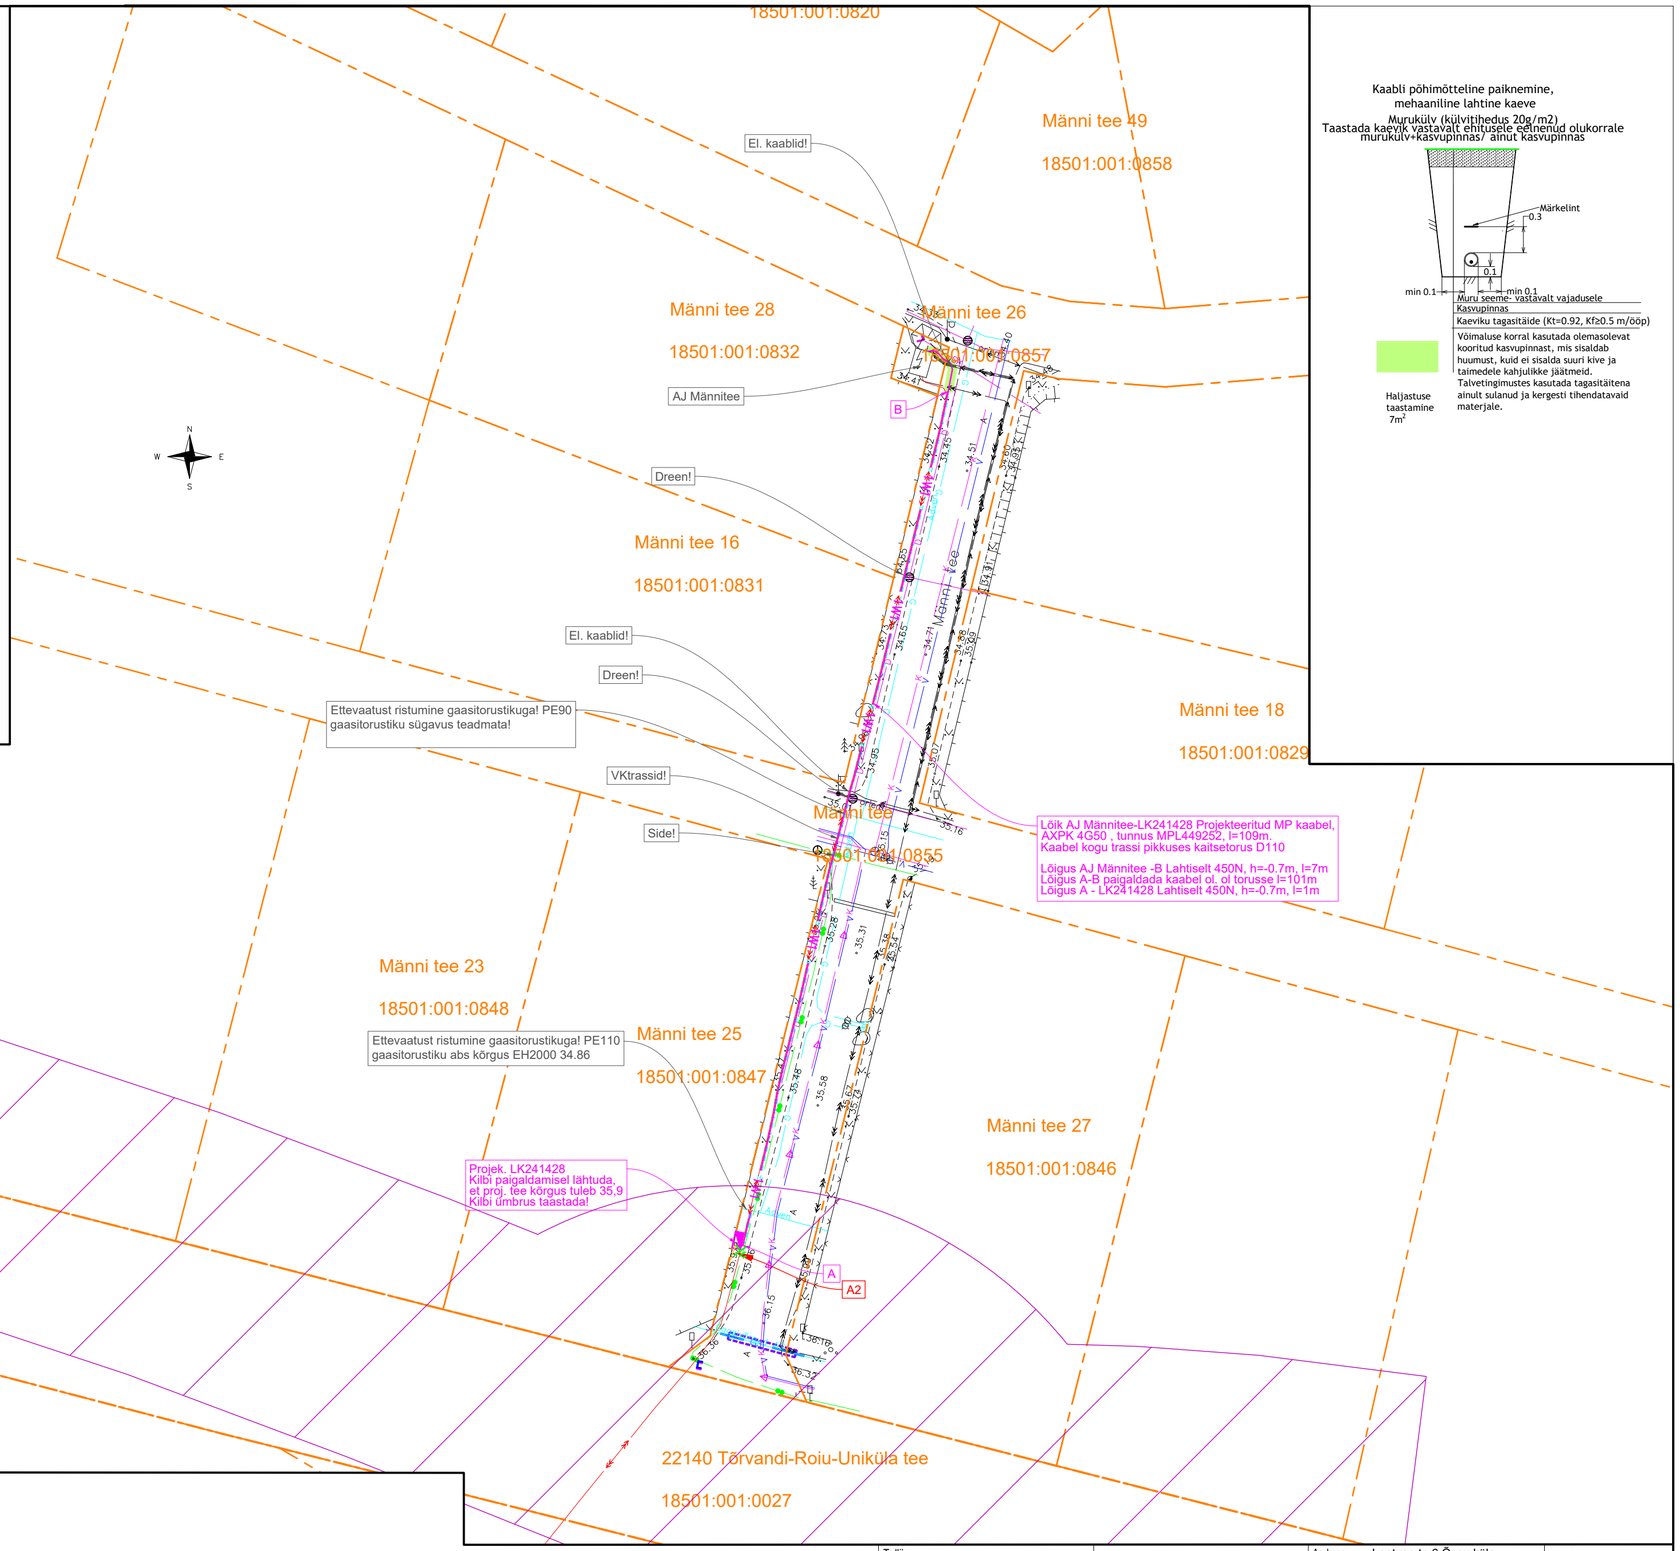

Kaabli põhimõtteline paiknemine, mehaaniline lahtine kaeve

Murukülv (külvitihedus 20g/m2)
Taastada kaevik vastavalt ehitusele eelnenud olukorrale murukülv+kasvupinnas/ ainult kasvupinnas

Tellija: Elektrilevi OÜ	enersense	Aadress: Lootuse tn 6 Õssu küla Kambja vald Tartumaa 61713	Kuupäev: 14.07.2026
		Reg nr: 11445550	Töö nr: LC5275
		Telefon/fax: 53 49 75 65	Joon nr: AS-1-01
Töö nimetus:	Männi tee ringristmik välisvalgustus liitumine, Haaslava küla, Kastre vald, Tartu maakond	e-mail: Siim.Sulamagi@enersense.com	Mõõtkava: M1:500 / A2
		Projekteeris: Siim Sulamägi	Projekti staadium: TP
Joonise nimetus:	ASENDIPLAAN	Kontrollis: Siim Sulamägi	Muudatus: Ver 1

Plotted: teisipäev, 14. juuli 2026 16:24:46 Plotted by: Sulamägi Siim