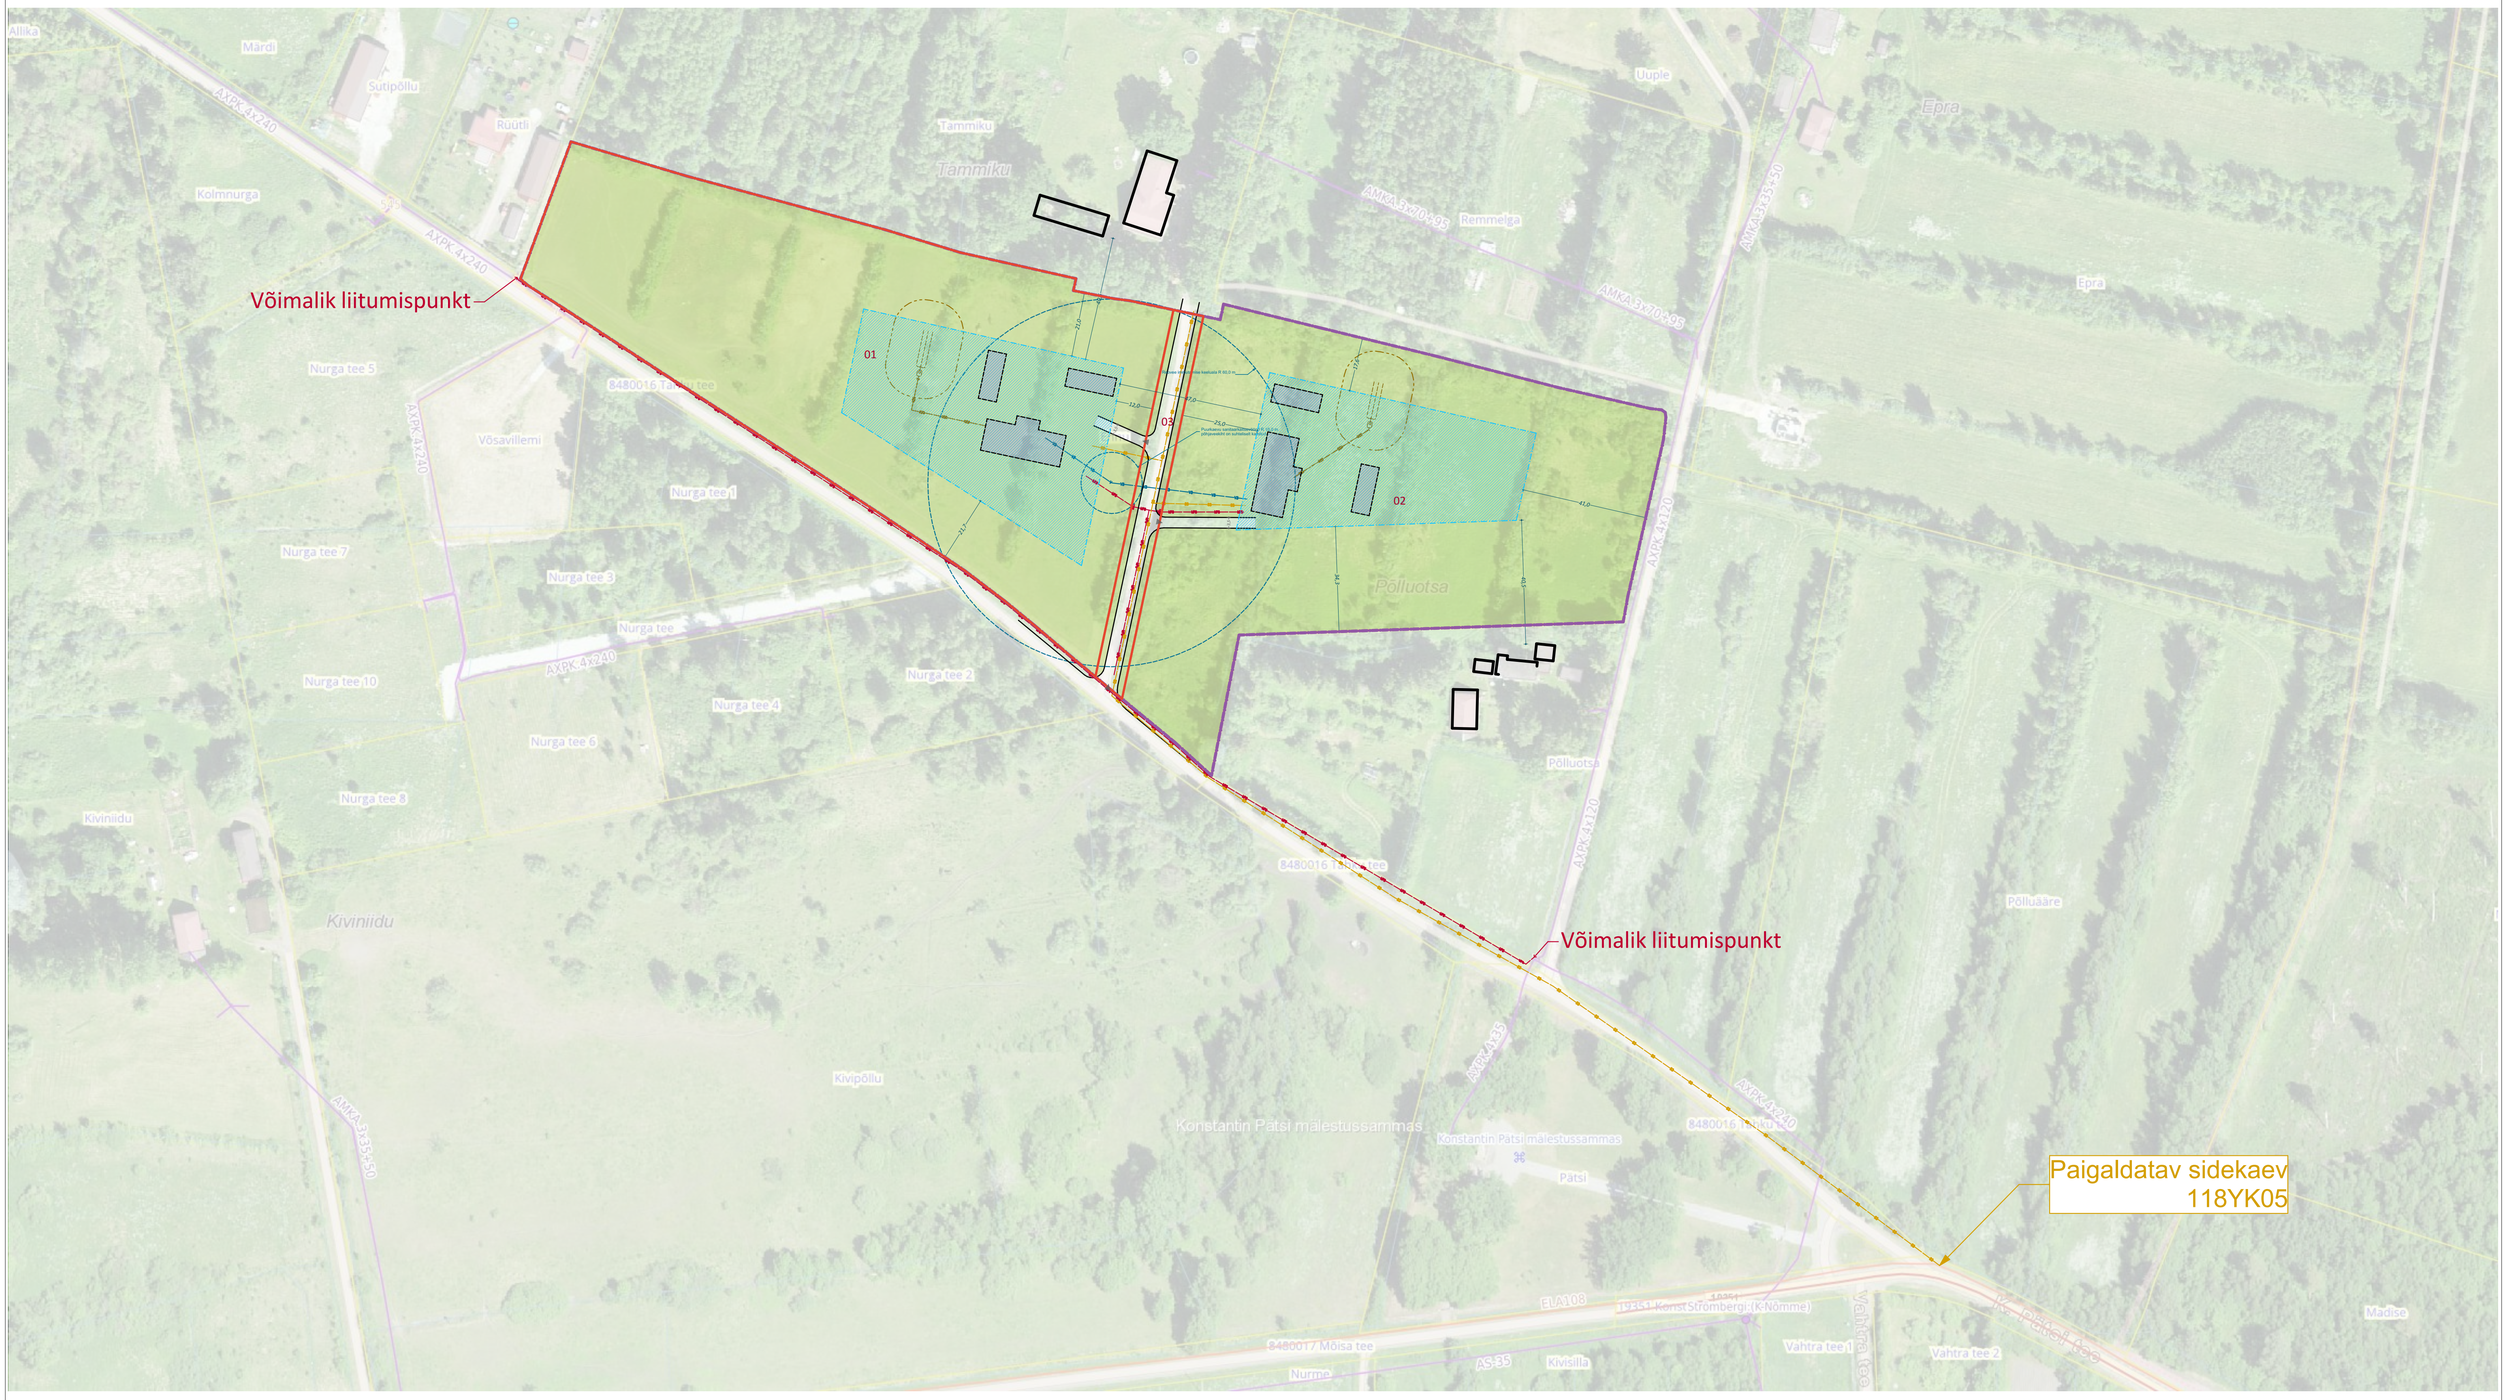

M 1:1000

ENNU KINNISTU DETAILPLANEERING

juuni 2026

töö nr: 2506

Koostamise korraldaja: Häädemeeste vallavalitsus

Huvitatud isik: Taavi Sooväli

Koostaja: OÜ Linnak

Häädemeeste vald Tahkuranna küla

TEHNOVÕRKUDE SKEEM

DP-4

OÜ LINNAK Piiri tn 14a, 80036, Pärnu linn telefon: +372 52 75 815 e-post: karri@linnak.ee