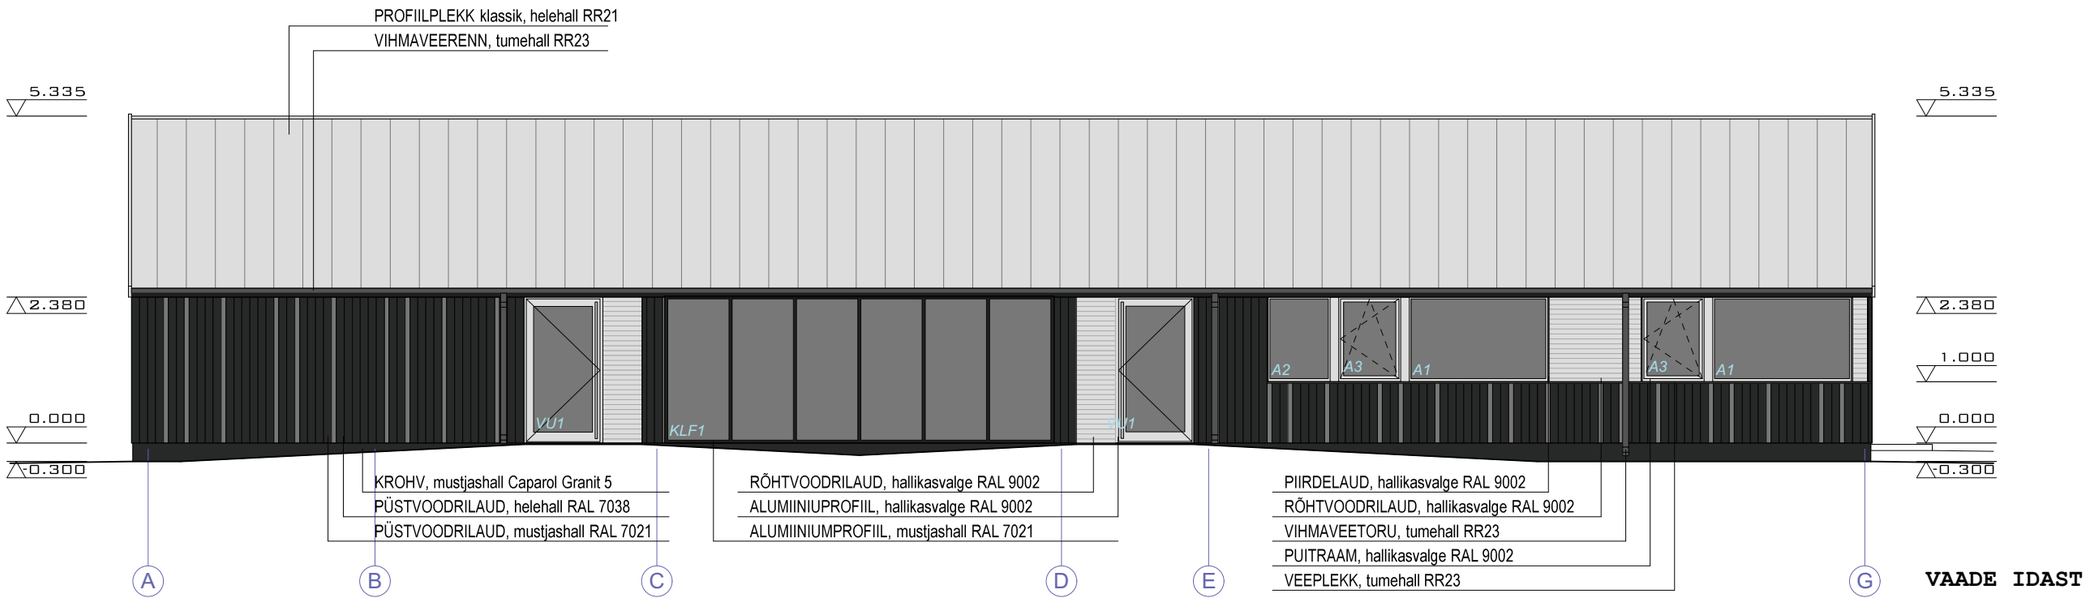

VAADE IDAST

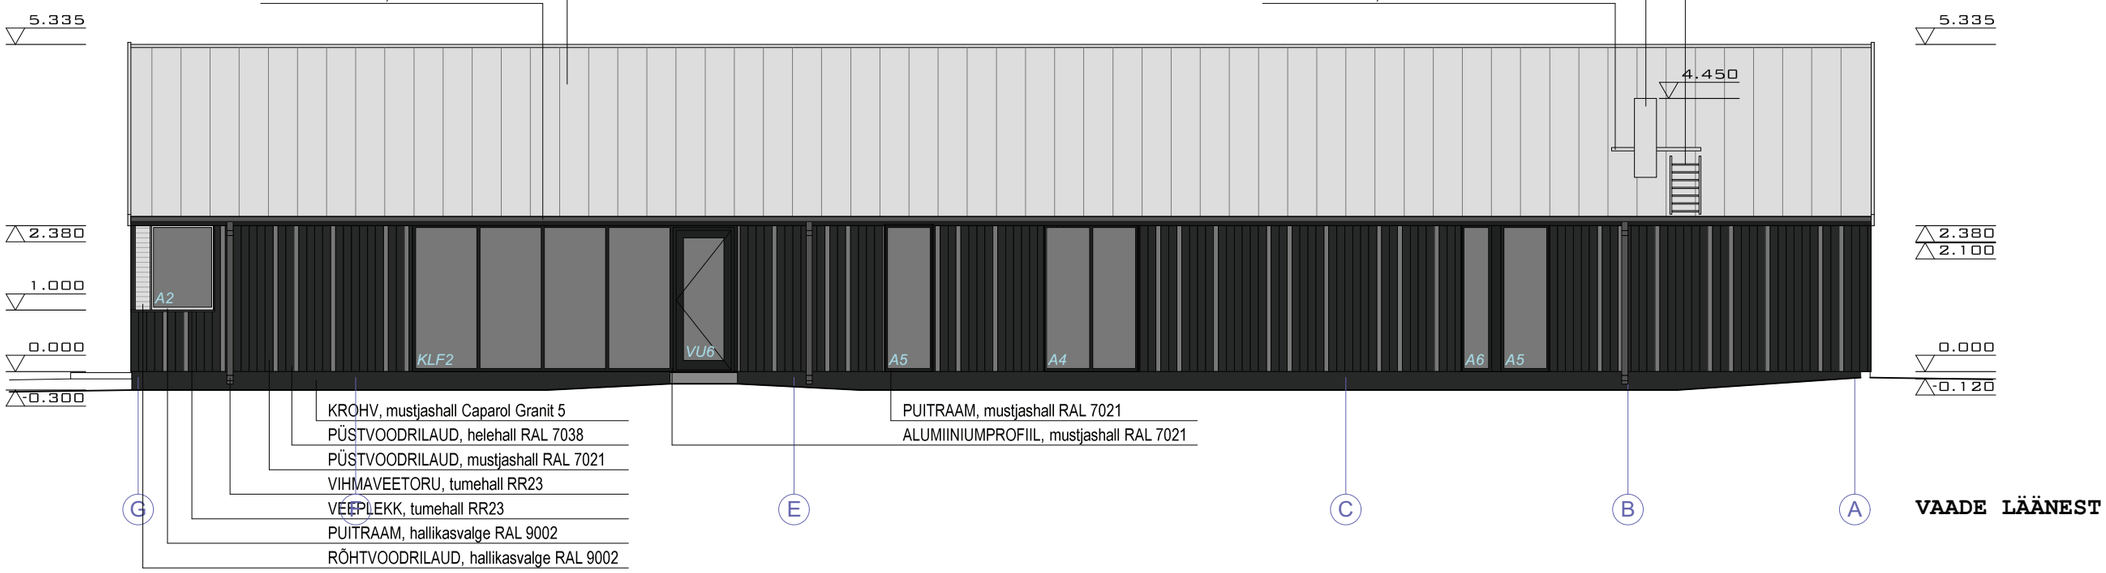

VAADE LÄÄNEST

MÄRKUSED:
1. ±0.00=80.80 on antud esimese korruse põranda betooni pealt. Absoluutkõrgus EH2000 süsteemis.

arhitekt I.M.Veelma

LOKOMOTIIV ARHITEKTUURIBÜROO

KONTOR-OLMEHOONE ESKIIS

Saekaadri, Järvere küla, Võru vald, Võrumaa

VAATED IDASTI JA LÄÄNEST

töö nr 0423	25.08.23	M 1:100	joonis 5