


# Isikliku kasutusõiguse seadmise plaan

Jrk. nr.	IKÕ ala pos nr. plaanil.	Kinnistu reg. nr.	Katastriüksuse nimi, tunnus ja sihtotstarve.	Asukoht riigitee (nr. ja nimi) suhtes (lõigu algus ja lõpp km).	Ala pindala ruutmeetrites m <sup>2</sup> .
1	POS 1	8376750	11194 Karjaküla tee (29501:007:0607) Transpordimaa 100%	11194 Karjaküla tee ristumine 2,12 km	3 m <sup>2</sup>

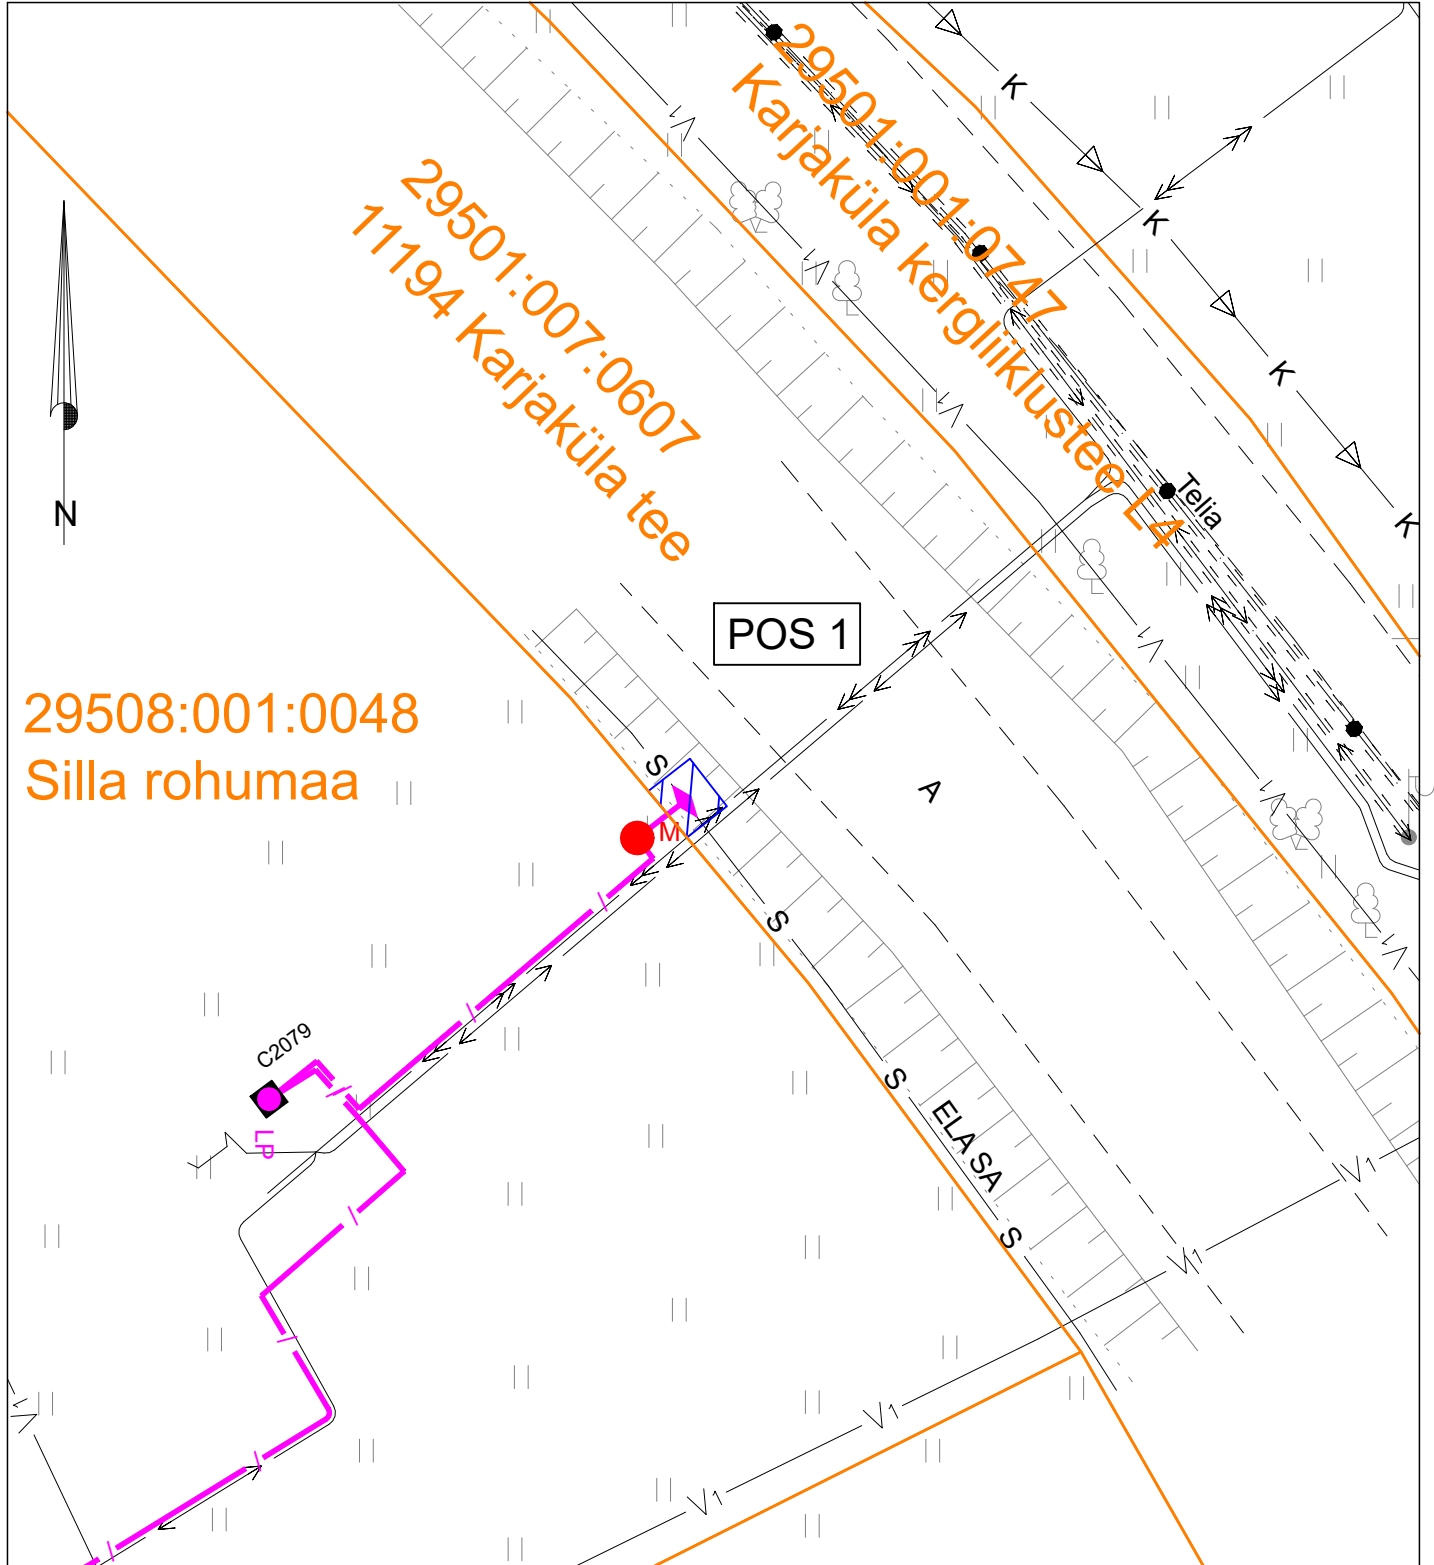

- - Katastriüksuse piir
- IKÕ seadmise ala
- - - - Projekteeritud side maasisene multitoru
- ◆ - Projekteeritud side torujätk

Projekti nimi / aadress:	Silla rohumaa kinnistul detailplaneeringu ala liitumine sidevõrguga Tõmmiku ja Valkse küla, Lääne-Harju vald, vald Harju maakond.	Kuupäev: 11.06.2024
Koostaja:	Harri Laks; 53 835 935; Harri@stromtec.ee	Töö nr: 24-90
		Mõõtkava: M1:250/A4