


# Isikliku kasutusõiguse seadmise plaan

21147 Orinõmme-Saikla tee  
 Katastritunnus: 55001:006:0460  
 Registriosia nr: 9783750  
 M 1:500 (1 cm = 5,0 m), A3

Passiivse elektroonilise side juurdepääsuvõrgu rajamine  
 Töö nr: VT1934

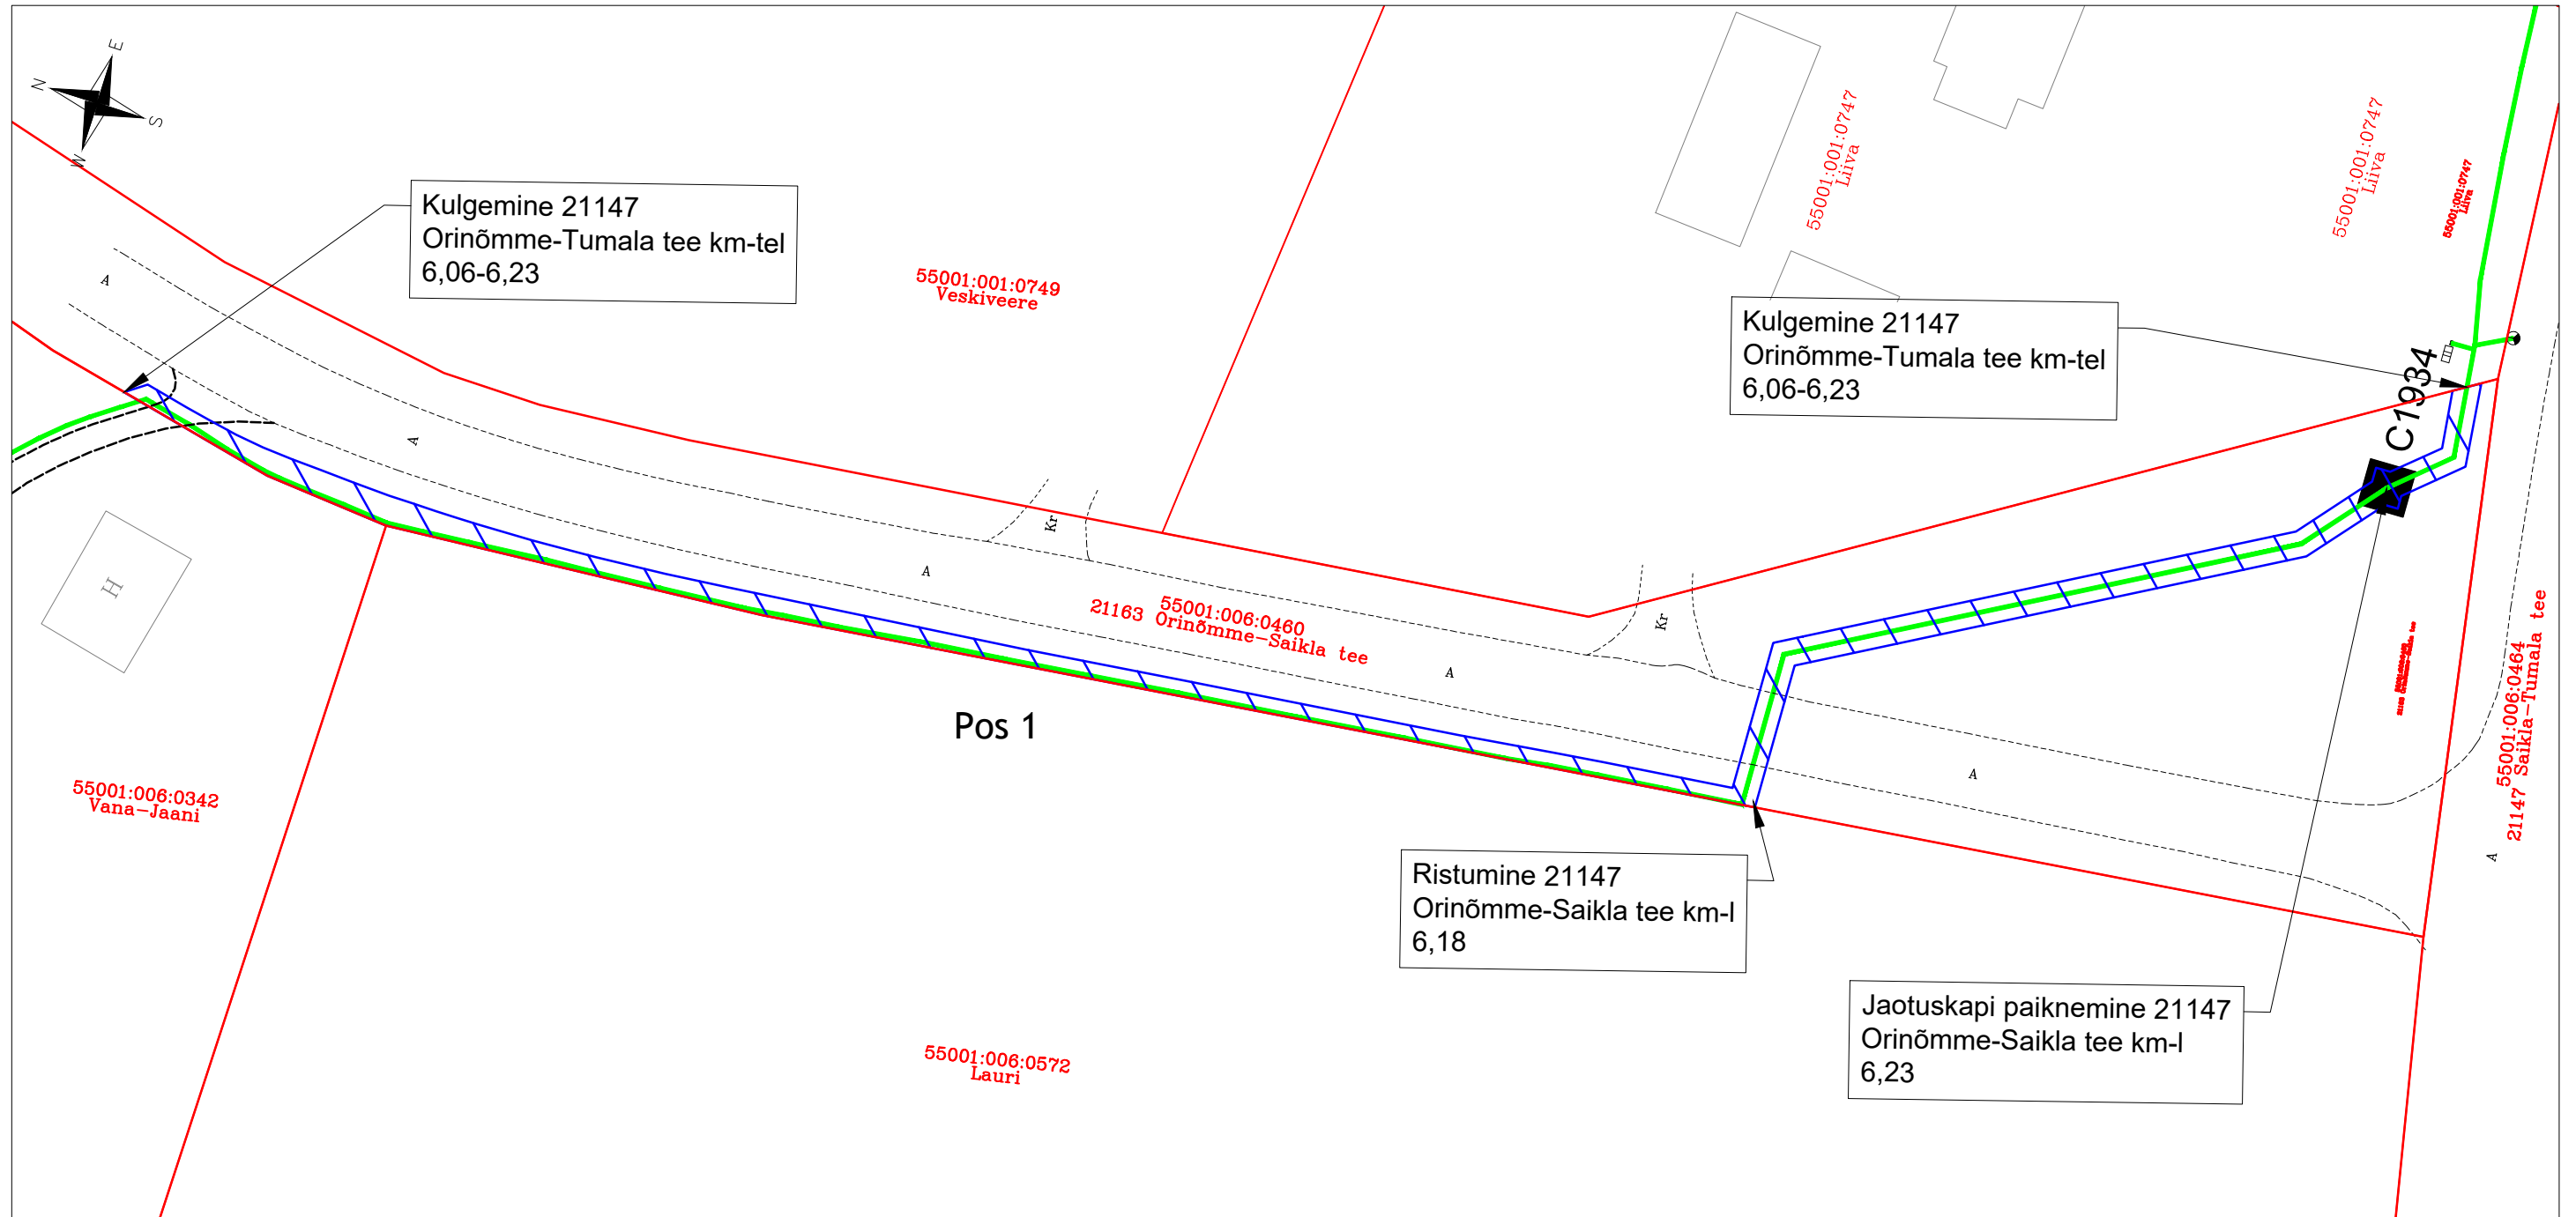

Jrk nr	IKÕ ala Pos nr (plaanil)	Kinnistu registriosia number	Katastriüksuse tunnus, nimi ja sihtotstarve	Asukoht riigitee (nr ja nimi) suhtes (lõigu algus ja lõpp km)	Ala pindala m <sup>2</sup>
1	Pos 1	9783750	21163 Orinõmme-Tumala tee 55001:006:0460 Transpordimaa	Kulgemine 21147 Orinõmme-Tumala tee km-tel 6,06-6,23; ristumine 21147 Orinõmme-Saikla tee km-l 6,18; jaotuskapi paiknemine 21147 Orinõmme-Saikla tee km-l 6,23	312 m <sup>2</sup>

## TINGMÄRGID:

- Katastriüksuse piir
- Projekteeritud side maakaabelliin
- Kasutusõiguse ala, ligikaudu 312 m<sup>2</sup>