


ISIKLIKU KASUTUSÕIGUSEGA KOORMATAVA ALA PLAAN

Lääne-Viru maakond, Rakvere linn, Rakvere linn,
5 Pärnu-Rakvere-Sõmeru tee T4 (66301:001:0137)

M 1:500

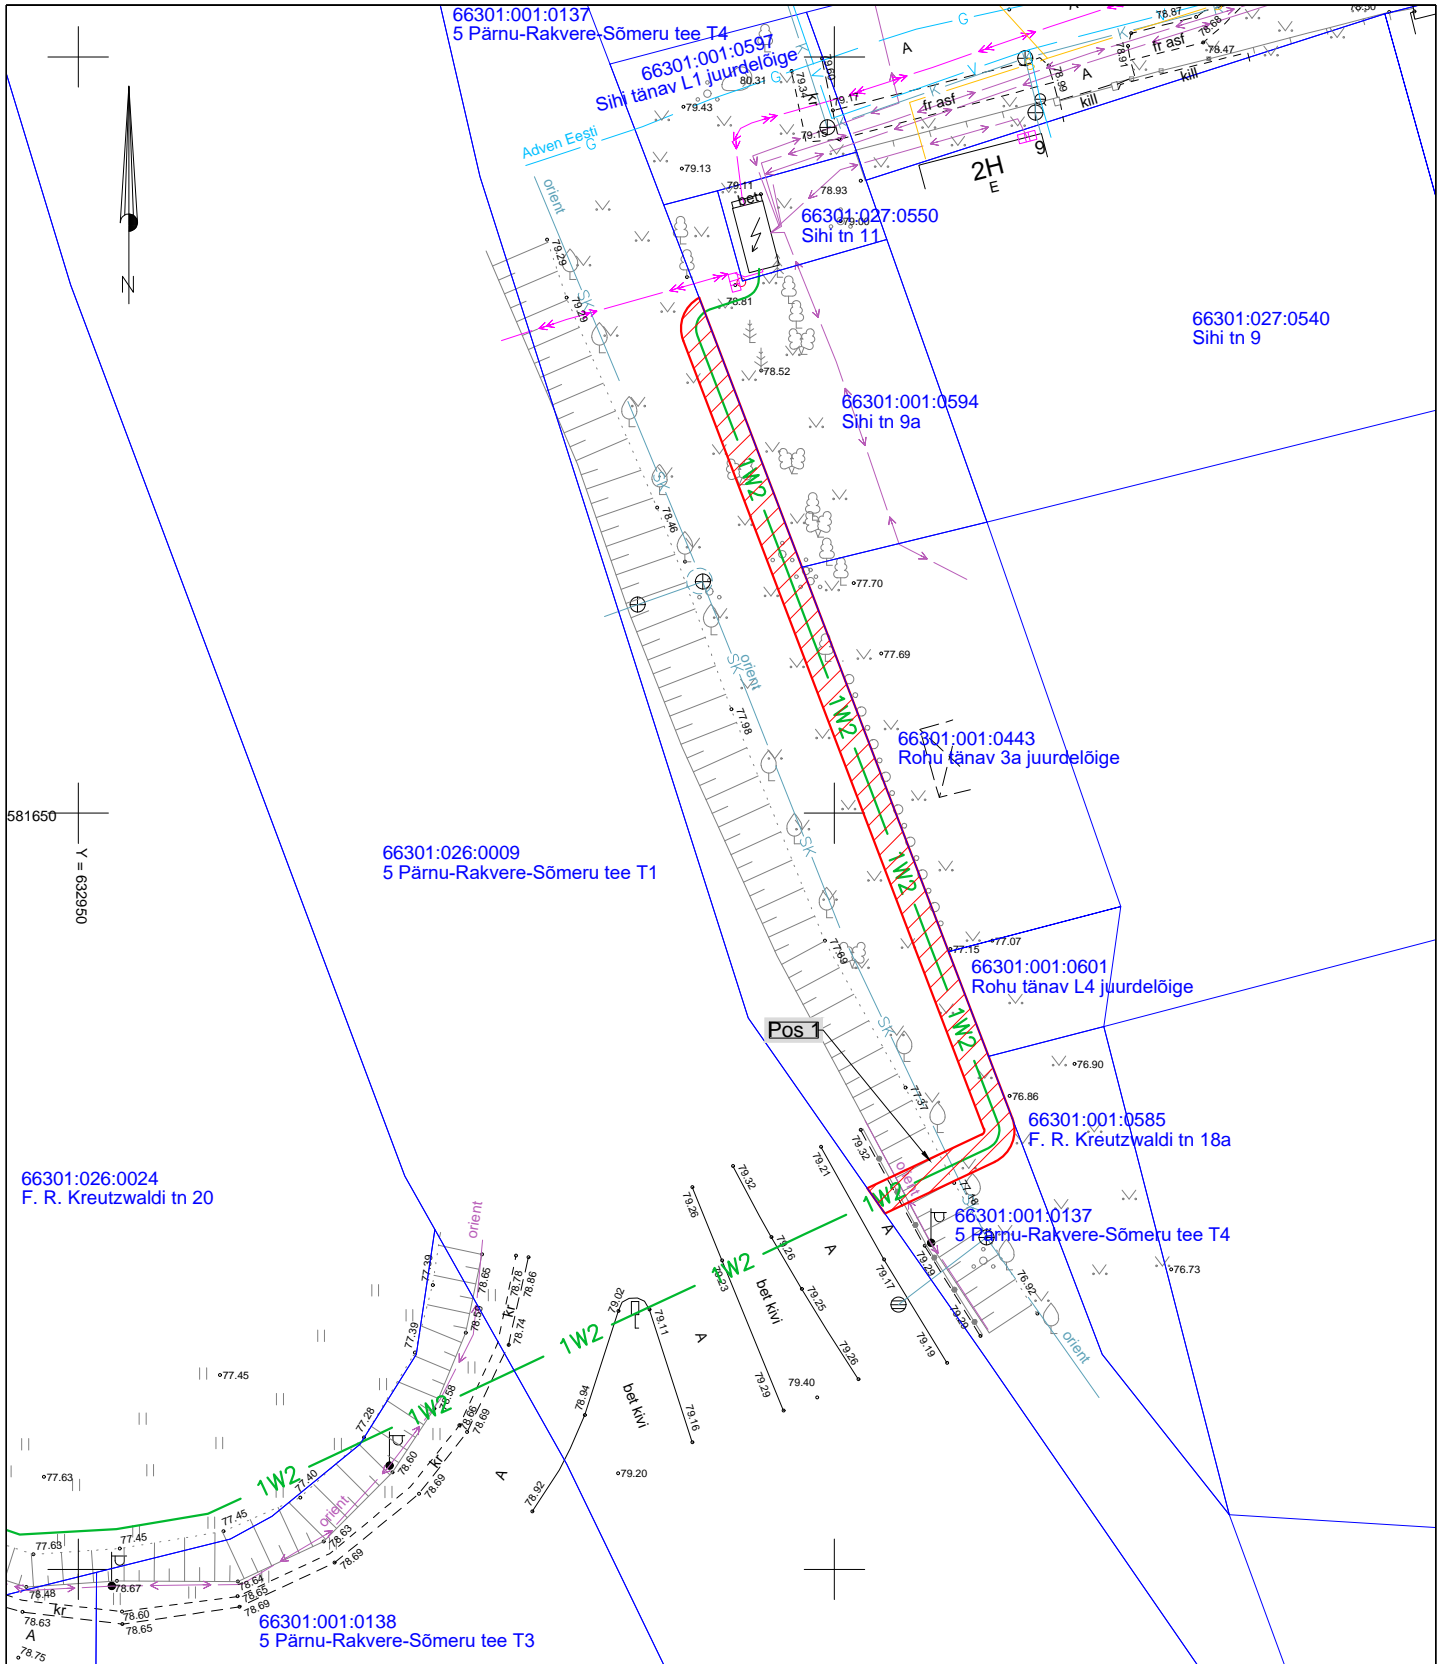

Irknr.	KÕ ala Pos nr. (plaanil)	Kinnistu registriosaja number	Katastrirüksuse tunnus, nimi ja sihtotstarve:	Asukoht riigitee (nr ja nimi) suhtes (lõigu algus ja lõpp km.)	Ala pindala ruutmeetrites m ²
1.	Pos 1	5464350	66301:001:0137; 5 Pärnu-Rakvere-Sõmeru tee T4; transpordimaa	5 Pärnu-Rakvere-Sõmeru tee; km 172.17-172.23	135

Tingmärgid:
— 1W2 — Projekteeritud 10 kV maakaabel
 Katastrirüksuse piir
 Isikliku kasutusõiguse ala