

1:001:0047
ee 3a

TINGMÄRGID	
	PROJEKTEERITUD MADALPINGE MAAKAABEL
	PROJEKTEERITUD LIITUMISKILP
	PROJEKTEERITUD JAOTUSKILP
	PROJEKTEERITUD KILP REAALSETE MÕÖTMETEGA
	KAITSETORU D160 450N
	KAITSETORU D160 1250N
	TARBIJA RESERVTORU D50 450N
	PUURIMISKAEVIK
	KATASTRÜKSUSTE PIIRID

Projekti nimetus

Liitumine madalpingel Prääma tee 11d, Paide linn, Järva maakond 11324P

Joonise nimetus

Asendiplaan

Projekteerija

Hepta Group Energy OÜ
Teaduspargi 6/1
Tallinn Harjumaa
12618
+372 5179698
info@hepta.ee

Tellijä

Elektrilevi OÜ
Veskiposti 2
10138, TALLINN, EESTI
Tel. +372 777 1545
elektrilevi@elektrilevi.ee

Kontrollija

S.Kulp

Stadium

TP

Projekti juht

S.Kulp

Kuupäev

10.04.2024

Projekteerija

M.Sisas

Mõõtkava


1:500

Projekti nr

LC0878

Joonise nr

E201

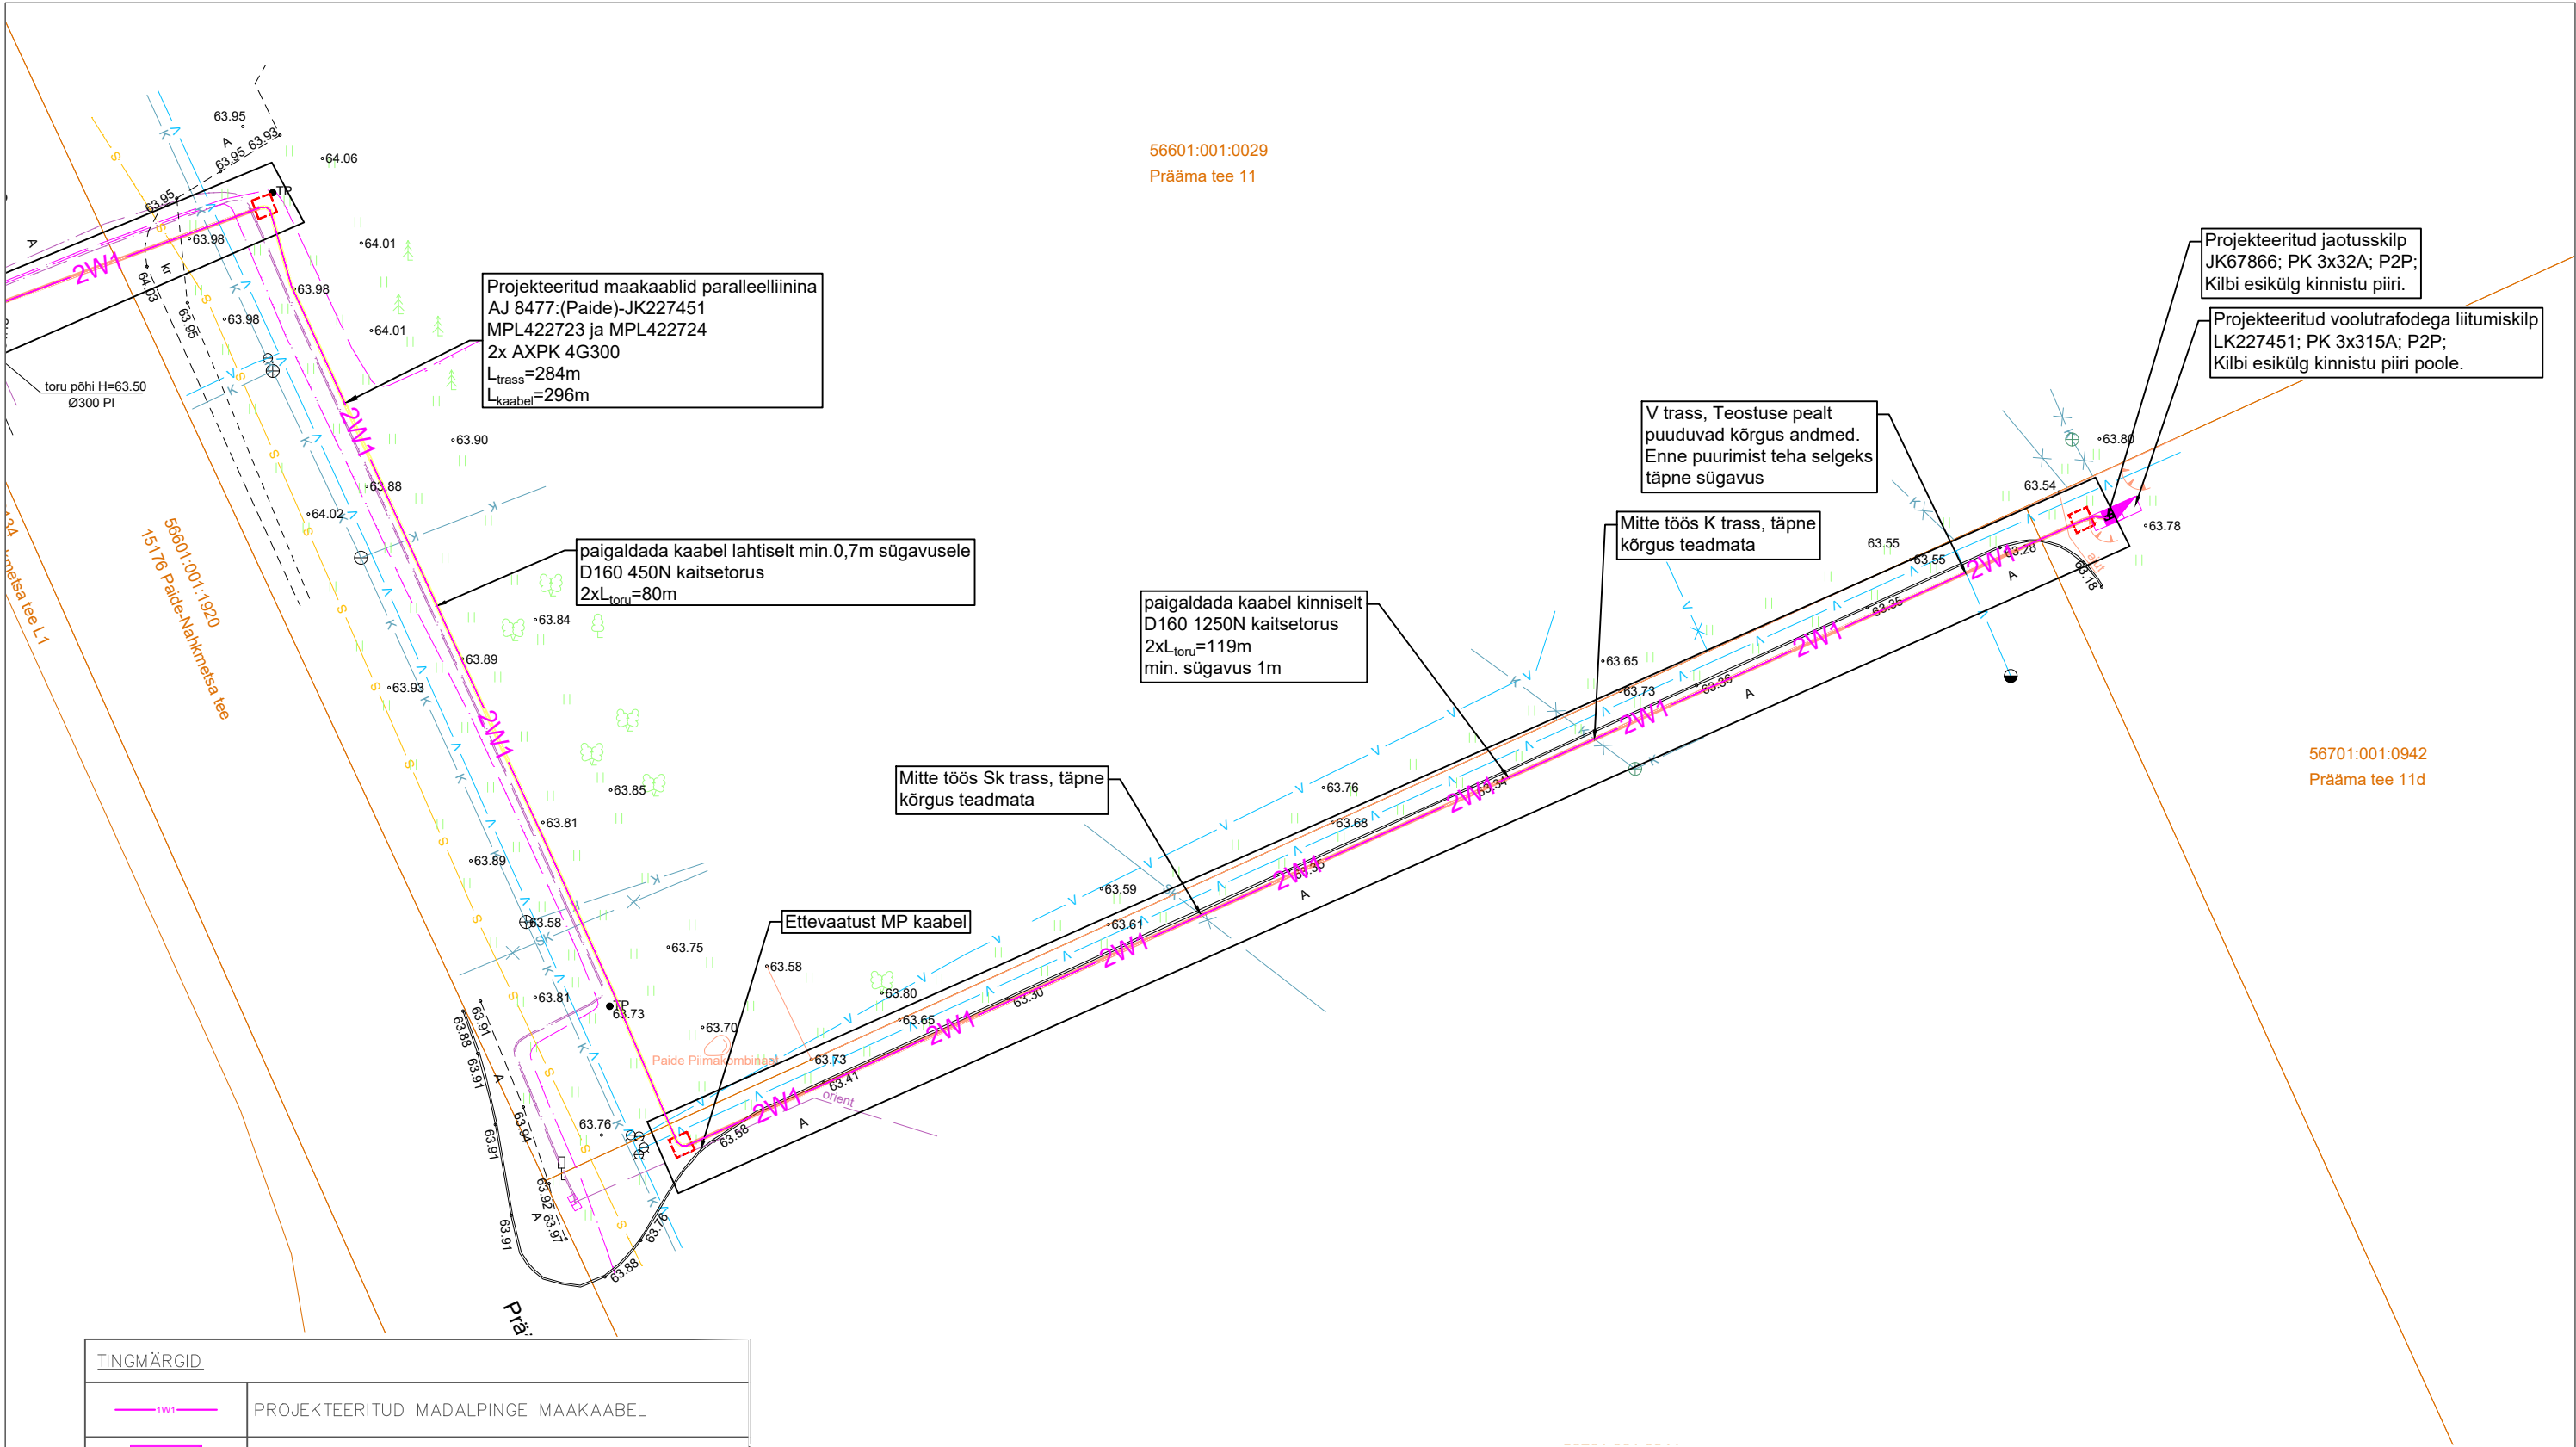

TINGMÄRGID	
	PROJEKTEERITUD MADALPINGE MAAKAABEL
	PROJEKTEERITUD LIITUMISKILP
	PROJEKTEERITUD JAOTUSKILP
	PROJEKTEERITUD KILP REAALSETE MÕÕTMETEGA
	KAITSETORU D160 450N
	KAITSETORU D160 1250N
	TARBIJA RESERVTORU D50 450N
	PUURIMISKAEBIK
	KATASTRÜKSUSTE PIIRID


Projekti nimetus

Liitumine madalpingel Prääma tee 11d, Paide linn, Järva maakond 11324P

Joone nimetus


Asendiplaan

Projekteerija




Hepta Group Energy
OÜ
Teaduspargi 6/1
Tallinn Harjumaa
12618
+372 5179698
info@hepta.ee

Tellija

 elektrilevi

Elektrilevi OÜ
Veskiposti 2
10138, TALLINN, EESTI
Tel. +372 777 1545
elektrilevi@elektrilevi.ee

Kontrollija	S.Kulp		Staadium	TP	Mõõtkava	1:500	Projekti nr	LC0878
Projekti juht	S.Kulp							
Projekteerija	M.Sisas		Kuupäev					
			10.04.2024				Joone nr	E202

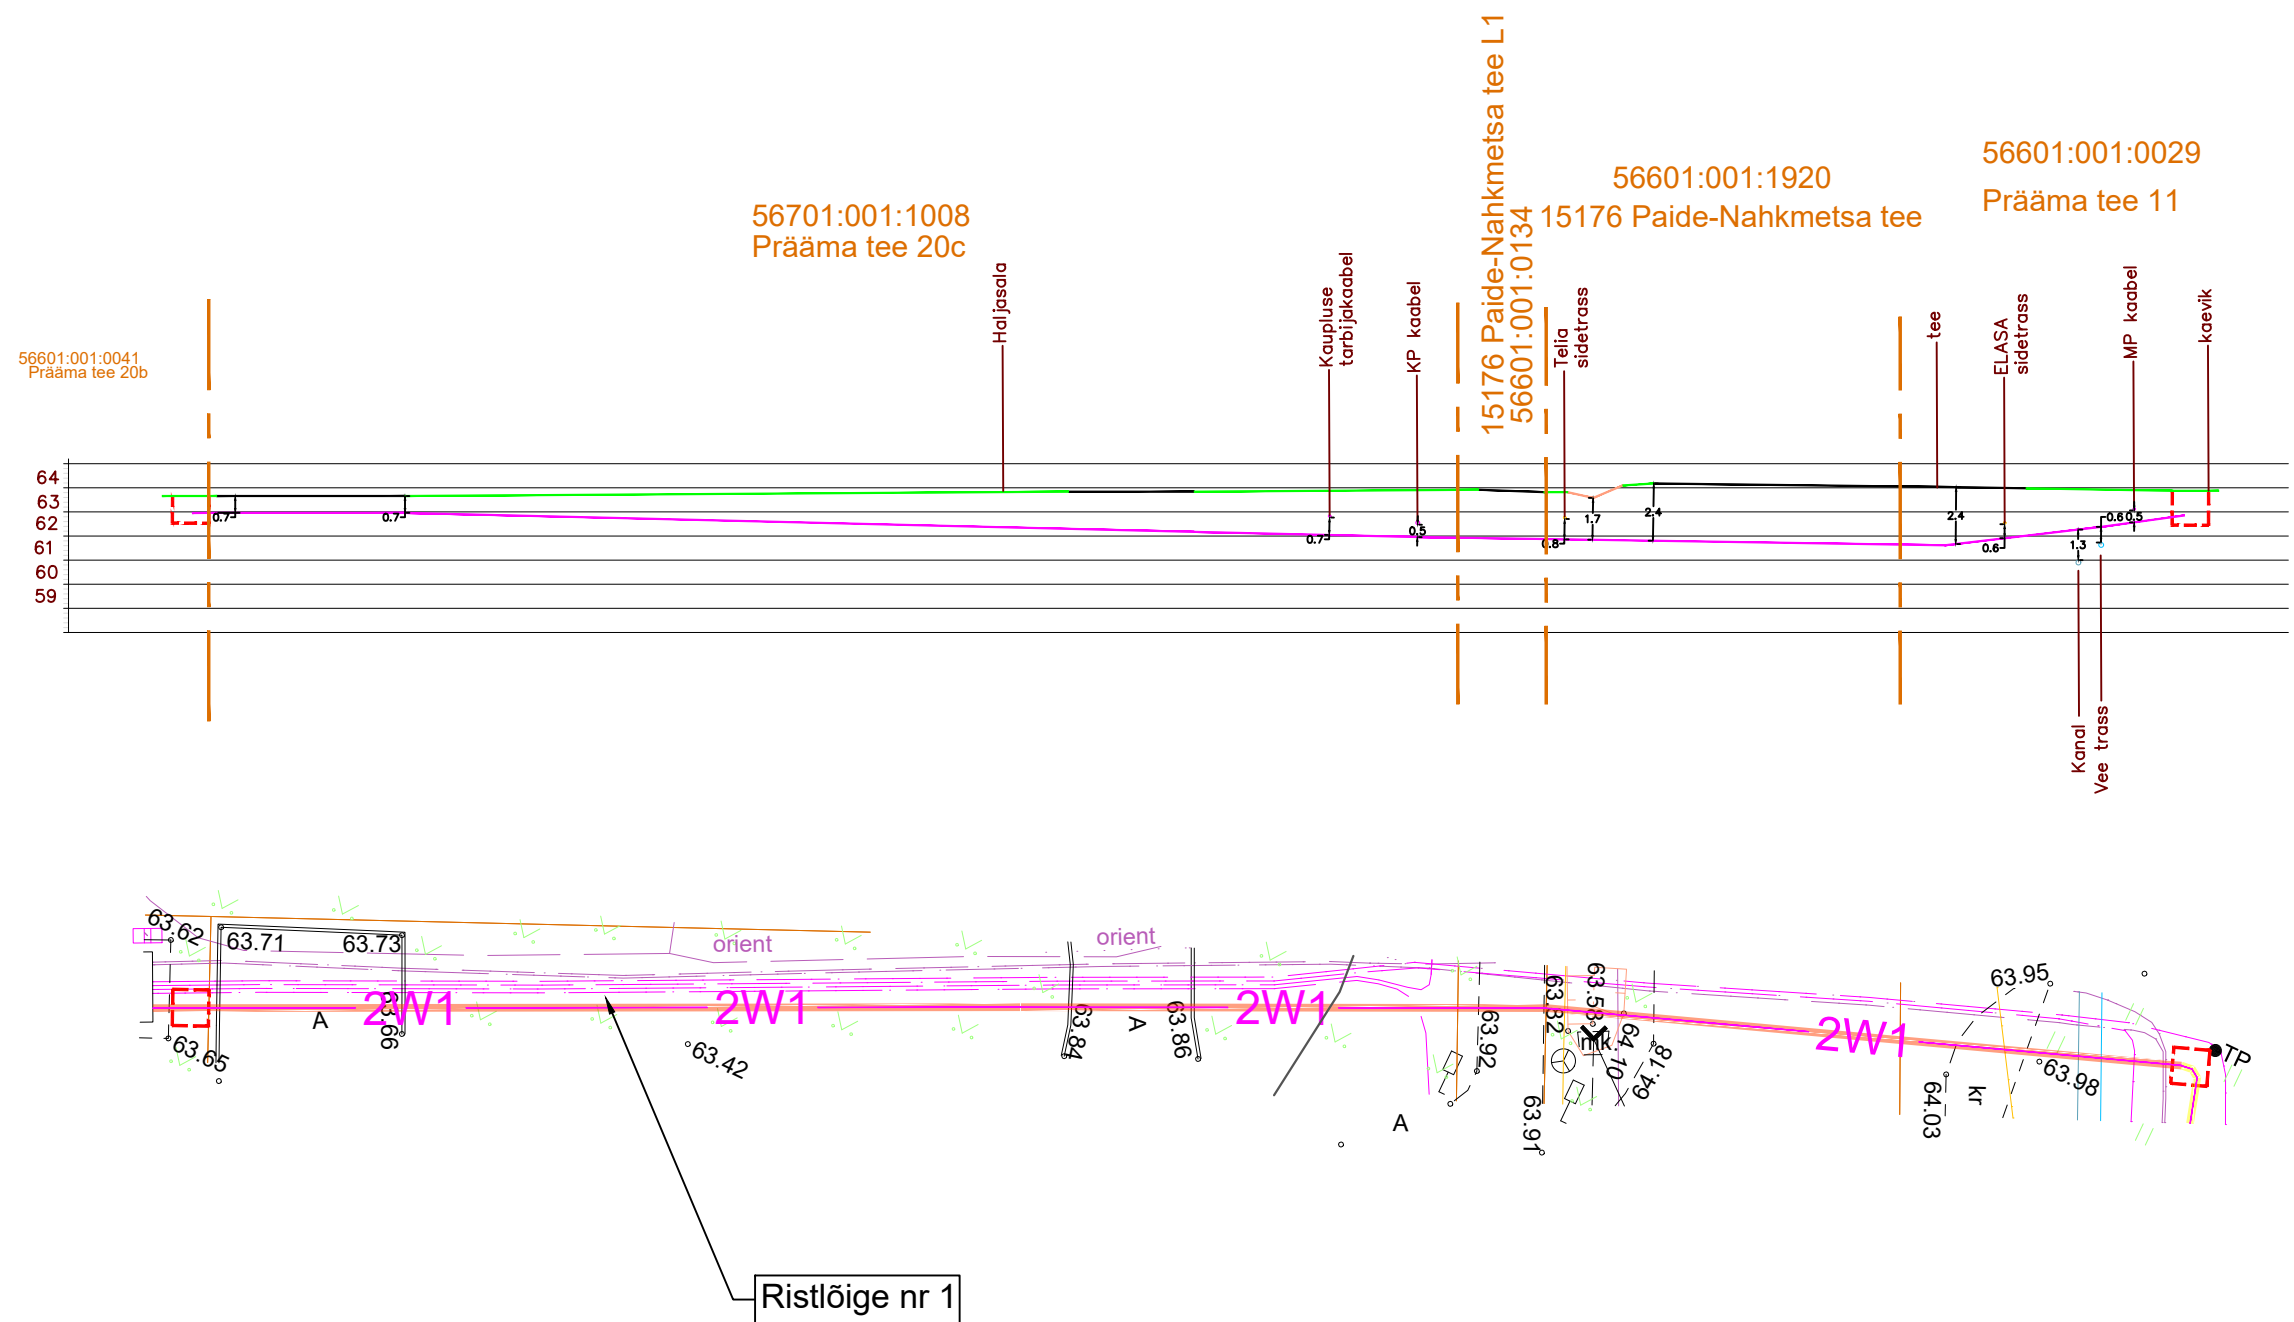

Projekti nimetus Liitumine madalpingel Prääma tee 11d, Paide linn, Järva maakond 11324P					
Joonise nimetus Ristlõige nr 1					
Projekteerija		Hepta Group Energy OÜ Teaduspargi 6/1 Tallinn Harjumaa 12618 +372 5179698 info@hepta.ee		Tellija	
Kontrollija		S.Kulp	TP	Möötkava 1:500	Projekti nr LC0878
Projekti juht		S.Kulp			
Projekteerija		M.Sisas			
			Kuupäev	Joonise nr	E203
			10.04.2024		