Isikliku kasutusõiguse seadmise plaan

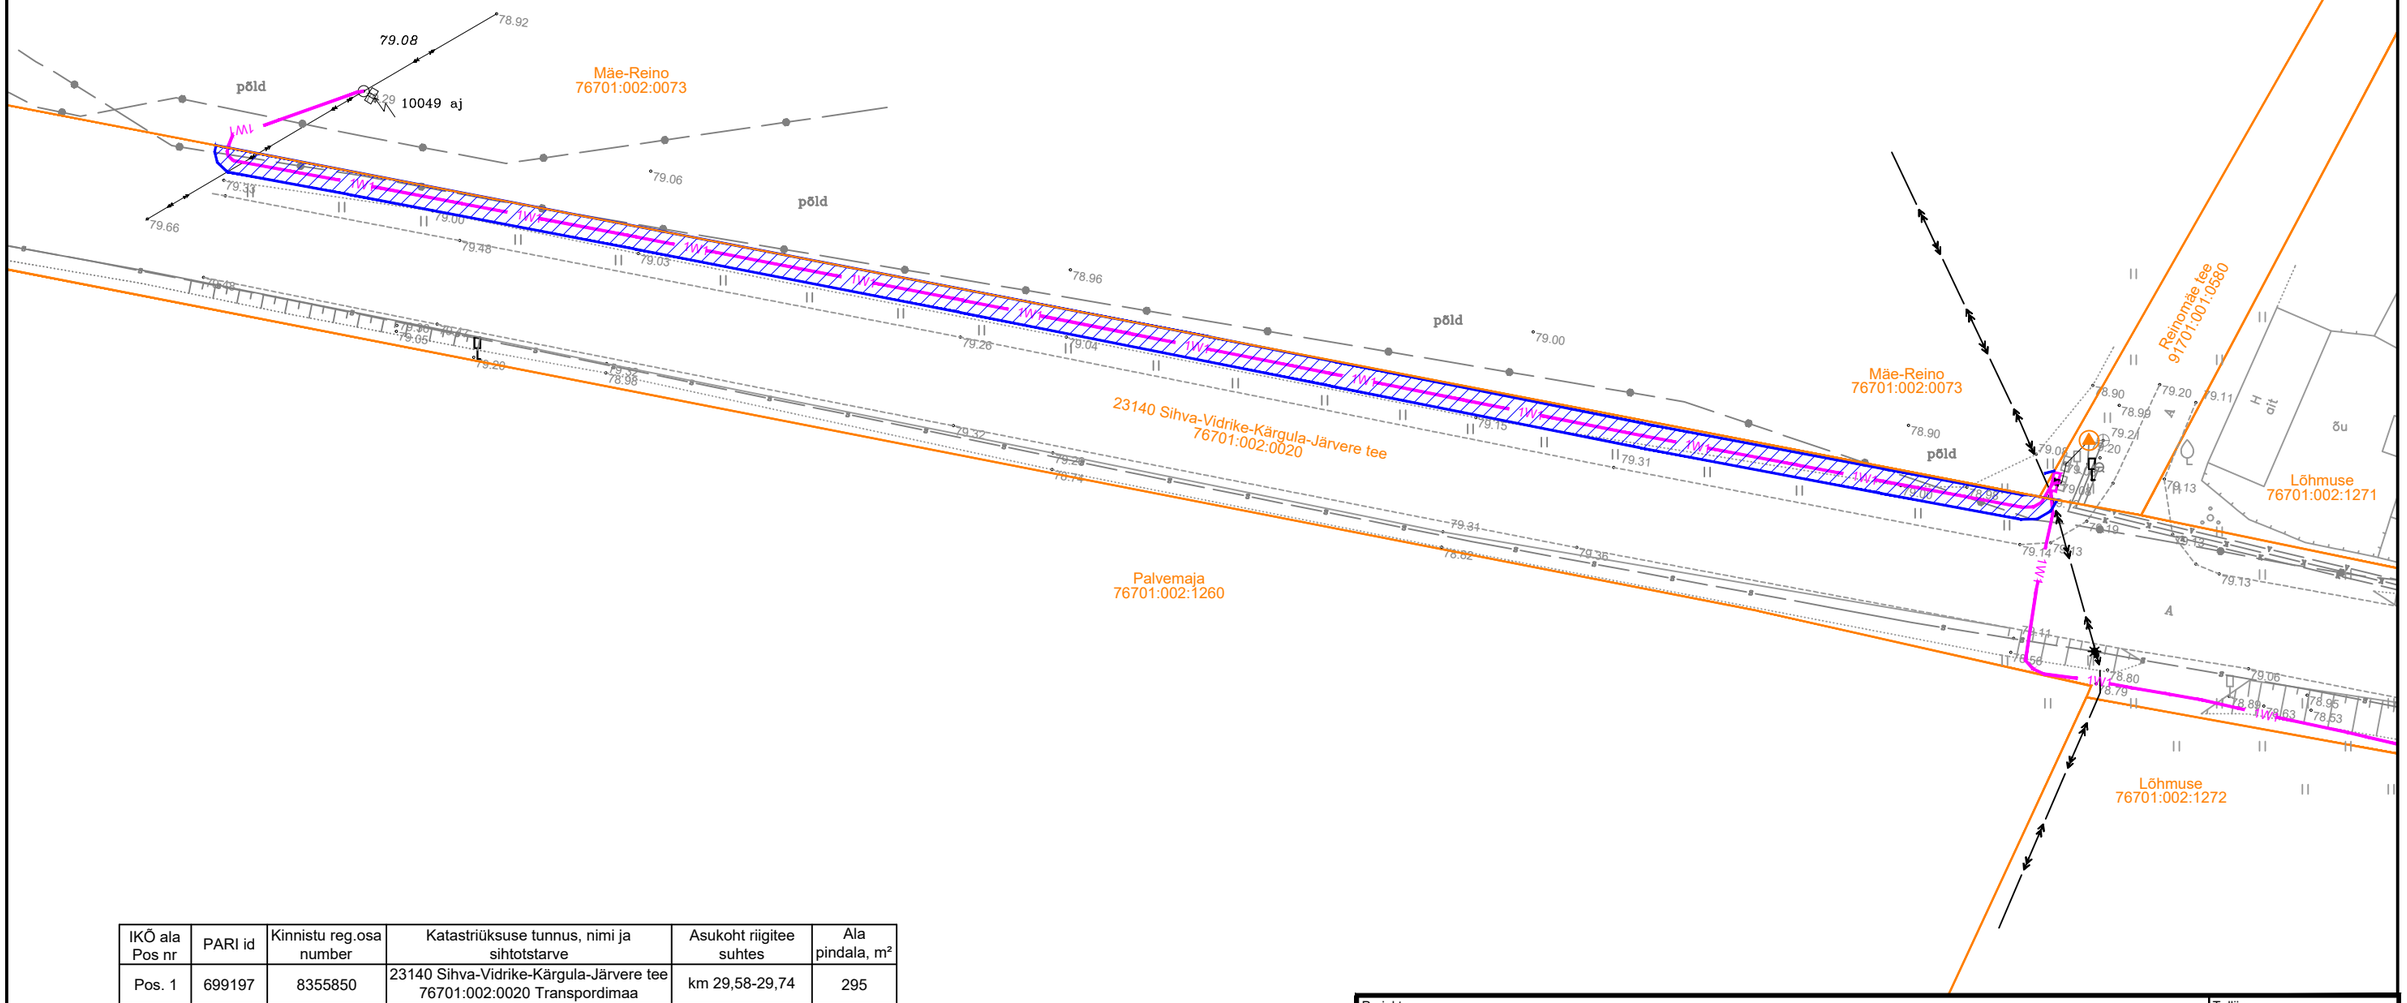

IKÕ ala Pos nr	PARI id	Kinnistu reg.osa number	Katastriüksuse tunnus, nimi ja sihtotstarve	Asukoht riigitee suhtes	Ala pindala, m²
Pos. 1	699197	8355850	23140 Sihva-Vidrike-Kärgula-Järvere tee 76701:002:0020 Transpordimaa	km 29,58-29,74	295

Katastriüksuse piir

Kasutusõiguse ala

1W1 Elektri maakaabel

Projekt: **Elektriauto laadija liitumine Osula COOP poe juures, Osula küla, Võru vald, Võrumaa**						Tellija: **Elektrilevi OÜ**	
LEONHARD WEISS E-post estonia@leonhard-weiss.com Telefon +372 601 2285 Registrikood 12083348	Joonis: **Isikliku kasutusõiguse seadmise plaan**					Joonise nr: **LC2927-I**	
	Projekteeris	**A. Erik**			53 090 199	Mõõtkava	M 1:500
	Kontrollis	**K. Maaten**			512 7053	Staadium	Tööprojekt
						Keel: EST	Leht: 1 / Lehti: 1