


1. KRUNTIDE EHITUSÕIGUS JA KITSENDUSED

Pos nr	Krundi planeeritud suurus, m²	Hoonete alune pind, m²	Max põhihoone/abihoone korruselisus	Kõrgus ol.l. maapinnast, m põhihoone/abihoone	Katusekalde nurk	Hoonete abs kõrgus, m	Hoonete arv krundil põhihoone/abihoone	Maa sihtotstarve DP	Maa sihtotstarve kat.üksus	Tulepüsivus	Plan. parimiskoh-tade arv	Kitsendused/ piirangud
1	2260	550	2 / 1	9.0 / 5.0	0°-45°	vastavalt ehitusprojektile	1 / 2	EE100%	E 100%	TP3	3	- vee- ja kanalisatsioonitoru kaitsevöönd 2m toru välisseinast. - elektripaigaldise kaitsevöönd 1m teljest. - ranna või kalda (allika) piiranguvöönd 50m.

Lehiste 72701:001:2034

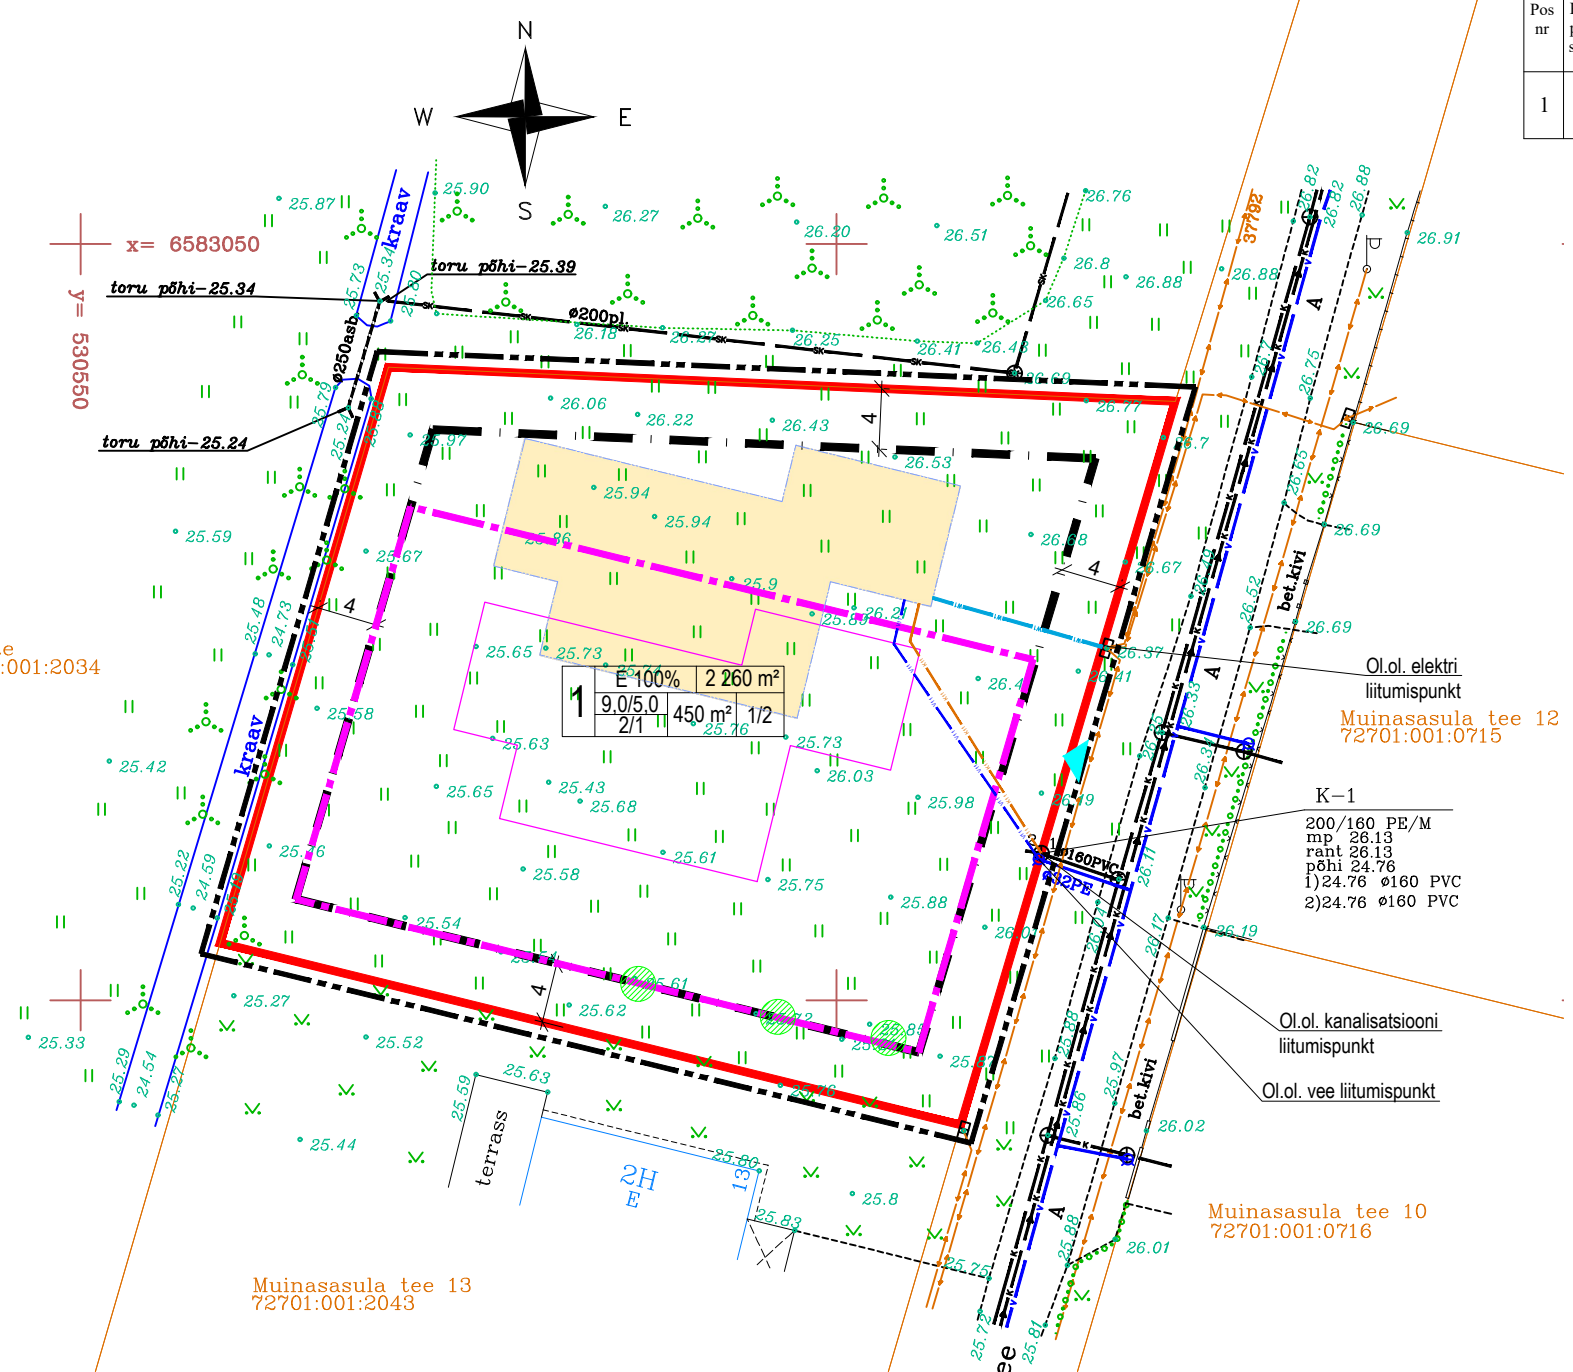

LEPPEMÄRGID:

- DETAILPLANEERINGU ALA PIIR
- KATASTRÜKSUSE PIIR
- PLANEERITAV KRUNDI PIIR
- VAREM PROJEKTEERITUD HOONE, EHITUSLUBA NR 2212271/24019, 27.12.2022
- OLEMASOLEV HOONE
- KEHTIVA DETAILPLANEERINGU HOONESTUSALA
- PLANEERITAV HOONESTUSALA
- PLANEERITAV HOONE
- VAREM PROJEKTEERITUD JUURDEPÄAS, EHITUSLUBA NR 2212271/24019, 27.12.2022
- PLANEERITUD PUUD

OLEMASOLEVAD TEHNOVÕRGUD:

- OLEMASOLEV ELEKTRIMAAKAABEL
- OLEMASOLEV SADEMEVETE TORU
- OLEMASOLEV VEETORU
- OLEMASOLEV KANALISATSIOONITORU

PLANEERITUD TEHNOVÕRGUD:

- PLANEERITUD ELEKTRIMAAKAABEL
- PLANEERITUD VEETORU
- PLANEERITUD KANALISATSIOONITORU

PLANEERITUD KRUNDI EHITUSÕIGUS

- POS. NR
- KRUNDI SIHTOTSTARVE
- KRUNDI PINDALA
- HOONETE ARV KRUNDIL (HOONE/ABIH.)
- HOONETE EHITISEALUNE PIND (HOONE/ABIH.)
- HOONETE KORRUSELISUS (HOONE/ABIH.)
- HOONETE KÕRGUS (HOONE/ABIH.)

Mõeldistatud 30.august 2021.a
Koordinaadid riiklikus koordinaatide süsteemis L-Est 97
Kõrgused EH2000 süsteemis
Katselõhitud maa-ameetist seisuga august 2021.a
Kihil "PIIR" esitatud piirjoonte asukohad on informatiivsed

Address: Muinasasula tee 15 Hüüru küla Saue vald Harju maakond	Töö nimi: Geodeetiline alusplaan	Töö nr.: TJ-53-21
Priit Kirsiste FIE	MTR kood EE0000496, välja antud 02.06.2020a. Harjumaa, Kuusiku vald, Kupu küla, Ona talu, 74610 tel +372 51 01 817 E-mail: kirsiste@hotmail.ee	Mõelkava: 1 : 500
Mõeldistaja: Priit Kirsiste	Kutsetunnistus nr 156225 (geodeet, tase 5)	30.08.2021
Koostaja: Priit Kirsiste	Allkirjastatud digitaalselt	Leht 1(1)
Tellijal:		

Projekt: Muinasasula tee 15 kinnistu ja lähiala detailplaneering	Address: Muinasasula tee 15, Hüüru küla, Saue vald, Harju maakond
Joonis: PÕHIJONIS TEHNOVÕRKUDEGA	Staadium: DP
Arhitekt: ILONA KRIVONOGOV	Allkiri: Juri Popusoi
Vastutav spetsialist: IRINA NAIMARK	Joonise nr.: AS-3 Kuupäev: 16.11.2023 Mõõt: 1:500
Registrikood:12269428 Pallasli 34c-72, TALLINN 11416 Tel.: 51995509 replan.info@gmail.com replan.edi.cypages.com	Töö nr.: 201/2023