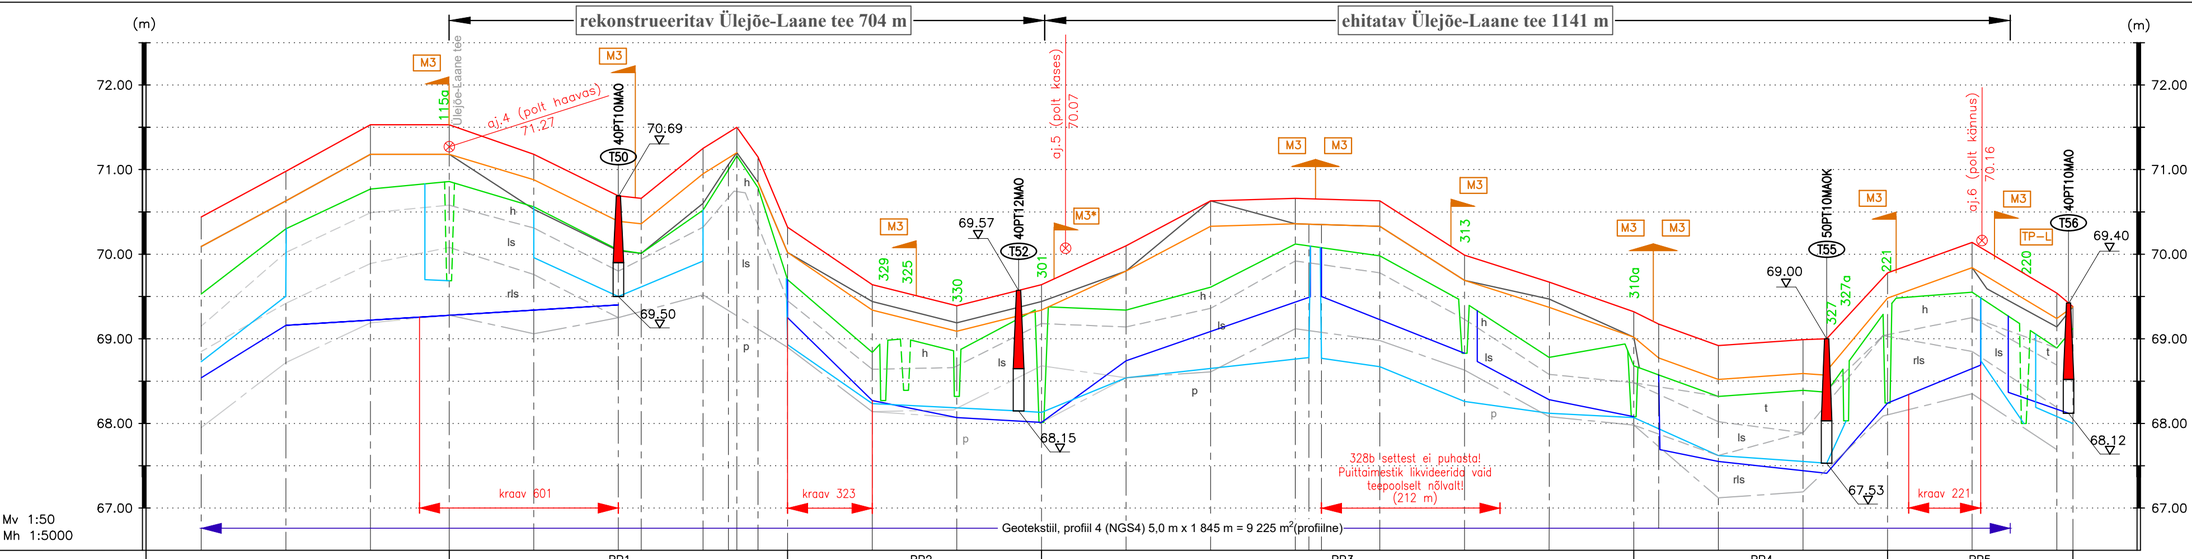
rekonstrueeritav Ülejõe-Laane tee 704 m
ehitatav Ülejõe-Laane tee 1141 m
(m)
72.00
71.00
70.00
69.00
68.00
67.00
Mv 1:50
Mh 1:5000
40PT10MAO
40PT12MAO
50PT10MAOK
70.69
69.50
69.57
68.15
69.00
67.53
69.40
68.12
oj.4 (polt haavas) 71.27
oj.5 (polt kases) 70.07
oj.6 (polt kännus) 70.16
kraav 601
kraav 323
328b 'settest ei puhasta! Puittaimestik likvideerida vaid teepoolselt nõlvalt! (212 m)
kraav 221
Geotekstiil, profiil 4 (NGS4) 5,0 m x 1 845 m = 9 225 m²(profiilne)

| | | |