Haljasala taastamine

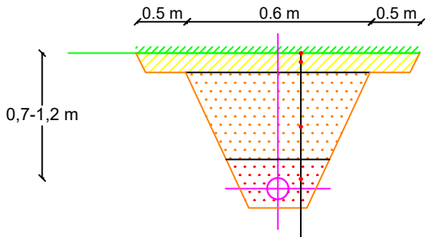

Murukülv (külvitihedus 20 g/m2)	
Muru kasvualus, II klass	10 cm
Täide väljakaevatud pinnasega (KT≥0,92)	
Kaabli ümbruse materjalid	

Kilbi paigaldus

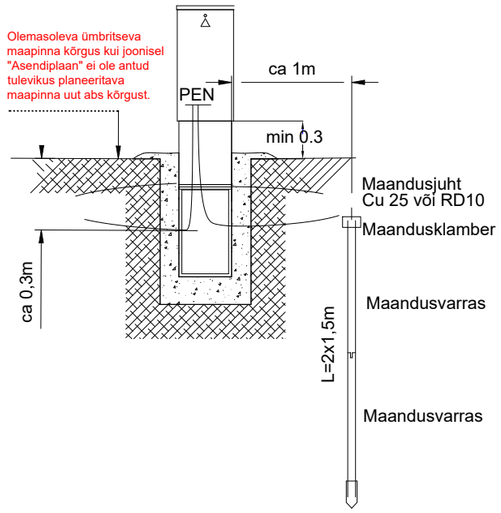

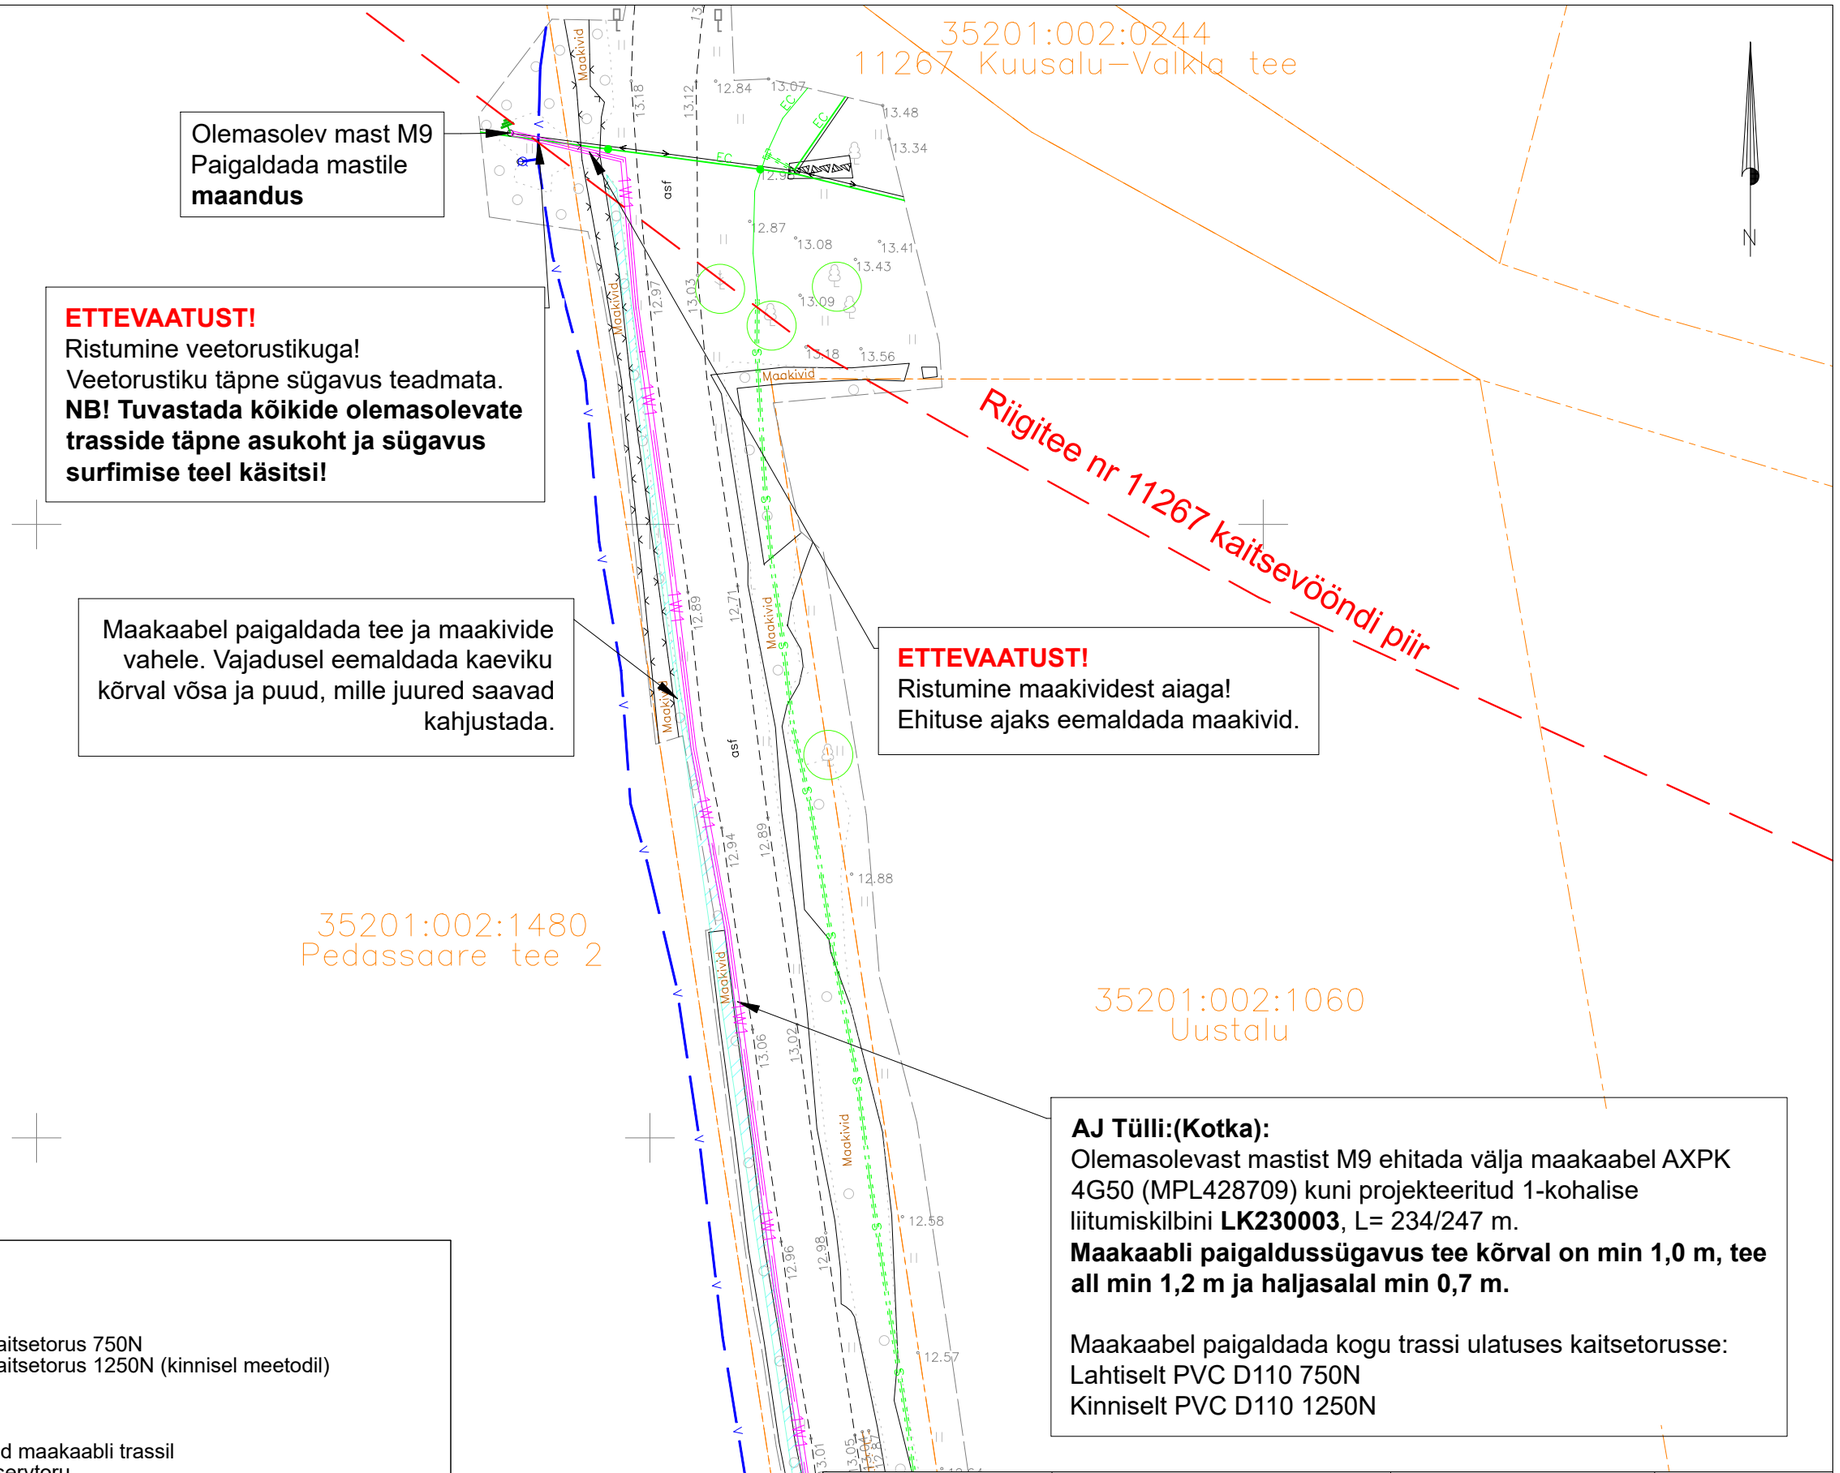

AJ Tülli:(Kotka):
Olemasolevast mastist M9 ehitada välja maakaabel AXPK 4G50 (MPL428709) kuni projekteeritud 1-kohalise liitumiskilbini **LK230003**, L= 234/247 m.
Maakaabli paigaldussügavus tee kõrval on min 1,0 m, tee all min 1,2 m ja haljasalal min 0,7 m.

Maakaabel paigaldada kogu trassi ulatuses kaitsetorusse:
Lahtiselt PVC D110 750N
Kinniselt PVC D110 1250N

TINGMÄRGID ASENDIPLAANIL

- Olemasolev MP õhuliin
- Projekteeritud liitumiskilp
- Projekteeritud 0,4 kV maakaabel kaitsetorus 750N
- Projekteeritud 0,4 kV maakaabel kaitsetorus 1250N (kinnisel meetodil)
- Kinnistu piir
- Olemasolev veetrass
- Olemasolev EC sidekaabel
- Raadatav võsa, eemaldatavad puud maakaabli trassil
- Projekteeritud tarbija maakaabli reservtoru

Märkus:
- Geoalusena kasutatud Enersense AS tööd nr. EN-24-160
- Teiste kommunikatsioonidega rööpkulgemisel ning ristumisel jälgida ettenähtud vahekauguseid
- maandusi vaadata jooniselt 002 "Elektriskeem"
- Pärast kaevetöid taastada pinnase endine olukord ning korrastada ehitusjäljed. Pinnase täitmisel arvestada hilisemat vajumist, tagasitäidetav pinnas tihendada.
-**Ehituse käigus järgida Kuusalu valla heakorra eeskirja § 7 nõudeid kaevetööde tegijale.**
-Raadada vajadusel võsa, puud ca 200 m2 ulatuses maakaabli trassil ning see utiliseerida.

Tellija: elektrilevi	Töövõtja: enersense	Aadress: Mõigu 3, Tallinn 10112 Reg. nr: 11445550	Kuupäev: 24.07.2024 Töö nr: 81/1559
Töö nimetus: Pedassaare tee 3 liitumine madalpingel Salmistu küla, Kuusalu vald, Harjumaa LC1559		E-mail: egle.ninep@enersense.com Tel nr: +372 5597 1898	Joon nr: 001/L1 Mõõtkava:1:500
Joonise nimetus: Asendiplaan		Projekteeris: Egle Ninep-Kaselt Kontrollis: Veiko Natus	