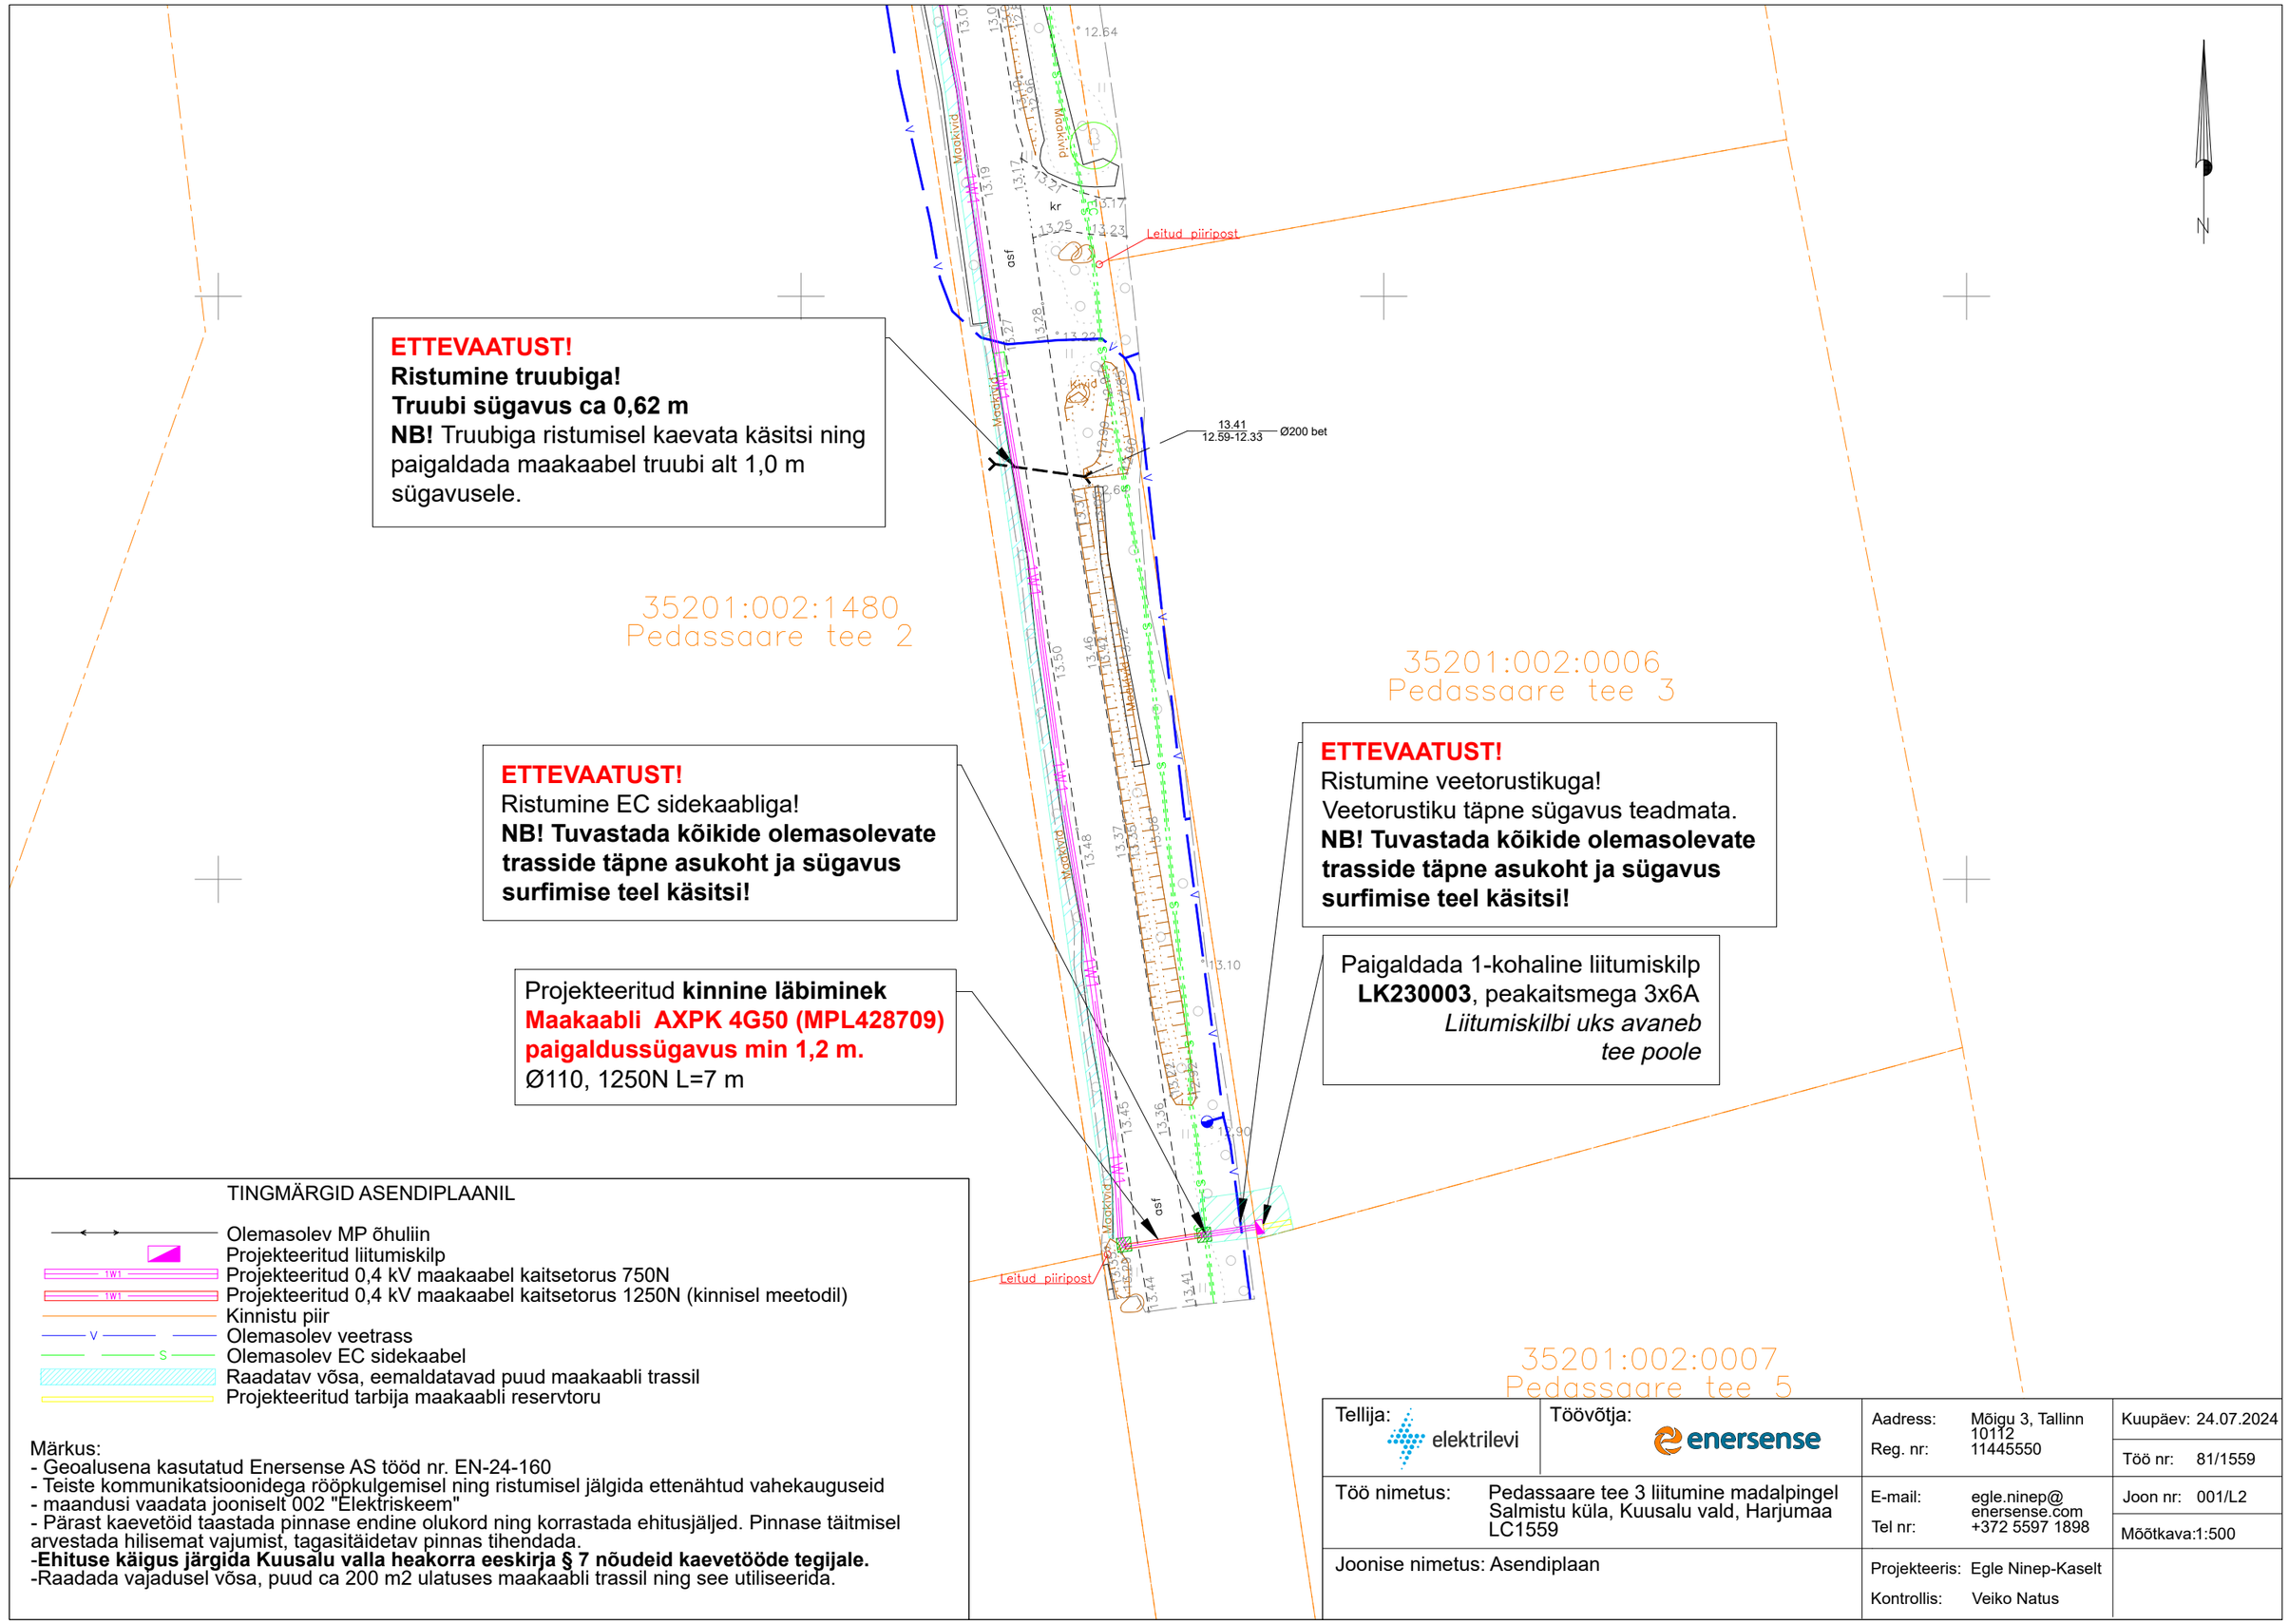

ETTEVAATUST!
Ristumine truubiga!
Truubi sügavus ca 0,62 m
NB! Truubiga ristumisel kaevata käsitsi ning paigaldada maakaabel truubi alt 1,0 m sügavusele.

ETTEVAATUST!
Ristumine EC sidekaabliga!
NB! Tuvastada kõikide olemasolevate trasside täpne asukoht ja sügavus surfimise teel käsitsi!

Projekteeritud **kinnine läbiminek**
Maakaabli AXPK 4G50 (MPL428709) paigaldussügavus min 1,2 m.
Ø110, 1250N L=7 m

ETTEVAATUST!
Ristumine veetorustikuga!
Veetorustiku täpne sügavus teadmata.
NB! Tuvastada kõikide olemasolevate trasside täpne asukoht ja sügavus surfimise teel käsitsi!

Paigaldada 1-kohaline liitumiskilp **LK230003**, peakaitsmega 3x6A
Liitumiskilbi uks avaneb tee poole

TINGMÄRGID ASENDIPLAANIL

- Olemasolev MP õhuliin
- Projekteeritud liitumiskilp
- Projekteeritud 0,4 kV maakaabel kaitsetorus 750N
- Projekteeritud 0,4 kV maakaabel kaitsetorus 1250N (kinnisel meetodil)
- Kinnistu piir
- Olemasolev veetrass
- Olemasolev EC sidekaabel
- Raadatav võsa, eemaldatavad puud maakaabli trassil
- Projekteeritud tarbija maakaabli reservtoru

Märkus:
- Geoalusena kasutatud Enersense AS tööd nr. EN-24-160
- Teiste kommunikatsioonidega rööpkulgemisel ning ristumisel jälgida ettenähtud vahekauguseid
- maandusi vaadata jooniselt 002 "Elektriskeem"
- Pärast kaevetöid taastada pinnase endine olukord ning korrastada ehitusjäljed. Pinnase täitmisel arvestada hilisemat vajumist, tagasitäidetav pinnas tihendada.
-Ehituse käigus järgida Kuusalu valla heakorra eeskirja § 7 nõudeid kaevetööde tegijale.
-Raadada vajadusel võsa, puud ca 200 m2 ulatuses maakaabli trassil ning see utiliseerida.

Tellija: elektrilevi	Töövõtja: enersense	Aadress: Mõigu 3, Tallinn 10112 Reg. nr: 11445550	Kuupäev: 24.07.2024
			Töö nr: 81/1559
Töö nimetus: Pedassaare tee 3 liitumine madalpingel Salmistu küla, Kuusalu vald, Harjumaa LC1559		E-mail: egle.ninep@enersense.com Tel nr: +372 5597 1898	Joon nr: 001/L2
			Mõõtkava:1:500
Joonise nimetus: Asendiplaan		Projekteeris: Egle Ninep-Kaselt Kontrollis: Veiko Natus	