
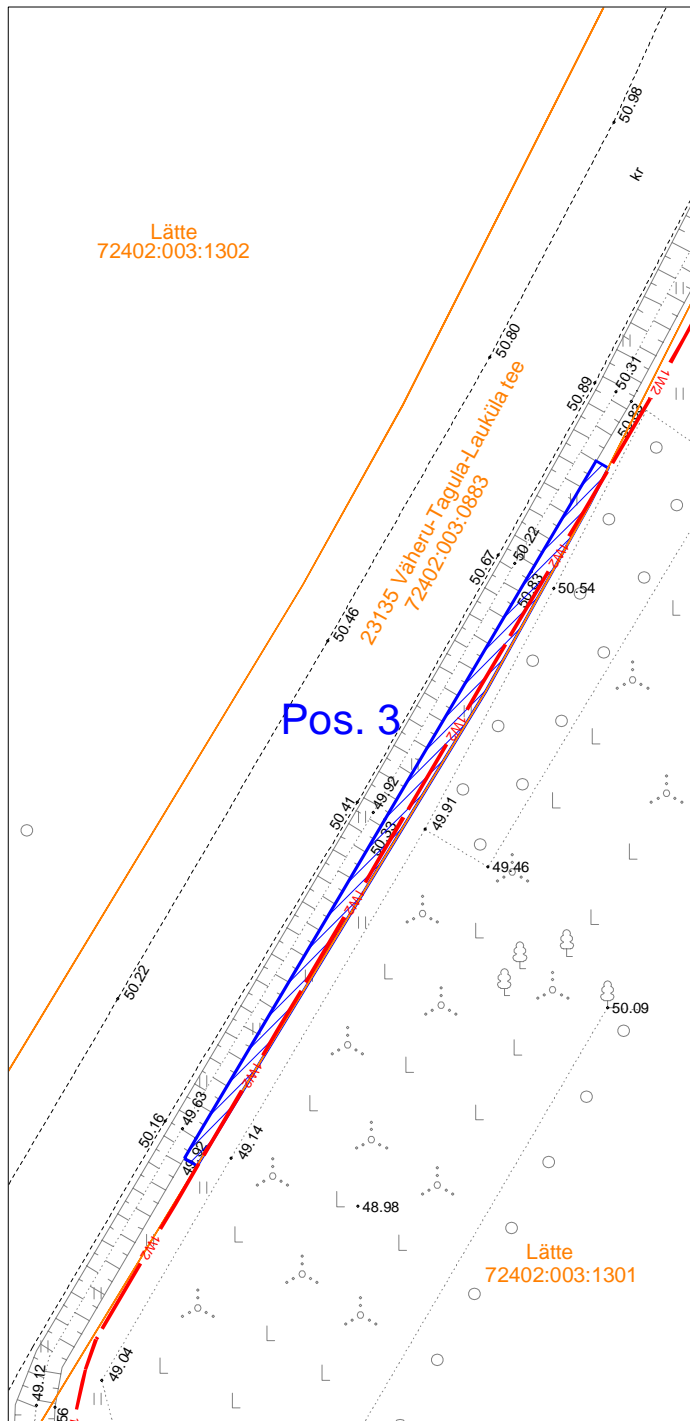


Isikliku kasutusõiguse seadmise plaan

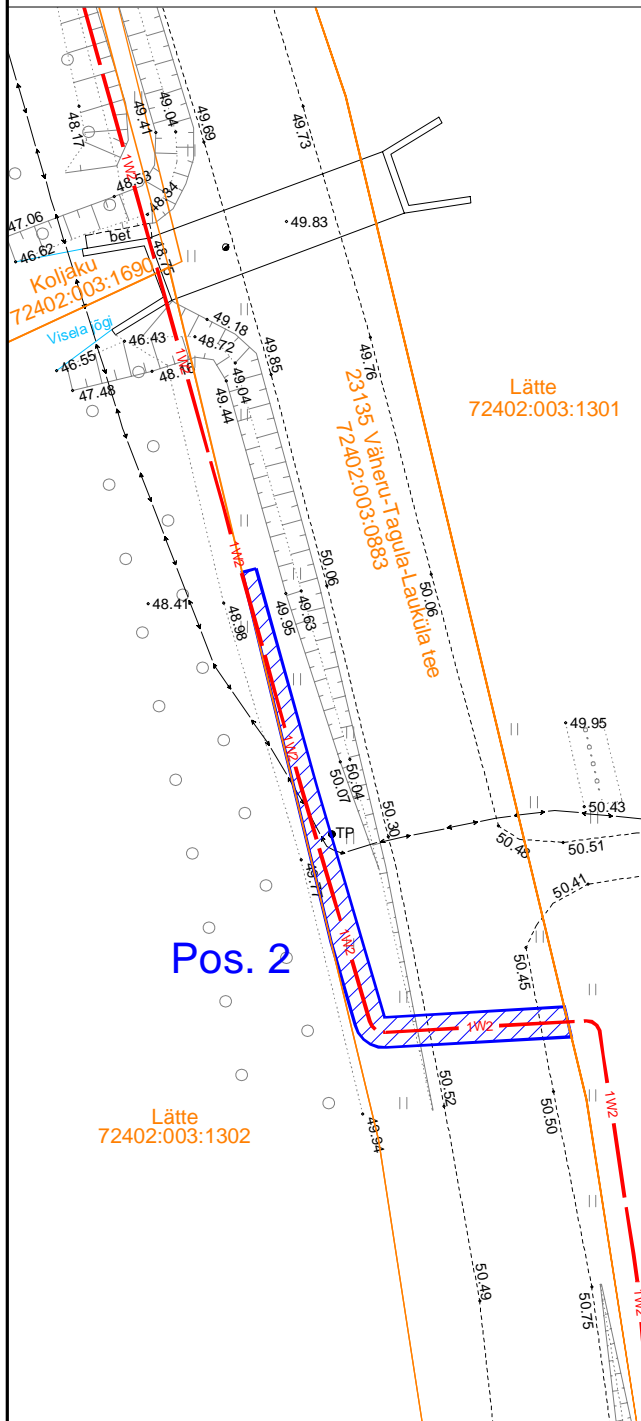

| IKÕ ala Pos nr | PARI id | Kinnistu reg.osa number | Katastriüksuse tunnus, nimi ja sihtotstarve | Asukoht riigitee suhtes | Ala pindala, m ² |
|----------------|---------|-------------------------|-----------------------------------------------------------------|-------------------------|-----------------------------|
| Pos. 1 | 636006 | 7332050 | 23135 Väheru-Tagula-Lauküla tee 72402:003:0883 Transpordimaa | km 15,90-16,07 | 252 |
| Pos. 2 | 636010 | | | km 15,22-15,25 | 75 |
| Pos. 3 | 636012 | | | km 15,00-15,05 | 66 |

- Katastriüksuse piir
- Kasutusõiguse ala
- Elektri maakaabel

| | | | | | | |
|---|--------------|------------------|--|----------------------------------|----------|------------|
| Projekt Vana-Madise kinnistu elektriliitumine, Sarapuu küla, Otepää vald, Valgamaa | | | | Tellija Elektrilevi OÜ | | |
| LEONHARD WEISS E-post estonia@leonhard-weiss.com Telefon +372 601 2285 Registrikood 12083348 | Joonis | | | Joonise nr LC2011-I | | |
| | Projekteeris | A. Erik | | 53 090 199 | Möötkava | M 1:500 |
| | Kontrollis | K. Maaten | | 512 7053 | Staadium | Tööprojekt |
| | | | | | Keel | Leht |
| | | | | EST | 2 | 2 |