

39201:001:1610
Laasiniidi

39201:001:1603
Koidu

39201:001:0539
Ruudu

KP: PEØ160; 750N; L=44 m
- sügaavusel 1,0 m

KP: PEØ160; 1250N; L=84 m
- kinnisel meetodil
- sügavusel 1,0 m

KP: PEØ160; 750N; L=9 m
- sügavusel 1,0 m

Proj. 10 kV maakaabel:
KPL224460; AL 3x120 mm²
(AJ15066 - AJ15064)
L = 1204/1230 m (trass/kaabel)


KP: PEØ160; 1250N; L=67 m

KP: PEØ160; 1250N; L=75 m
- kinnisel meetodil

KP: PEØ160; 750N; L=13 m
- sügausel 1.0 m

Edasi vt.
Leht 17


Edasi vt.
Leht 15

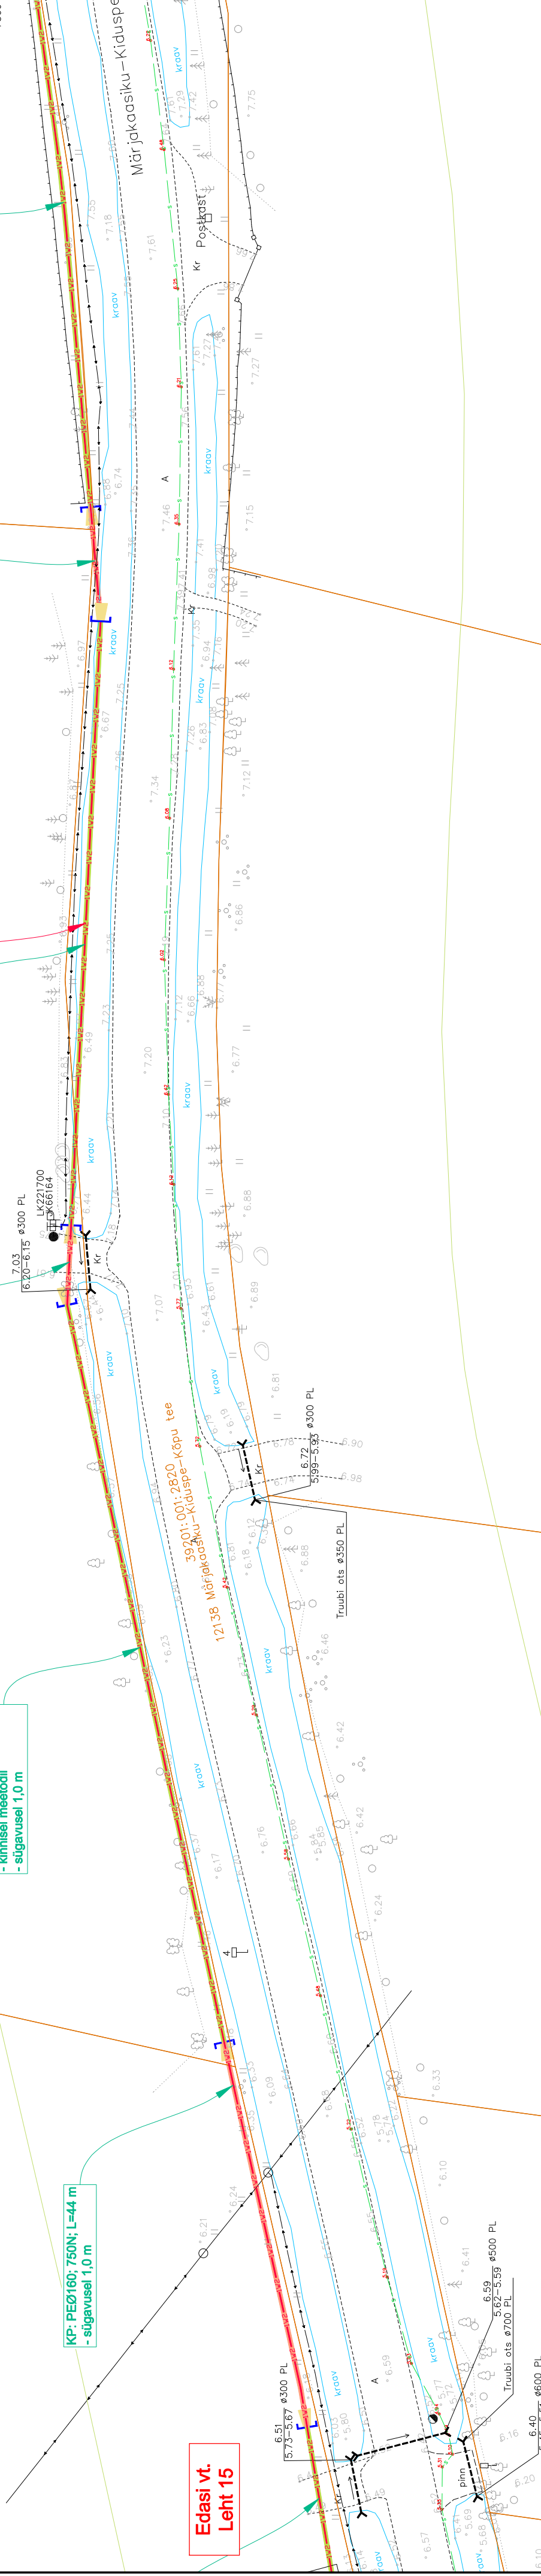

39201:001:03225
Kaddakamarla

39201:001:0613
Lööke

39201:001:0616
Peetri

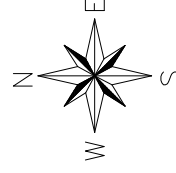

Projekt

Lauka-Kõpu 10 kV liini (Kidespe harullin) rekonstrueerimine I OSA
Kidespe küla. Hiiumaa vald. Hiiu maakond

Telliia:

Elektrilavi OÜ

-**lonis:**

Asendin 1998

Case nr

ID6545-K1-1

DRAFT

500	1 eht	1 ehti
-----	-------	--------

1.500

ehti

Tööprojekt

Tööprojekt

24

24