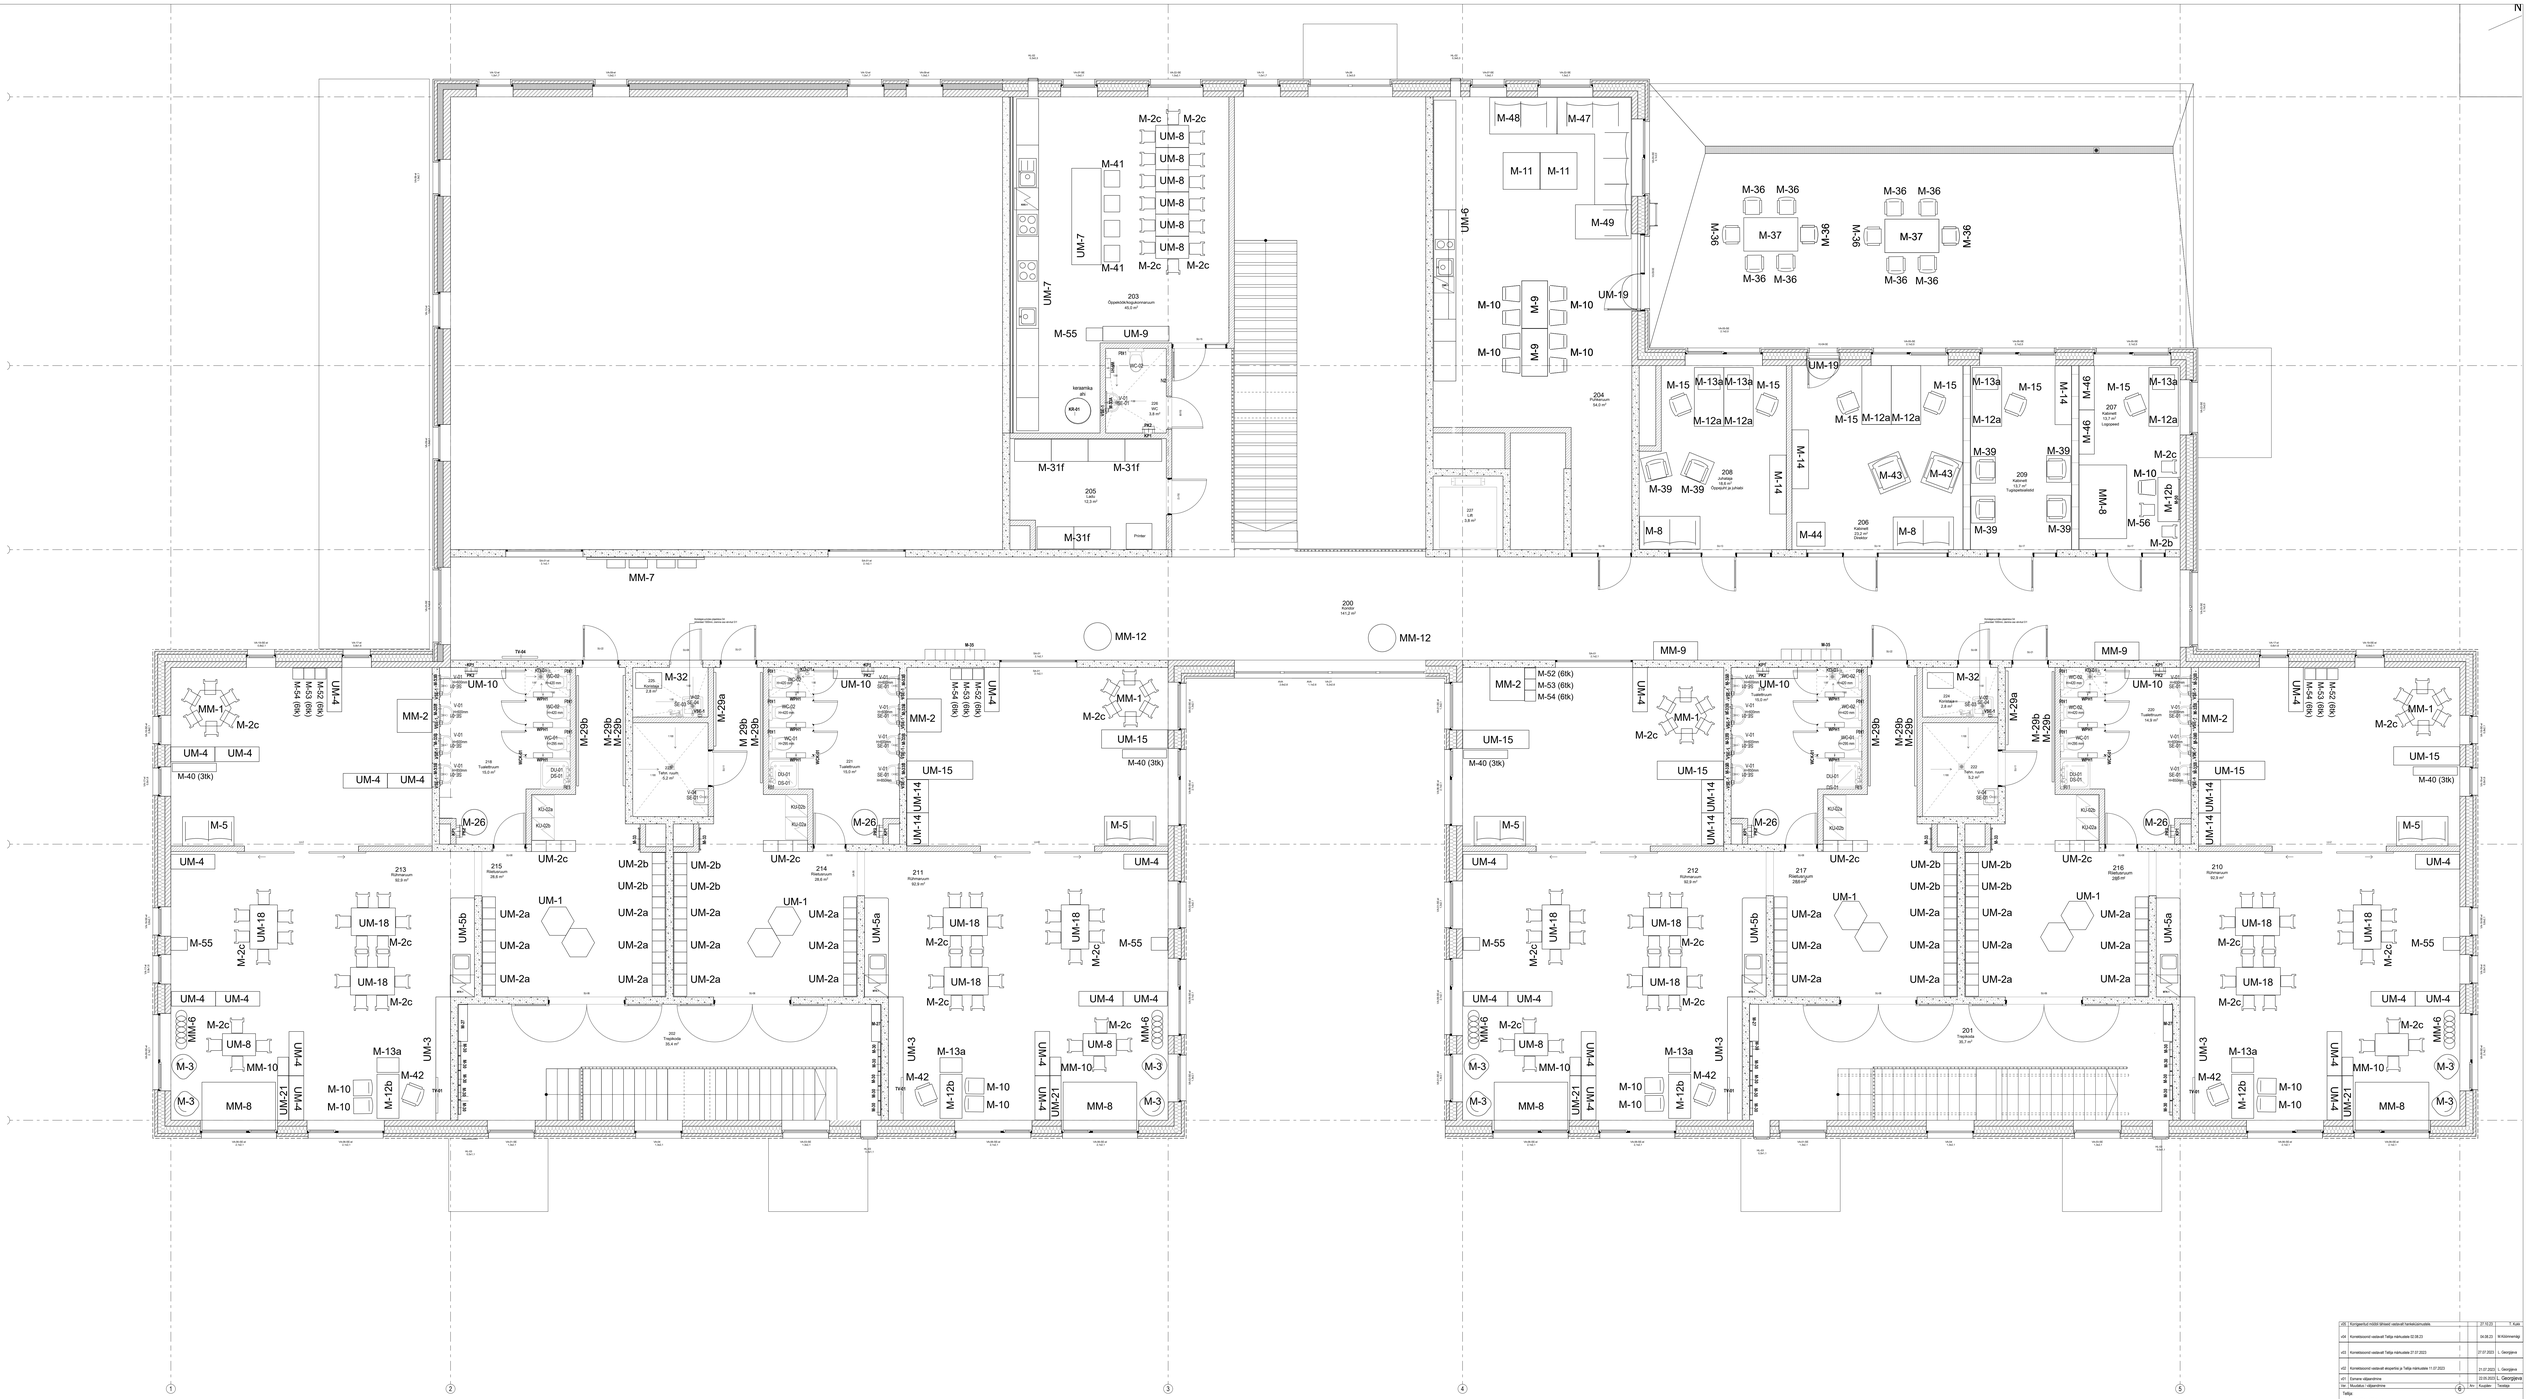

d3	Kontsertsaal nõõdi lõhised vaiavarll tarkalõõnutada.	27.12.23	T. Kuts
d2a	Korrektsioonid vastavalt Tellija märkustele 02.08.23.	04.08.23	M.Kõõnsmägi
d2	Korrektsioonid vastavalt Tellija märkustele 27.07.2023	27.07.2023	L. Georgijeva
d1	Korrektsioonid vastavalt ekspertiisi ja Tellija märkustele 11.07.2023	11.07.2023	L. Georgijeva
d0	Esmane väljaandmine	22.05.2023	L. Georgijeva
Nr	Muudatus / väljaandmine	Kr	Kooljaev Teostaja

Tellija:
Rae Vallavalitsus
reg.nr 75020188

Projekti nimetus:
UUESALU LASTEAIA EHITUSPROJEKT
Petersoni 2, Rõsna küla 2 (ja Rõsna tee 2)

Joonise nimetus:
M66bli-plaan-2K

Projekti staadium: ESISEARHITEKTUUR

Mõõtkava: 1:50; 1:75; 10

Projekti nr.: Joonise nr.:
SA-5-06
Töö nr.:
IPI-2235
Versioon:
ESP

INNOPOLIS Engineering
Tel: +372 626 1122 E-mail: insenerid@innopolis.ee
Veeb: innopolis.ee Aadress: Lõõtsa 8, 11415 Tallinn
Äriühing: Innopolis Insenerid OÜ reg. nr. 11297032

Projekt koostatud ehitusseadustiku kehtivate nõuete kohaselse mõõtmestiku alusel ühes INNOPOLIS INSENERID OÜ-ga koostatud

1.Kõik ruumi sidumismõõdud, konstruktsioonide eripärad, torustike paiknemised ning tõgipaiku tingimused sisustuse transportimiseks ja paigaldamiseks
2.Kõik konstruktiivmõõtmete kõlguse ärmesaad vastustud projektil ja tegelikku olukorra vahel, konsulteerida Sisearhitektiga!
3.Kõrgeksaad vastavalt tähistest el SA osa 8. Viimistluse spetsifikatsioon, Sisustuse spetsifikatsioon, Seadmete loetelu, Sanitaartehnika spetsifikatsioon