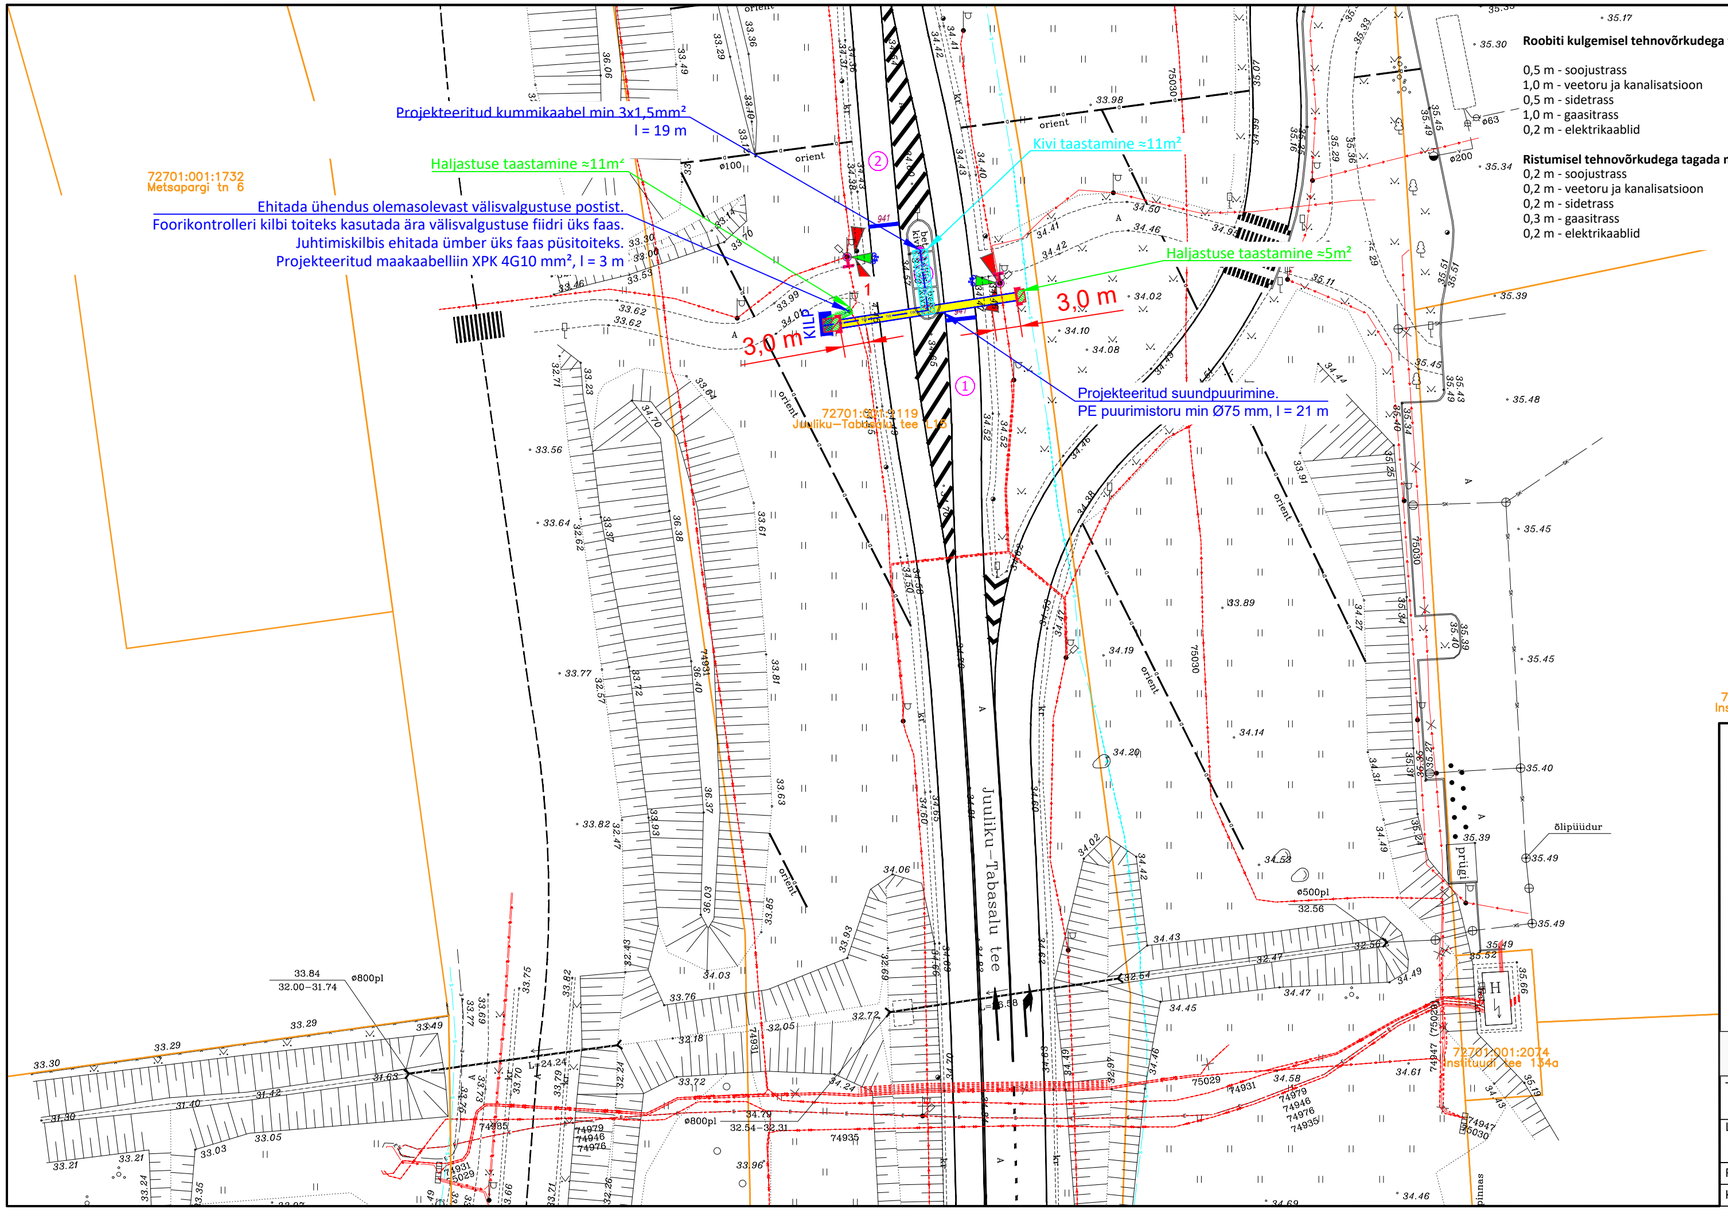


**Roobiti kulgemisel tehnovõrkudega tagada min. kujad:**

0,5 m - soojustrass
1,0 m - veetoru ja kanalisatsioon
0,5 m - sidetrass
1,0 m - gaasitrass
0,2 m - elektrikaablid

**Ristumisel tehnovõrkudega tagada min. kujad:**

0,2 m - soojustrass
0,2 m - veetoru ja kanalisatsioon
0,2 m - sidetrass
0,3 m - gaasitrass
0,2 m - elektrikaablid

TINGMÄRGID:

- projekteeritud maakaabel Ø75 mm, 750N kaitsetorus
- projekteeritud PE puurimistoru, Ø75 mm, 1250N; kaevikuga
1 - olemas oleva TV masti number
- katastripiir

TRAFFEST OÜ LEPPEMÄRGID:

- olemasolev liiklusmärk
- olemasolev märgistus
- paigaldatav märgistus ja märgise nr
- paigaldatav liiklusmärk
- paigaldatav sõidukifoori 11
- paigaldatav jalgratta- ja jalakäijafoori 83
- kergliikleja nupp-summer

Märkused:
1. Kaeviku laius sõltub kaevamisviisist ja pinnasest.
2. Kaevise pealtlaius sõltub pinnase varisemisohtlikusest ja töömasinast
3. Tagasitäitmisel panna sügavamale peenem pinnas.
4. Täitmisel pinnas tihendada.
5. Liivapadi on vajalik kui kaevis rajatakse kruusasesse või kivisesse pinnasesse.
6. Peale ehitustöid taastada pinnas endisele kujule.
7. Kaablite paigaldamisel teemaal jälgida Transpordiameti nõudeid!

(Nõuded tehnovõrkude ja -rajatiste teemaale kavandamisel, MA 2018-015, tabel 1).

Kaabli vähim sügavus tugi- või kõrvalmaantee katte ja mulde all 1,5 m. Vähim sügavus teemaal, mulde nõlvast kuni 1 m kaugusel 1,2 m *(Tänavavalgustuse kaablite paigaldamisel võib põhjendatud juhtudel kasutada sügavust 0,7 m)* ja teemaal, mulde nõlvast kaugemal kui 1 m või kraavi/truubi põhjast 1,0 m.
Tehnovõrgud **tuleb kogu teemaa ulatuses rajada kaitsetorus**. Kaitsetoru tugevus tee mulde all või ristumisel teega või kraaviga teemaal 1250N.

SUUNDPUURIMISE LAHENDUS
Ristumine riigiteega Juuliku-Tabasalu tee L15

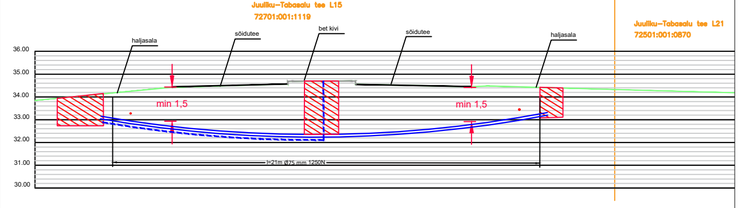


| | | | | | |
|---|---|---|---|---|---|
| Geoalus | Reib OÜ | | Töö nr TT-6080. (Kõrgused EH2000 süsteemis ja koordinaadid L-Est 97 süsteemis). | | |
| Töö nr. 00724 | | Kuupäev: 02.07.2024 | Objekt: Juuliku-Tabasalu tee L15 (km8,3) teeületuskoha foorilahendus | | |
| Leht: 1 | Lehti: 1 | Mõõtkava: M1:500 | Joonise nimi: Asendiplaan | Joonise nr. EL-4-01 | Staadium: PP |
| Projekteeris: | Gerda Mändmaa | | Tellija: TRAFFEST OÜ | | |
| Kontrollis: | Harry Mitt | | | | |

MitiProjekt
MitiProjekt OÜ
registrikood:14566583
Aiandi 13/2, Tallinn, Harjumaa
info@mitiprojekt.ee