



Ristumiskoha pikiprofiil

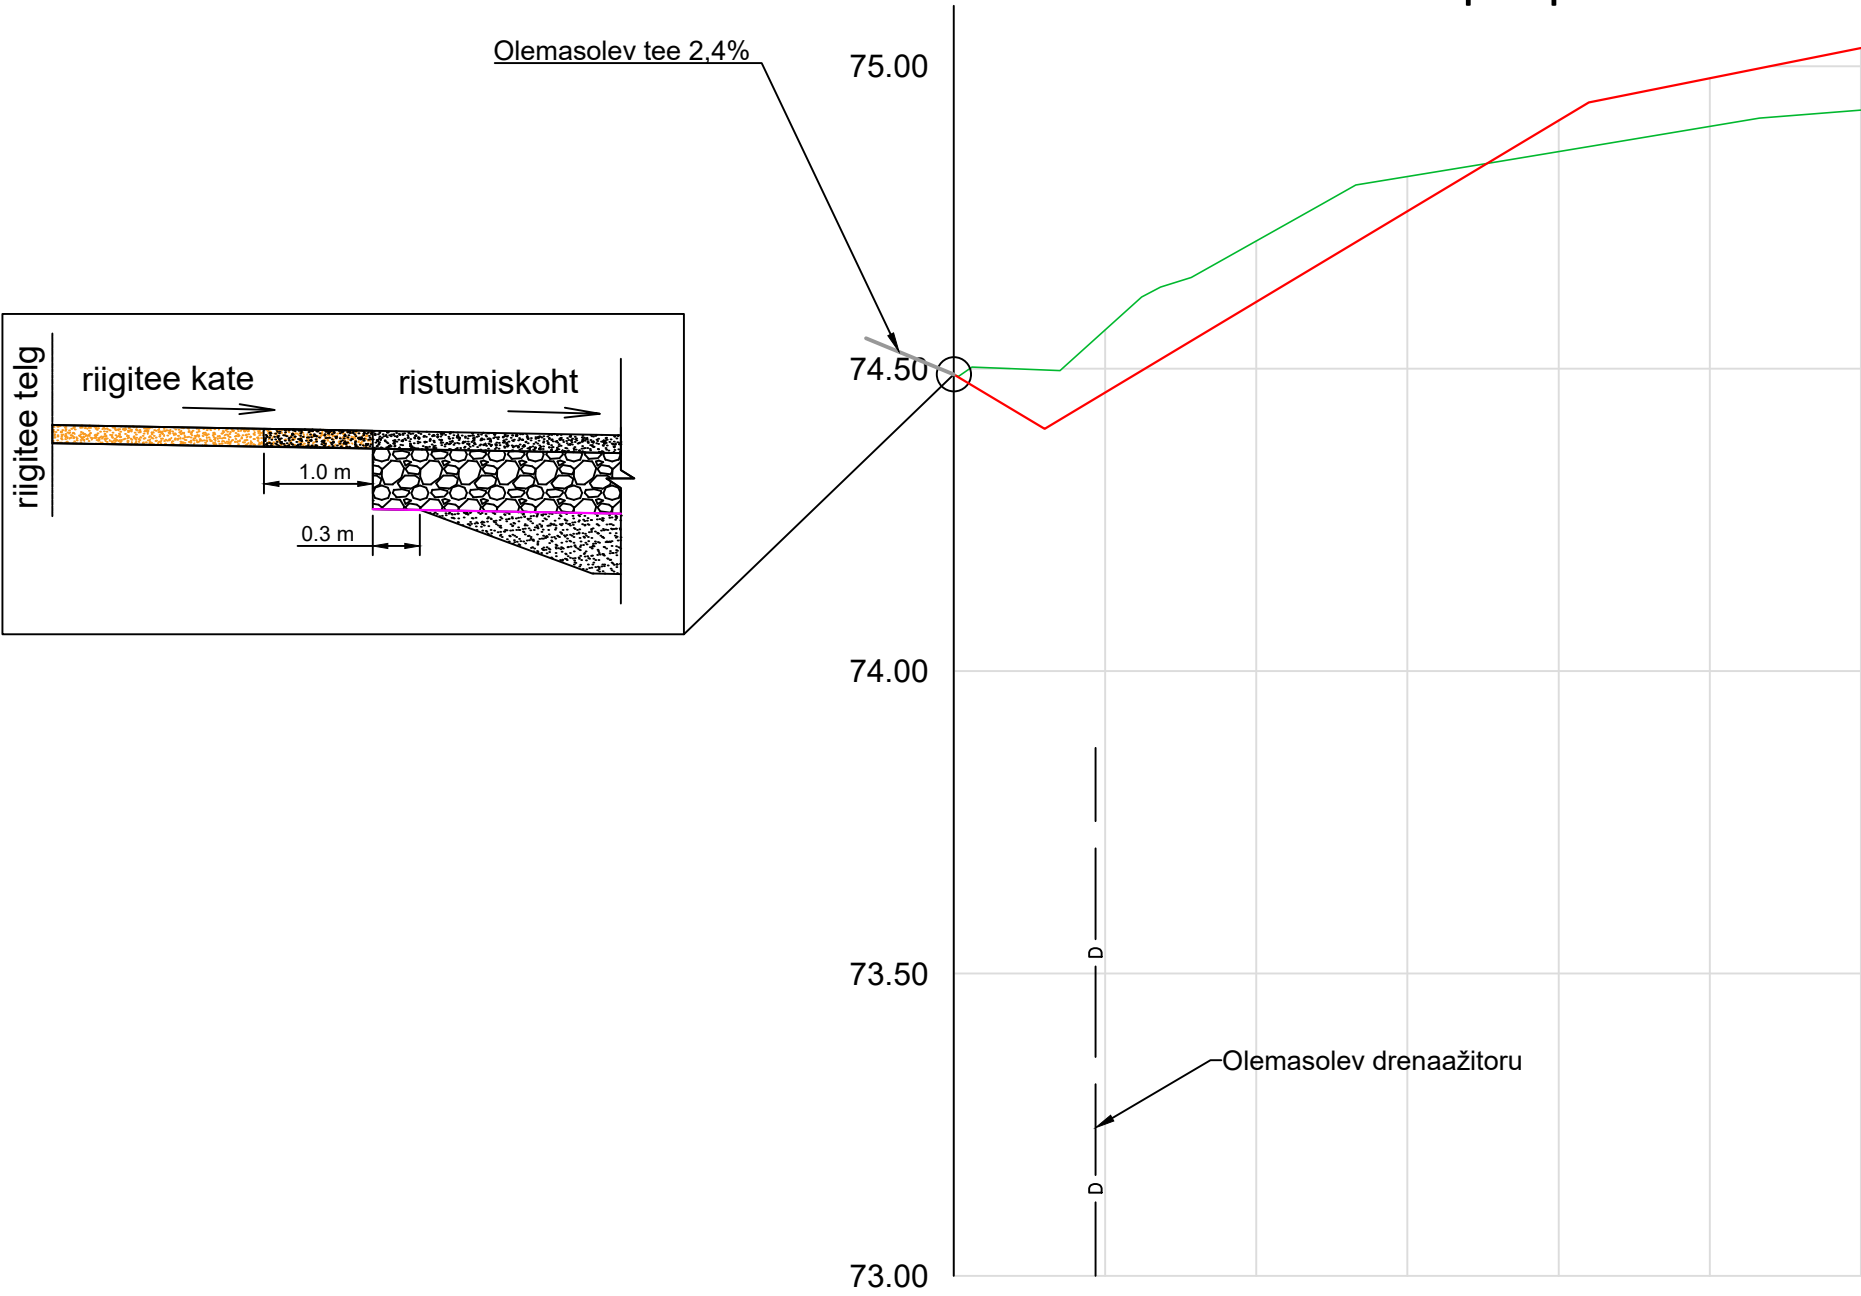

RISTPROFIILI TÜÜP	Kruus 0/31,5 (10 cm) - Kruusalus 0/63 (20 cm) - NGS4 - olemasolev aluspinnas									
NIISKUSPAIKKOND										
PIKETI NR	0+00	0+05	0+10	0+12	0+15	0+18	0+20	0+21	0+25	0+30
VAHEKAUGUS (m)		5	5	5		5		5		5
OL.OL. TEEPINNA KÕRGUSARV (m)	74.49	74.56	74.71	74.77	74.82	74.84	74.86	74.87	74.90	74.93
TEETELJE PROJ. KÕRGUSARV (m)	74.49	74.46	74.61	74.68	74.76	74.85	74.91	74.94	74.98	75.03
KÕRGUSTE ERINEVUS (m)	0.00	-0.10	-0.10	-0.10	-0.06	0.01	0.05	0.07	0.08	0.10
HORISONTAAL GEOMEETRIA	L=12.15 K1 L=5.85 K2 L=3.12 K3 L=8.88									
VERTIKAAL GEOMEETRIA	L=3.00 i=3.00% L=18 i=3.00% L=9 i=1.00%									

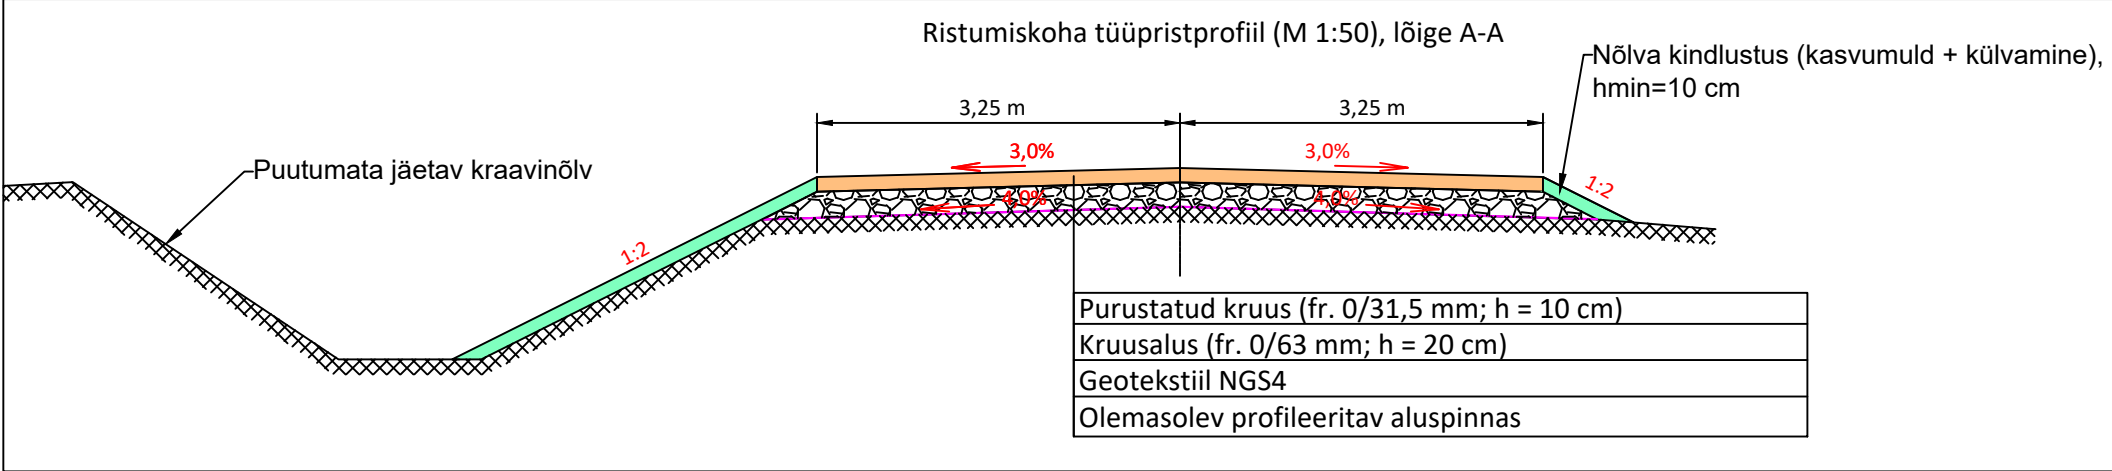

Ristumiskoha tüüpristprofiil (M 1:50), lõige A-A

Nõlva kindlustus (kasvumuld + külvamine), hmin=10 cm

Purustatud kruus (fr. 0/31,5 mm; h = 10 cm)
Kruusalus (fr. 0/63 mm; h = 20 cm)
Geotekstiil NGS4
Olemasolev profileeritav aluspinnas



REG. nr: 14833287  
Aadress: Salu tee 27, Lohkva küla, Luunja vald, 62207  
e-mail: info@rekprojekt.ee, tel: 55662152  
MTR: EEP004306

Töö nr:	23-10/1	Stadium:	PP
Tellija:	RMK		
Asukoht:	TARTU MAAKOND, KAMBJA VALD		

Autor:	A. Glazatšev	allkirjastatud digitaalselt	Töö nimetus:	Riigitee nr 18141 Kosova - Vooreküla km 11,799 ristumiskoha rekonstrueerimise põhiprojekt			
Vast. spets:	J. Jermolovitš	allkirjastatud digitaalselt	Joonise nimetus:	18141 Kosova - Vooreküla kõrvalmaantee km 11,799 ristumiskoha piki- ja ristprofiilid			
Kuupäev:	12/06/23	Mõõtkava:	M 1:20/1:250/1:50	Joonise nr:	3		